




Banda I=3000 – 10 szt.

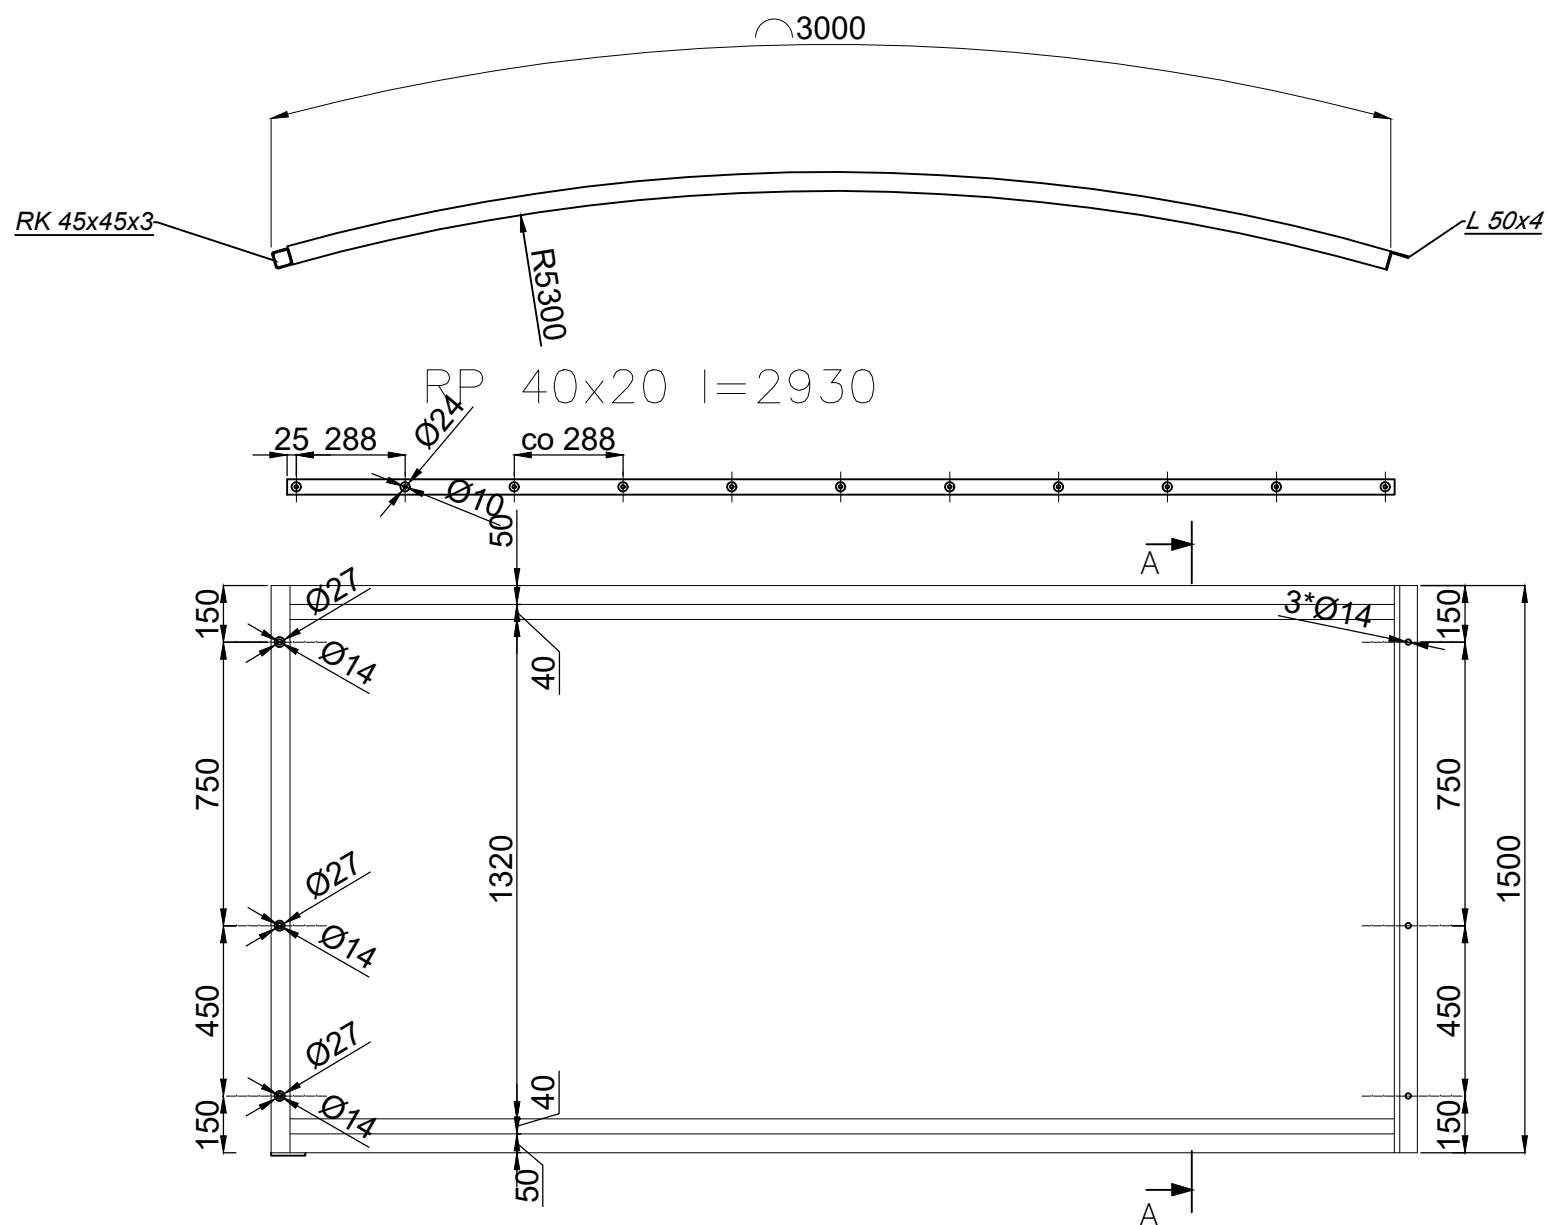

Banda wynikowa (slupek-slupek) – 1 szt.

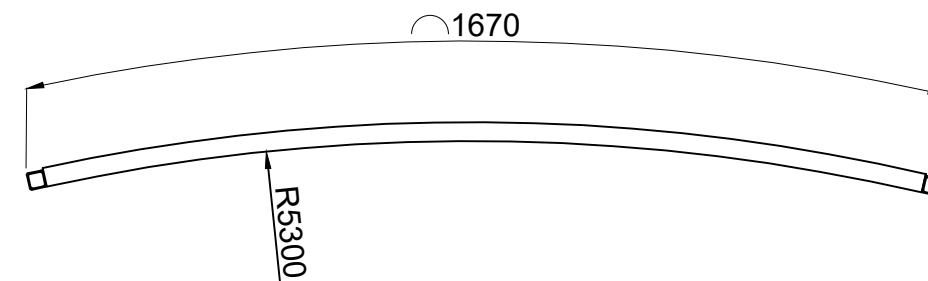

A-A

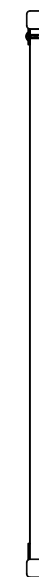

Zestawienie materiałowe - Banda - I=3000:


- profil 50x50x2 - l=2935mm - 2szt.
- profil 40x20x3 - l=2930mm - 2szt.
- profil 45x45x3 - l=1500mm - 1szt.
- kątownik 50x4 - l=1500 mm - 1szt.
- płaskownik 40x4 - l=2930 mm - 2szt.

Uwagi:

- 1) Pokrycie: ocynk
- 2) Zrobić otwory technologiczne.

BL#8 110x90 - 1 szt.

1:5

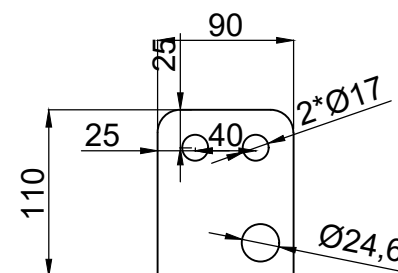

INWESTOR		
GILLMET ul. Jabłowska 25, 83-200 Starogard Gdański		
PROJEKT		
Karuzela - obudowa band		
ZESPÓŁ PROJEKTOWY	DATA	PODPIS
KREŚLIŁA inż. arch. Karolina Skwiot		
TYTUŁ RYSUNKU Bandy wewnętrzne		IŁOŚĆ
FORMAT 420x297	SKALA 1:20 1:5	NR RYS.
Kopionawie i udostępnianie dokumentacji projektowej i detali konstrukcyjnych bez wiedzy własności intelektualnej autora ściśle zabronione		