


RZUT KONSTRUKCJI  
skala 1:100

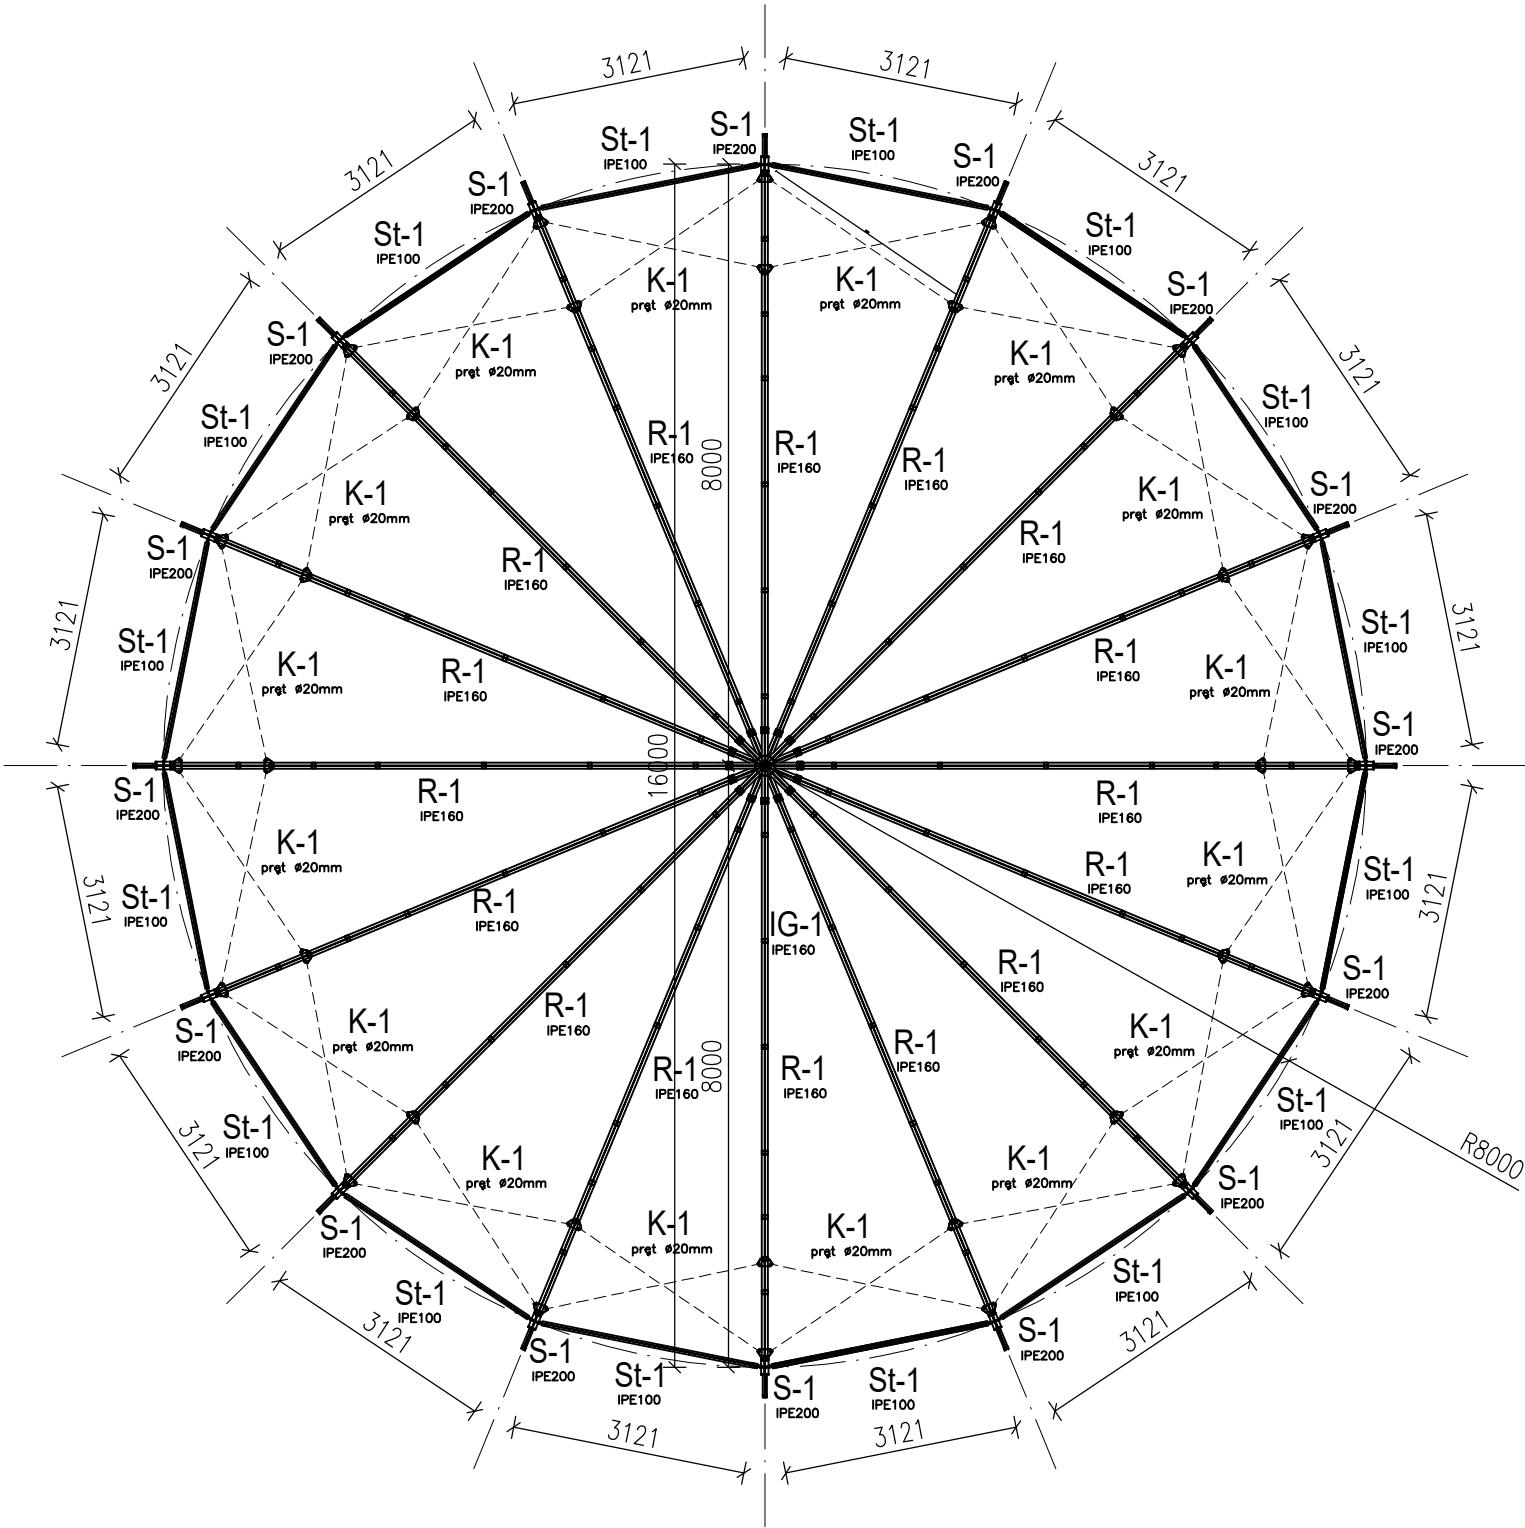

|   |  |   |                 |
|---|--|---|-----------------|
| <div><div><div></div><div>projekt</div><div>Kordyjasz Marcin</div></div><div><div>mgr inż. Kordyjasz Marcin</div><div>77-100 BYTÓW, ul. Jesionowa 1/13 Udonie</div><div>NIP 842-16-38-750; REGON 221103134</div><div>email: biuro@km-projekt.eu</div><div>tel kom: +48 508-123-558</div></div></div> |  |   |                 |
| projektował:<br>mgr inż. MARCIN KORDYJASZ<br>nr upr. POM/0094/PWOK/14   |  | inwestor:<br>STADO OGIERÓW ŁĄCK SP. Z O.O.<br>UL. PŁOCKA 12<br>09-520 ŁĄCK                         |                 |
| sprawdził:   |  | obiekt:<br>PROJEKT BUDOWLANY LONŻOWNIKA DLA KONI (KAT.VIII)<br>NA DZ. NR 22/53 W ŁĄCKU<br>GM. ŁĄCK |                 |
| projektował:   |  | nazwa:<br>LONŻOWNIK DLA KONI                                                                       |                 |
| sprawdził:   |  | tytuł rysunku:<br>RZUT KONSTRUKCJI                                                                 |                 |
|   |  | branza:<br>KONSTRUKCJA                                                                             | nr rys.:<br>02  |
|   |  | faza:<br>PROJ.<br>BUDOWLANY                                                                        | skala:<br>1:100 |
|   |  | data:<br>10.2017                                                                                   | rewizja:<br>... |