


EESTVAADE

Meie toome ülakapi põhja LEDide juhtme ja eraldi ülakappide laes asuvate LEDide juhtme ning 2 trafot kapi lae pale. Vaja on paigaldada kaks pistikut trafod jaoks. Pistikutest peab viima juhtmed seina sisse peidetult lülititeni. Kappide taga märkida ära juhtmete asukohad seinas.

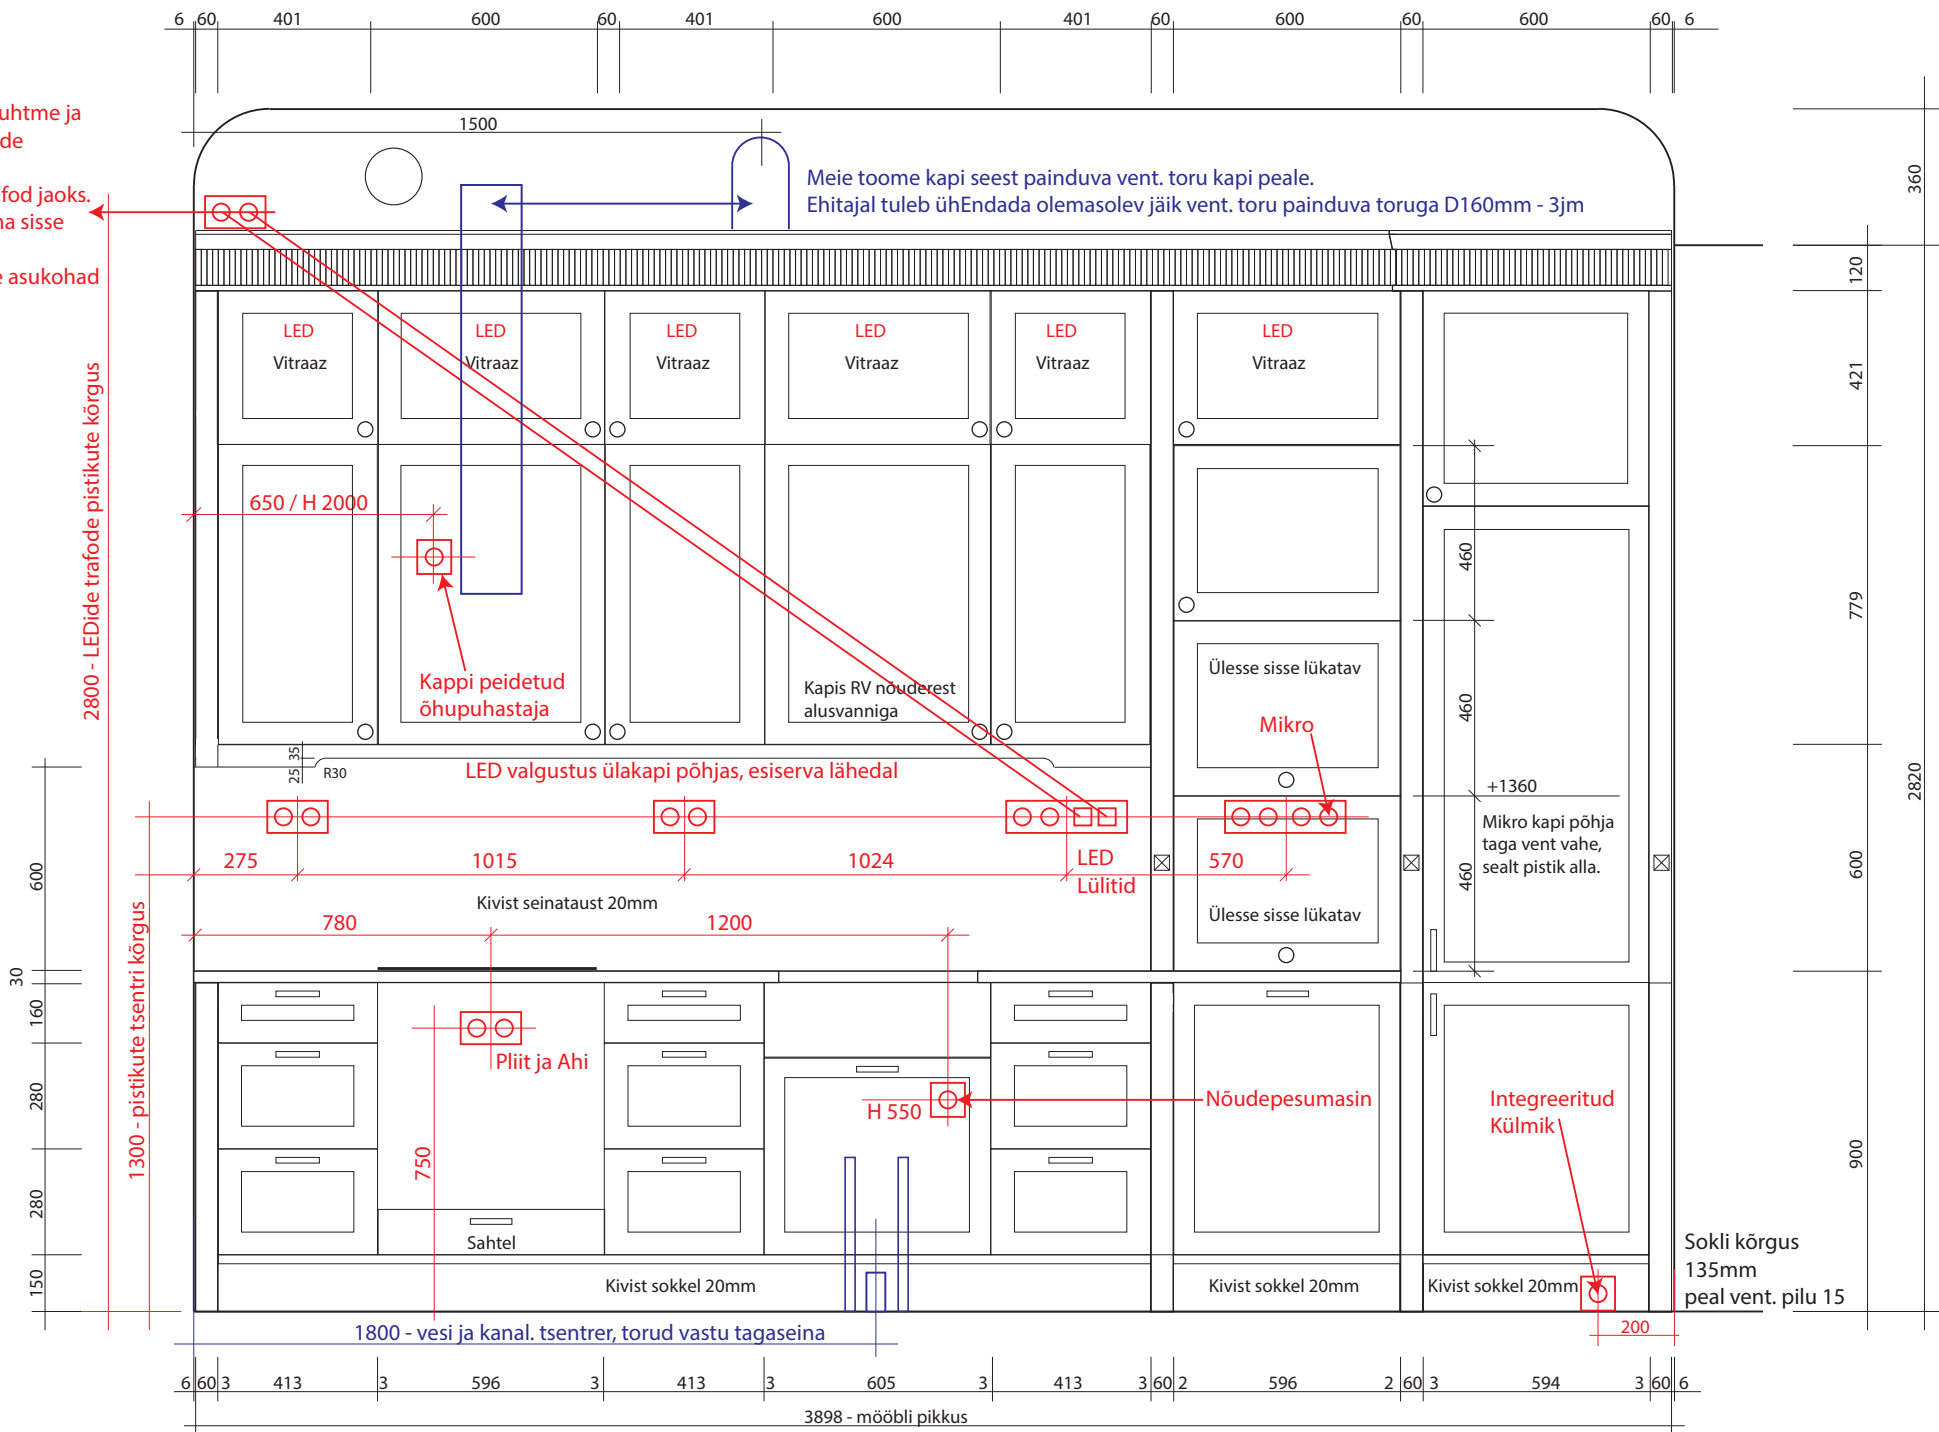

PLAAN

