

VL3


	U=0,13 W/m²K EI60	lk. A-6	VAHELAGE PENNI PEAL
Kihtide loetelu väljastpoolt alates			Paksus mm-tes
TSELLUVILL - WERROWOOL, EKOWOOL või samaväärne; mahukaal – 32 kg/m³; soojaerijuhtivus $\lambda = 0,039...0,041$ W/Mk, Euro tuletundlikkuse klass – D-s2, d0, tulepüsivus –E; tuuleõhu takistustegur - 10 kPa s/m²; boorisoolasid sisaldav			300
/PENN 200x50, samm 600; kinnitus – all müürlati külge ja ülevalt paar omavahel; kuusk, niiskus 15%±3%; tugevussorteeritud C16/C24; soojaerijuhtivus $\lambda = 0,12...0,14$ W/Mk			/200
KILE SFS 4225 , ülekate 50 mm, min. aurupidavus 0,7 mhPa/mg			0,2
LAUDIS 18x150, samm 140, täispunniga; profiil – UYV, horisontaalne; kuusk, vaigu sisaldus 1,5 %; tsingitud nael 4x60 sammuga 600; väljastpoolt värvitakse laudis üks kiht enne paigaldust ja teine kiht pärast paigaldust; siseviimistlust vt. seletuskirjast			18
KOKKU			318

P3

	lk. A-1, A-6	PUITTERASS
positsiooni nr.	kihtide loetelu märkepoolsest alates	
		paksus mm-tes
LAUDIS 28x120, samm 125, DECK, rihvelpind, süvaimmutatud (Tanalith E või Celure C4, klass H3 või AB) mänd, pruun, puidu tugevus – klass 18, niiskus – klass 2; ülanurgad faasitud; õlitatud Tikkurila Pinja W-Oil; viimistlust vt. A-1		28
PUITTALA 150x50, samm 600 - süvaimmutatud puit, puidu tugevus – klass 18, niiskus – klass 2;		150
OHUVAHE		288
TIHENDATUD KESKLIIV , tihenduskoeffitsient 0,95; soojaerijuhtivus $\lambda = 0,06...0,16$ W/Mk;		250
KOKKU		716

VS6

	U=0,18 W/m²K REI120	lk. A-6	SOKLISEIN
Kihtide loetelu väljastpoolt alates			Paksus mm-tes
OLEMASOLEV PÄKIVIKIVIMÜÜR ; tulepüsivus – REI120; tulekindlus – mittepõlev (klass A1); soojaerijuhtivus $\lambda = 0,7...0,8$ W/mK			~500
SOOJAISOLATSIOONIPLAAT EPS 60 (POLÜSTÜROOL), 150x600x1200, tulekindluse klass E, soojaerijuhtivus $\lambda_{10} = 0,032$ W/mK, survepinge 10% def. korral >60 kPa, paindetugevus >100 kPa, veeimavus <3%, erikaal 15 kg/m³; tõmbetugevus 0,08-0,14 N/mm², laagerdumisaeg – min. 8 nädalat, gabariitide hõlbed – IHV- tehnilised parameetrid, veeauru difusioonakistus $\mu = 15$, kinnitatakse spets. tüüblitega – täpsustatakse tarnijaga; vuugid teibitakse, paigaldatakse nurgaklambrid, kinnitatakse spetsiaaltüüblitega – täpsustatakse tarnijaga			150
KOKKU			~650

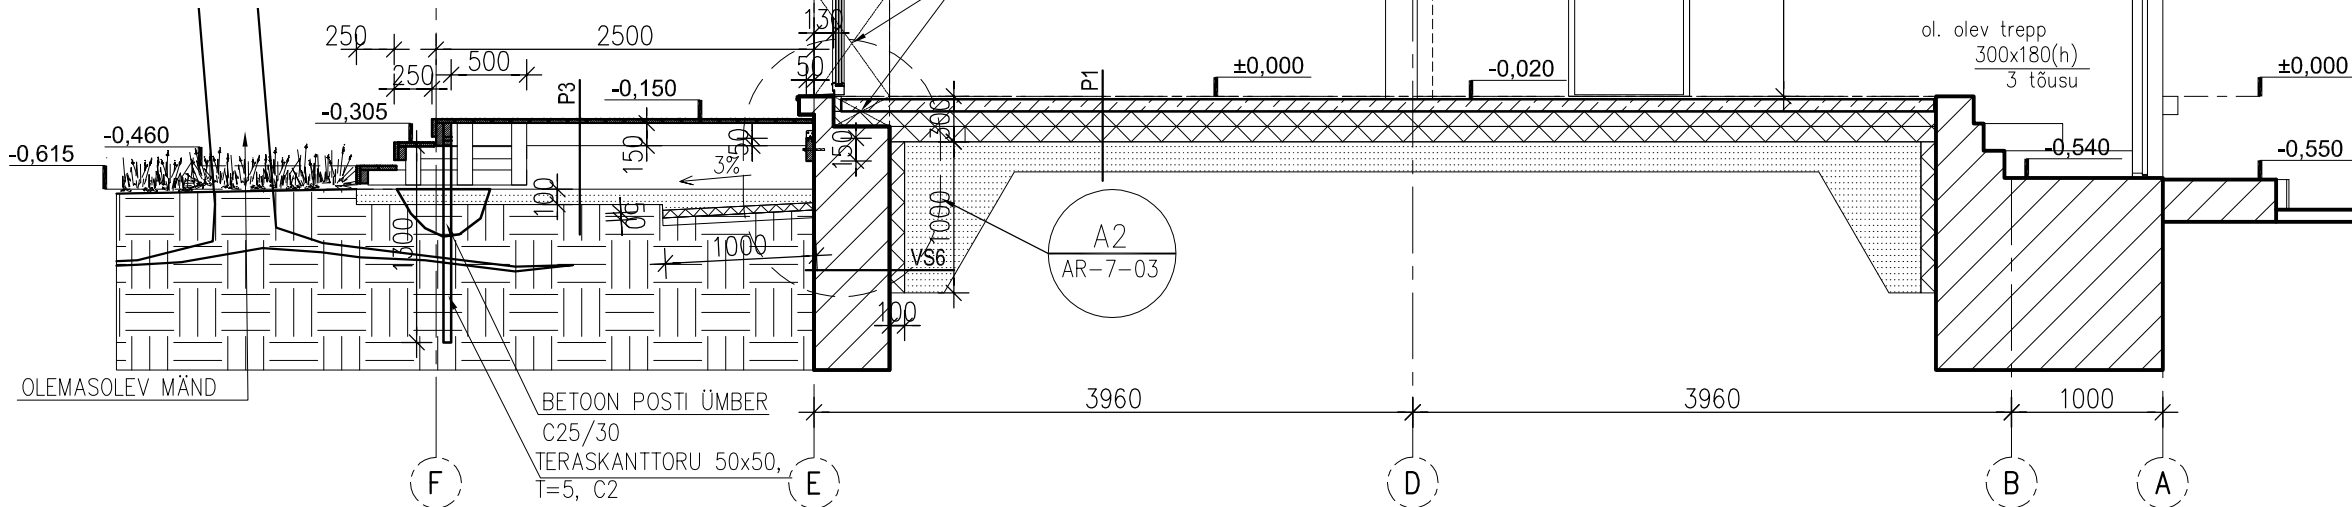

- LEPPEMÄRGID
- S1 KONSTRUKTSIOONITÜÜP, VT. SPETSIFIKATSIOONI
- OLEMASOLEV KONSTRUKTSIOON
 - OLEMASOLEV REK. KONSTRUKTSIOON
 - LAMMUTATAV KONSTRUKTSIOON
 - PROJ. BETOON
 - PROJ. LIIV
 - PROJ. POLÜSTÜROOL
 - PROJ. VILL
 - PROJ. PUISTEVILL
 - PROJ. KLAASVILLIPLAAT