


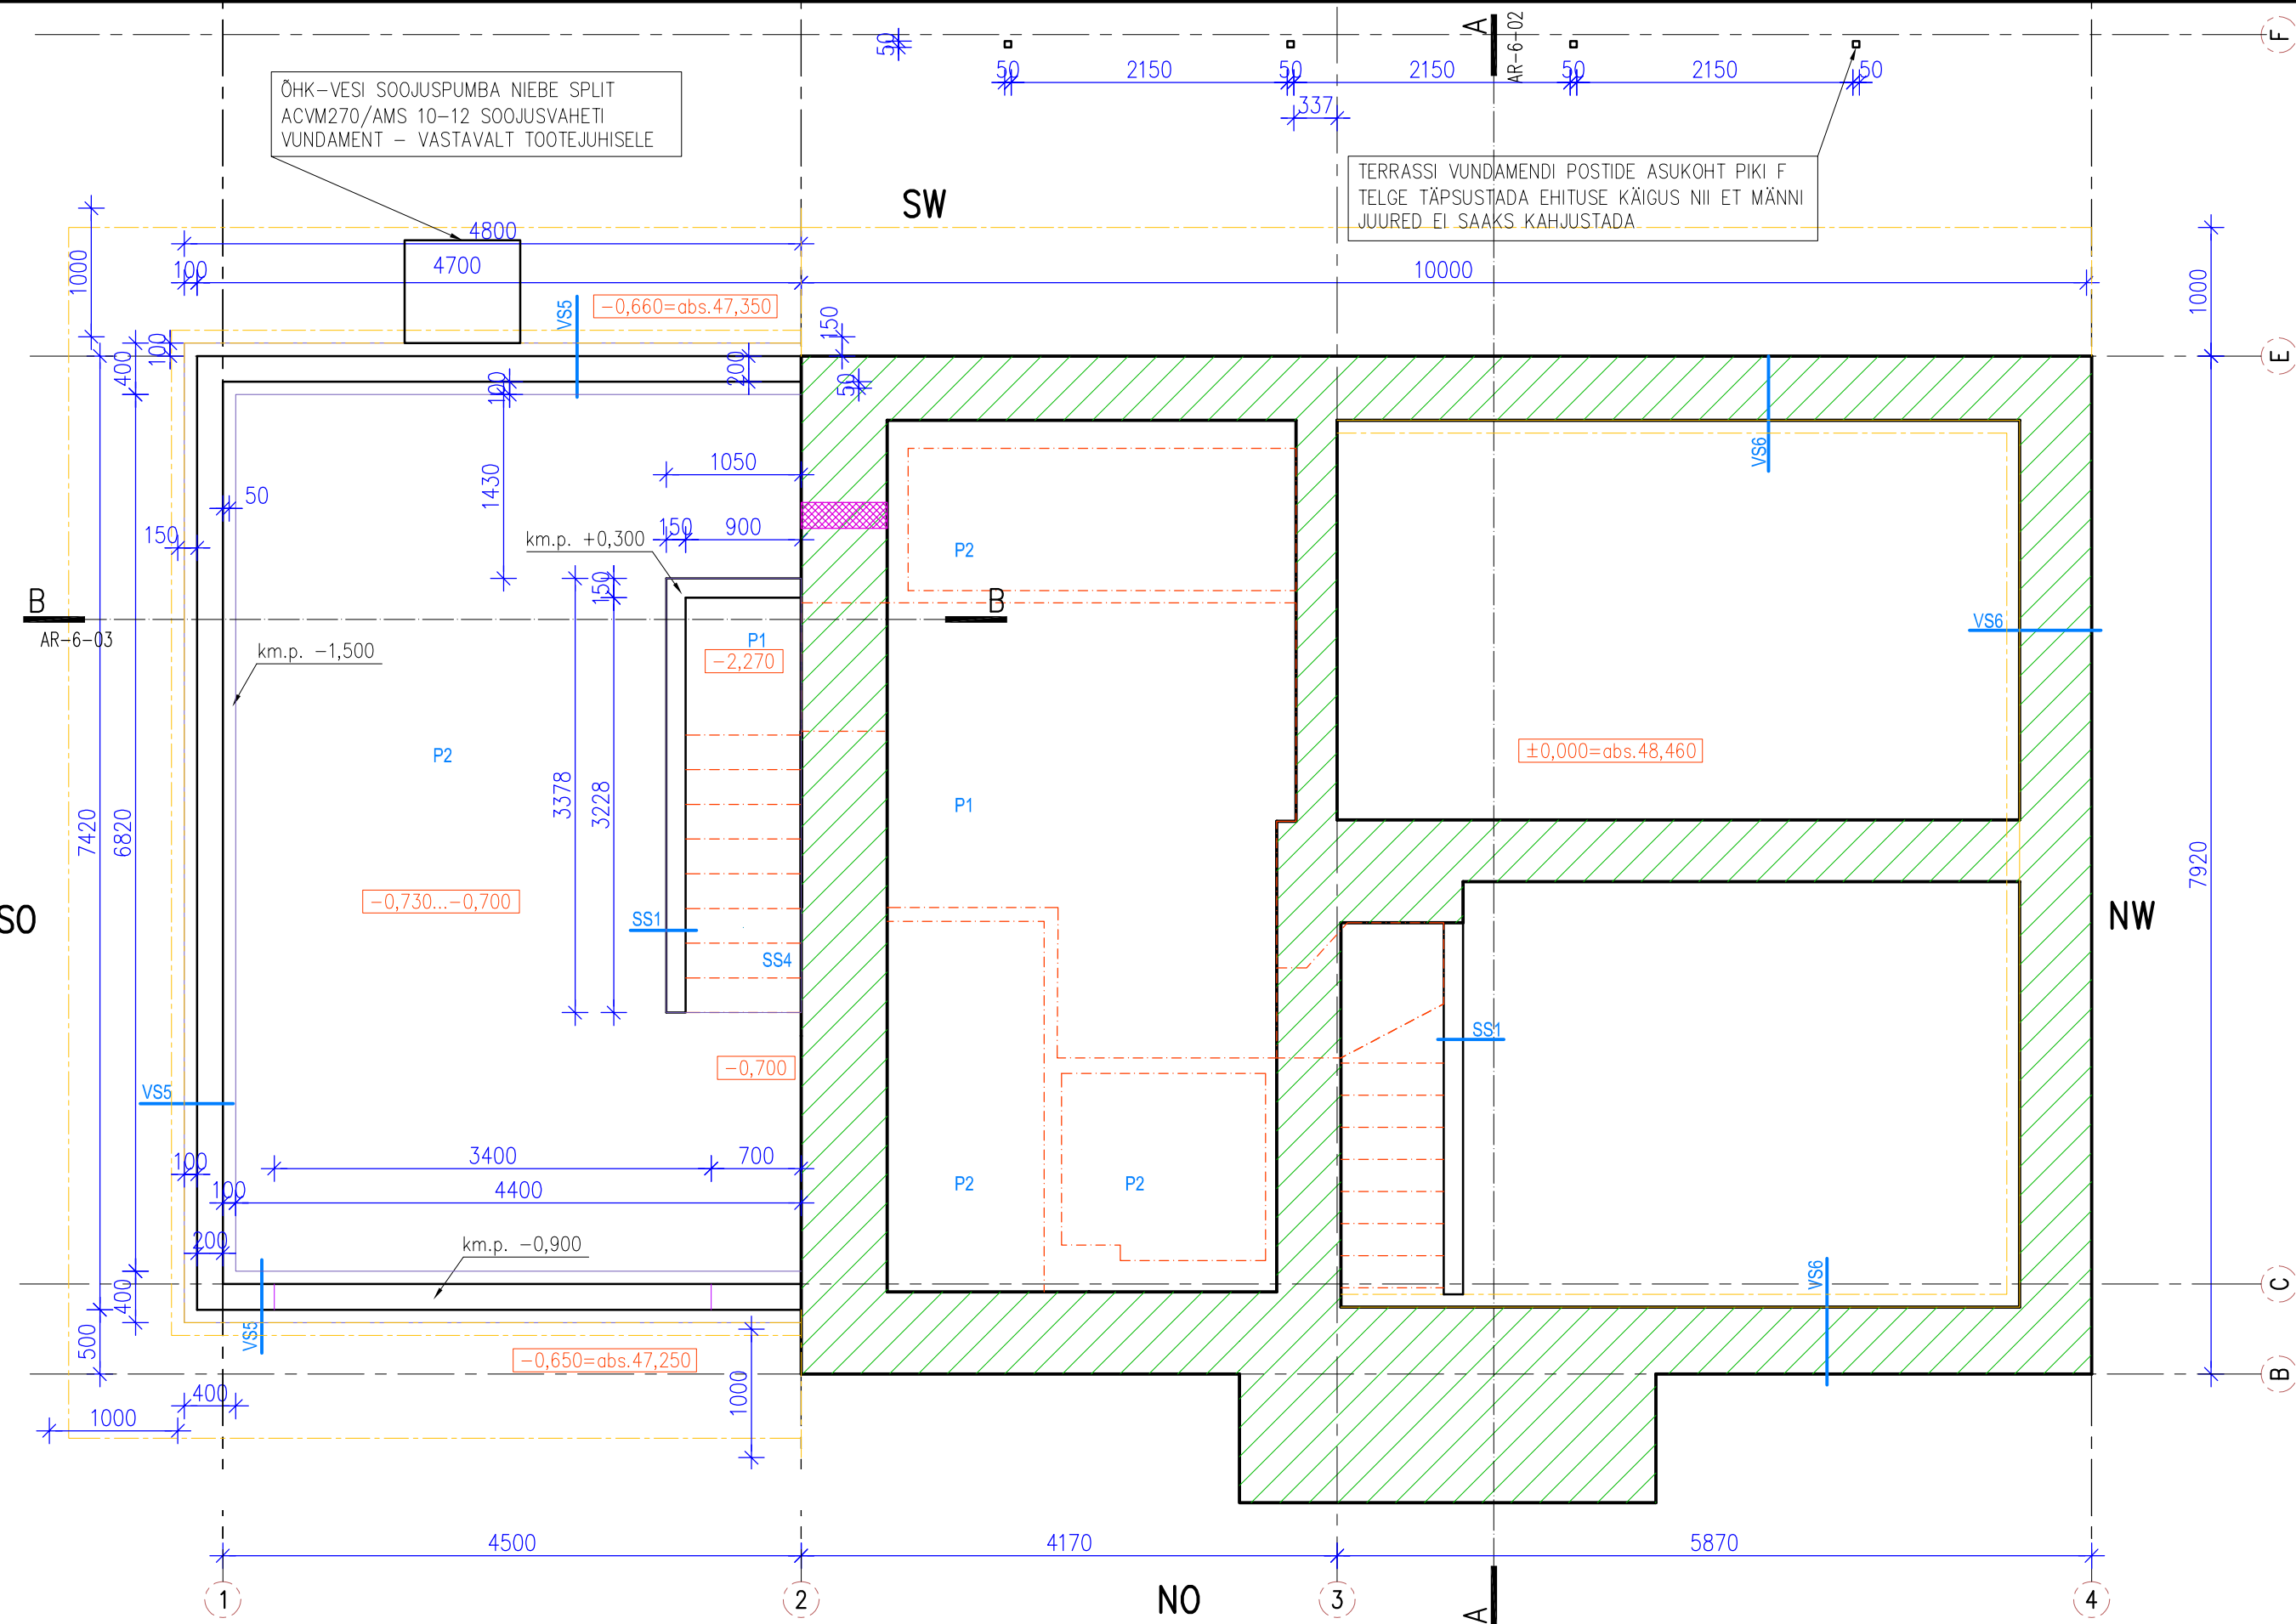

LEPPEMÄRGID
KONSTRUKTSIOONITÜÜP, VT. SELETUSKIRJA
OLEMASOLEV KONSTRUKTSIOON
BETONPLOKKMÜÜRITIS
R/B TALDMIK

SOOJUSTUSE KONTOUR
KONSTRUKTSIOON ÜLEVAL
AVA MÜÜRITISES, VT. ERIOSASID
KÕRGUSMÄRK KONSTRUKTSIOONI PEALE
km.p. -0,020

