


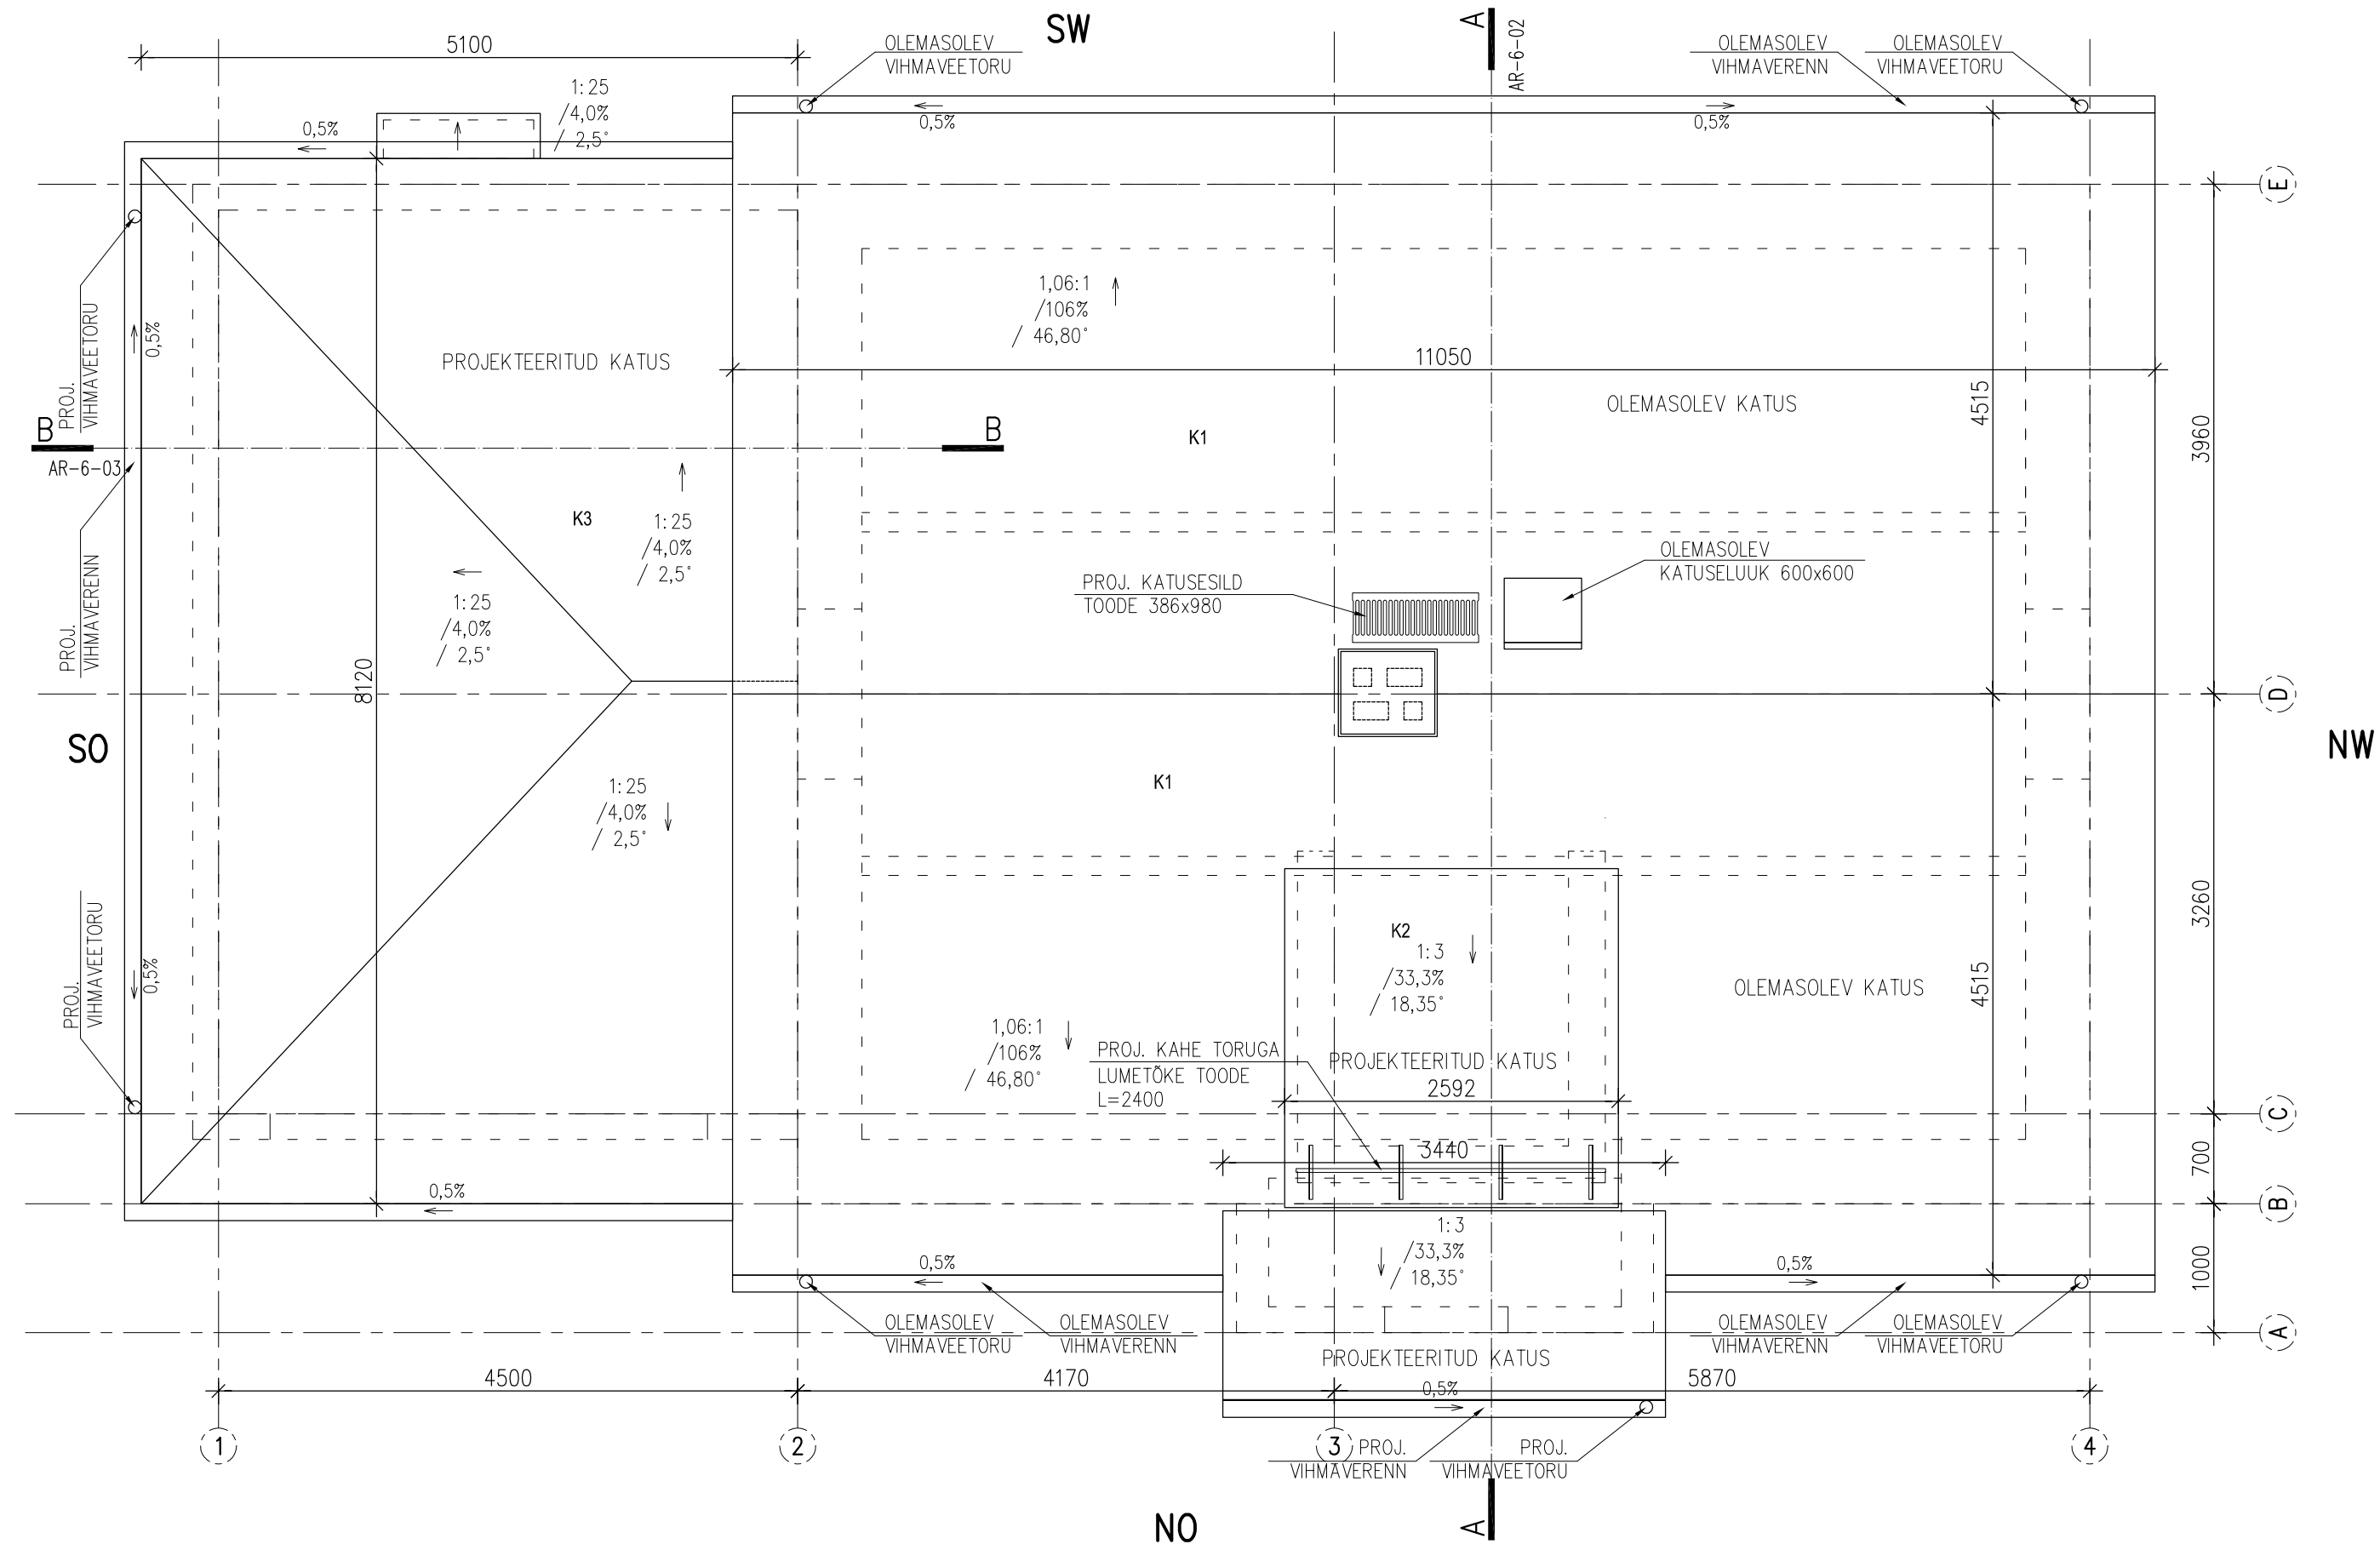

LEPPEMÄRGID

- S1 KONSTRUKTSIOONITÜÜP, VT. SPETSIFIKATSIOONI
- [- - -] KONSTRUKTSIOON ALLPOOL
- [] KORSTNA LÕÖR