


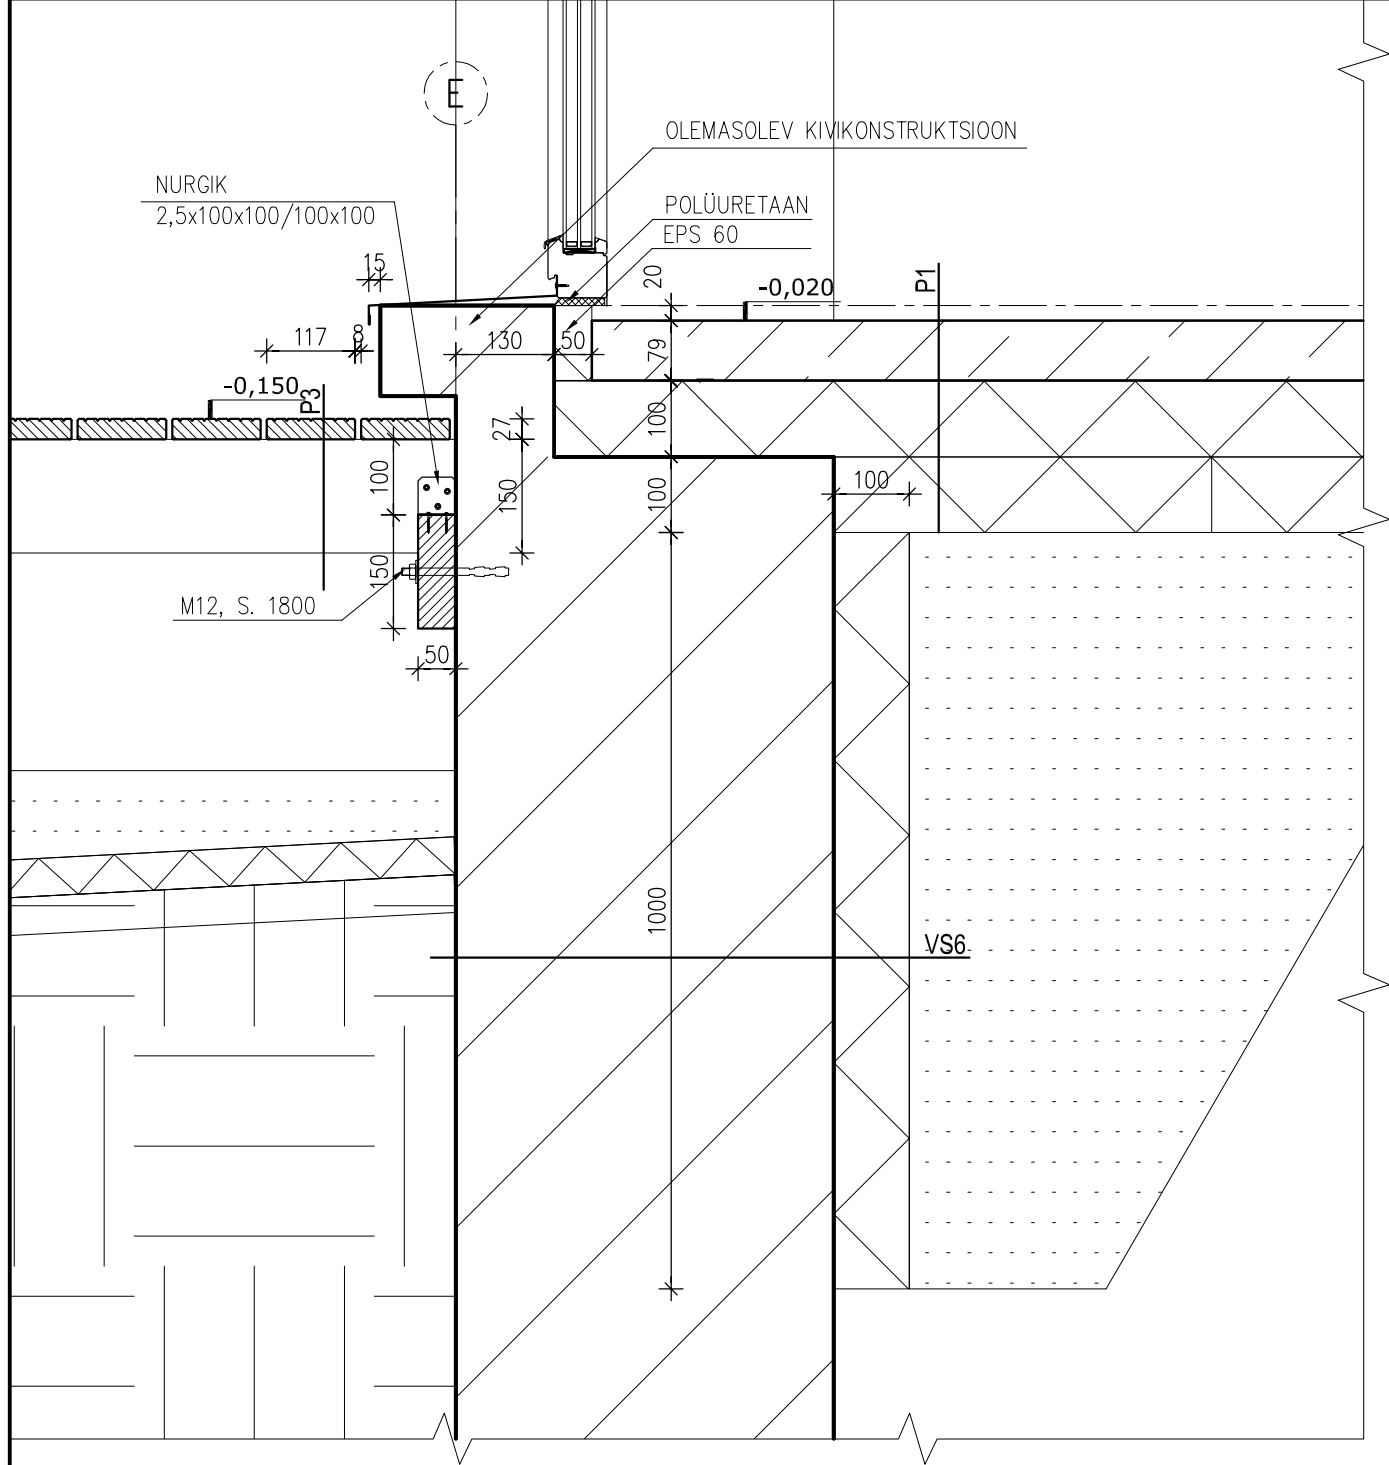

VS6

	U=0,18 W/m²K, REI120	AR-6-03	SOKLISEIN	
Kihtide loetelu väljastpoolt alates				Paksus mm-tes
OLEMASOLEV PAEKIVIMÜÜR; tulepüsivus – REI120; tulekindlus – mittepõlev (klass A1); soojaerijuhtivus $\lambda=0,7 \dots 0,8$ W/mK				~500
SOOJAISOLATSIOONIPLAAT EPS 60 (POLÜSTÜROOL), 150x600x1200, tulekindluse klass E, soojaerijuhtivus $\lambda_{10}= 0,032$ W/mK, survepinge 10% def. korral >60 kPa, paindetugevus >100 kPa, veeimavus <3%, erikaal 15 kg/m³; tõmbetugevus 0,08-0,14 N/mm², laagerdumisaeg – min. 8 nädalat, gabariitide hälbed – IHV- tehnilised parameetrid, veeauru difusioonakistus $\mu=15$, kinnitatakse spets. tüüblitega – täpsustatakse tarnijaga; vuuigid teibitakse, paigaldatakse nurgaklambrid, kinnitatakse spetsiaaltüüblitega – täpsustatakse tarnijaga				150
KOKKU				~650

P1

	U=0,18 W/m²K	AR-5-01	BETOONPÕRAND - TASANE, (viimistluse jaoks varutud 5...20 mm)	
positsiooni nr. kihtide loetelu ülevalt alla poole				paksus mm-tes
TERASBETOON, C20/25, Ø=5 A500HW #150/150 keskel; soojaerijuhtivus $\lambda= 1,4 \dots 1,8$ W/Mk; viimistlust vt. seletuskirjast				79,6
PVC KILE / KANGAS – hüdroisolatsioon, kahekordne, vuukide ülekate ≥ 200				0,4
SOOJAISOLATSIOONIPLAAT EPS 80 (POLÜSTÜROOL); survetugevus 10 % def. korral ≥ 80 kPa; soojaerijuhtivus $\lambda \leq 0,036$ W/mK; paindetugevus ≥ 125 kPa; 100x1000x1200 mm, erikaal 15 kg/m³; veeauru läbilaskvus $\mu=20-40$; tõmbetugevus 0,08-0,14 N/mm², poorid - avatud, taastumatu mahukahanemine – lõppenud, laagerdumisaeg – min. 8 nädalat, gabariitide hälbed – IHV- tehnilised parameetrid, veeauru difusioonakistus $\mu=15$; tuleklass E; , kinnitatakse spetsiaaltüüblitega – täpsustatakse tarnijaga				100
SOOJAISOLATSIOONIPLAAT EPS 80 (POLÜSTÜROOL); survetugevus 10 % def. korral ≥ 80 kPa; soojaerijuhtivus $\lambda \leq 0,036$ W/mK; paindetugevus ≥ 125 kPa; 100x1000x1200 mm, erikaal 15 kg/m³; veeauru läbilaskvus $\mu=20-40$; tõmbetugevus 0,08-0,14 N/mm², poorid - avatud, taastumatu mahukahanemine – lõppenud, laagerdumisaeg – min. 8 nädalat, gabariitide hälbed – IHV- tehnilised parameetrid, veeauru difusioonakistus $\mu=15$; tuleklass E;				100
TIHENDATUD KESKLIIV, tihenduskoefitsient $\geq 0,95$; soojaerijuhtivus $\lambda= 0,22 \dots 0,26$ W/Mk;				200
KOKKU				680

P3

		AR-5-01	PUITTERASS	
positsiooni nr. kihtide loetelu märkepoolsest alates				paksus mm-tes
LAUDIS 28x120, samm 125, DECK, rihvelpind, süvaimmutatud (Tanalith E või Celure C4, klass H3 või AB) mänd, pruun, puidu tugevus – klass 18, niiskus – klass 2; ülanurgad faasitud; õlitatud Tikkurila Pinja W-Oil; viimistlust vt. A-1				28
PUITTALA 150x50, samm 600 - süvaimmutatud puit, puidu tugevus – klass 18, niiskus – klass 2;				150
ÕHUVÄHE				288
TIHENDATUD KESKLIIV, tihenduskoefitsient 0,95; soojaerijuhtivus $\lambda= 0,06 \dots 0,16$ W/Mk;				250
KOKKU				716