


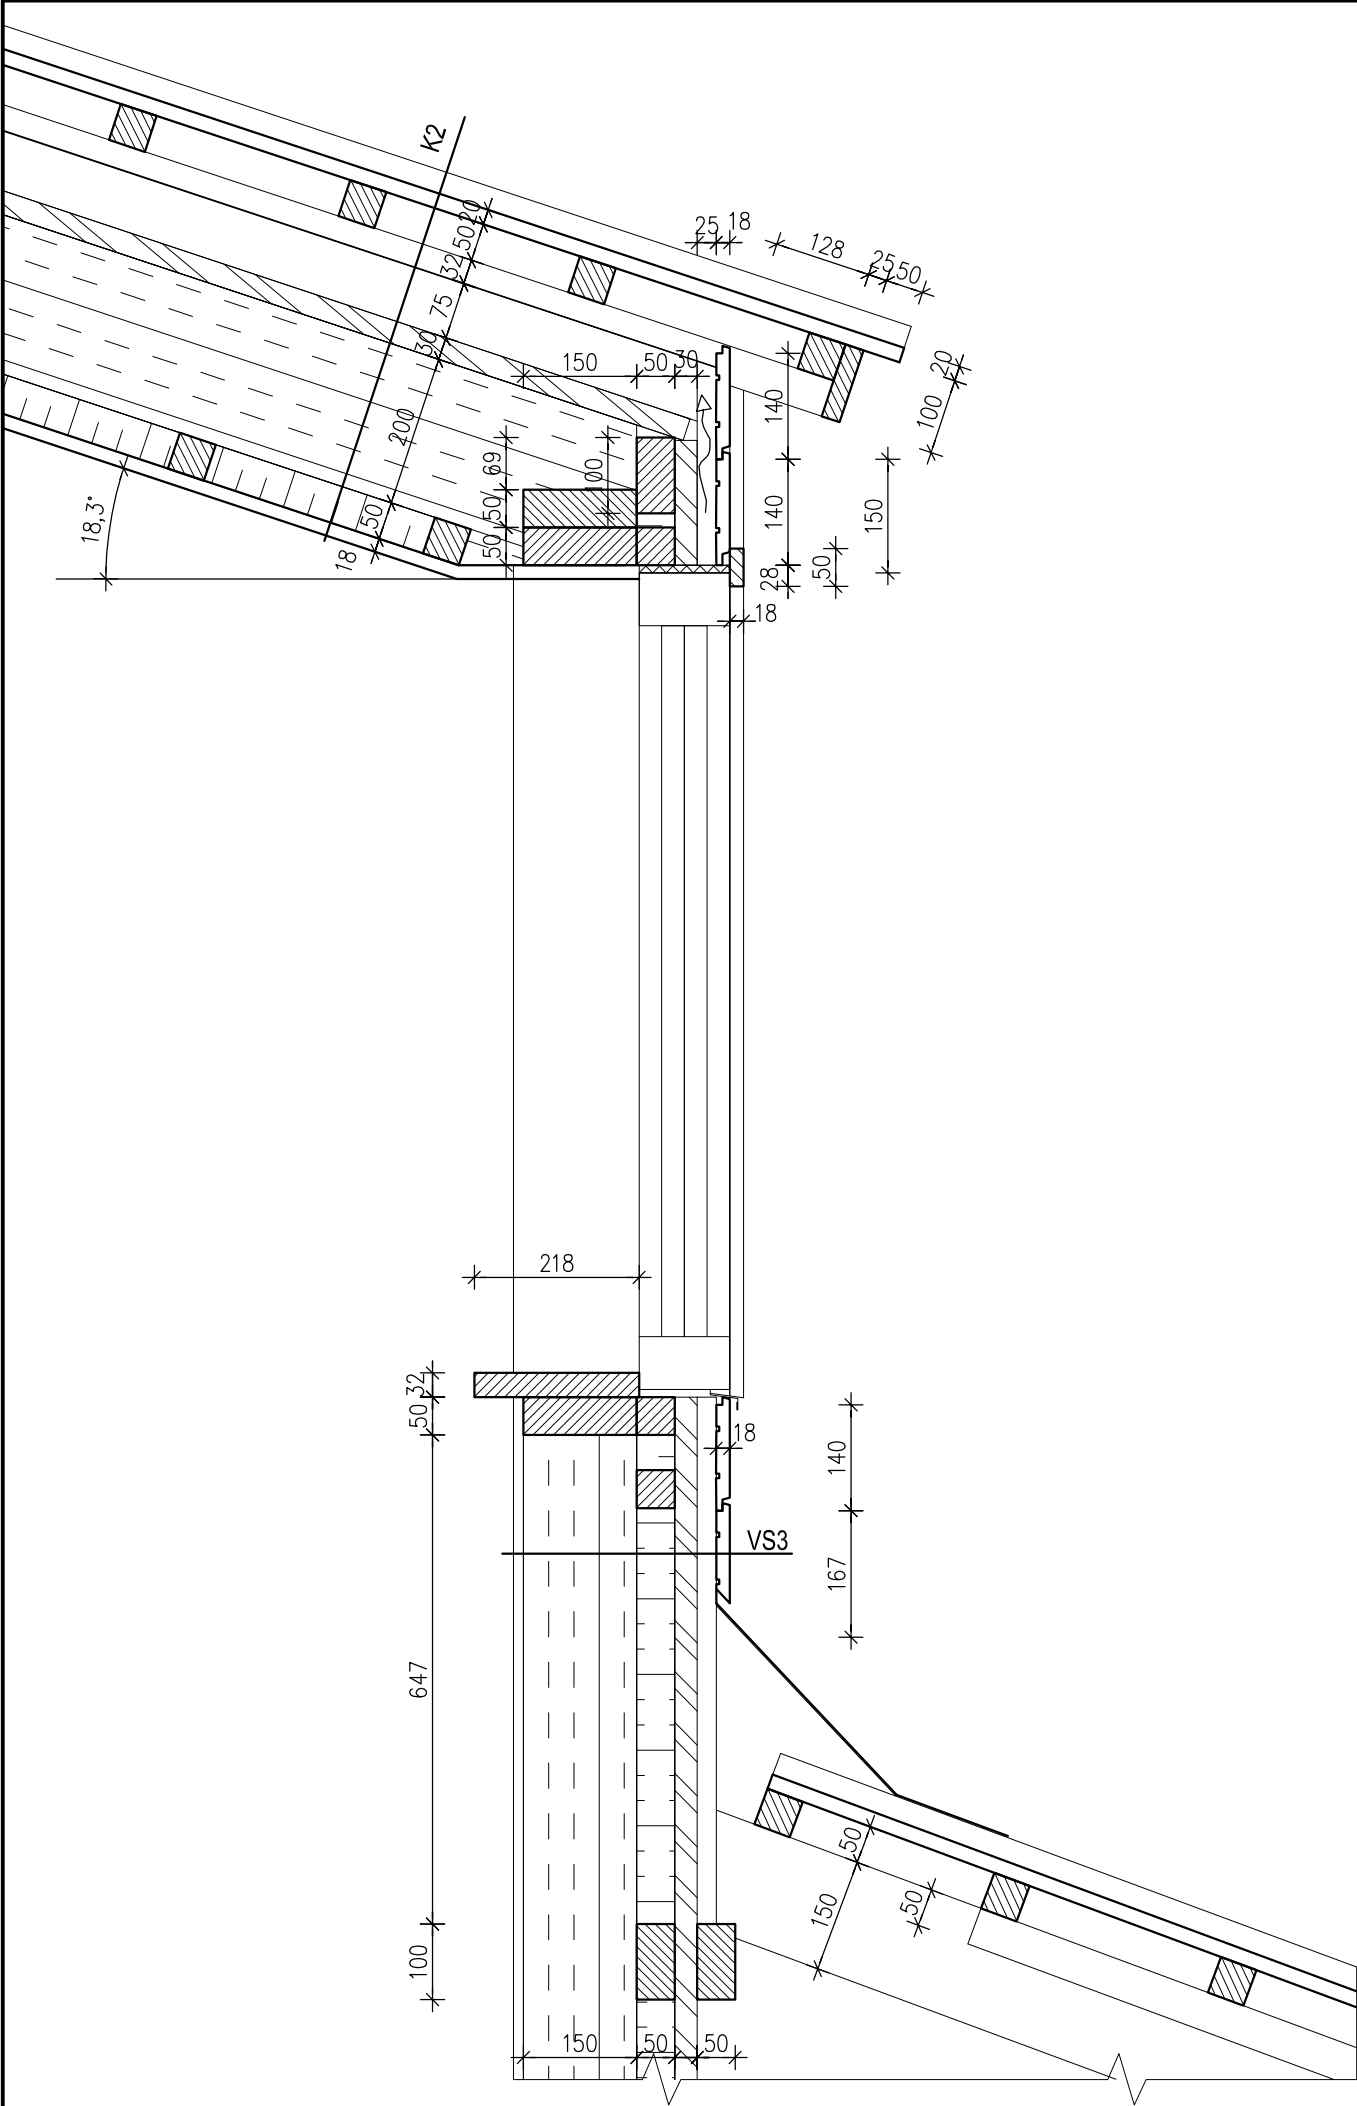

K2

	U=0,11 W/m ² K EI60	AR-6-02	VINTSKAPI KATUSLAGI	
Kihtide loetelu väljastpoolt alates			Paksus mm-tes	
KATUSEKIVID – valida olemasolevaga võrreldes võimalikult sarnased				
WE PUITROOV 50x50, samm – vastavalt katusekattele; kuusk, vaigu sisaldus 1,5 %;				50
PUITLIIST 32x50, samm 600, sarika kohal; kuusk, niiskus 15%±3%				32
HDPE KANGAS – aluskate / kondensvee koguja – polüetüleeniga kaetud võrk A-KATE - laius 1500 mm, ülekate 150, kaal 100 g/m ² , pikkus 40 m, tõmbetugevus ≥10kN, torketugevus ≥1,6 kN, veesurvekindlus ≥100 mm; paan paigaldada sarika sammu 900 mm puhul horisontaalselt, sammu 600 puhul vertikaalselt; aluskatet ei tohi kinnitada pingutatuna, vaid tuleb jätta sarikate vahele lohku; aluskatte ja soojaisolatsiooni vahele tuleb jätta vähemalt 50 mm tuulutusvahe				1
PUITLIIST 75x50, samm 600, sarika kohal; kuusk, niiskus 15%±3%				75
TUULETÖKKEKLAASVILLPLAAT ISOVER RKL 31-30 või samaväärne; kinnitatud puitlattide külge alt üles, jäik mineraalvillaplaat; punnsooneühendusega pikemal küljel; mõõdud - 1200x1800; üks pool on kaetud klaaskiudvildiga; soojaerijuhtivus λ= 0,031 W/Mk; tuletundlikkuse klass - A2-s1,d0				30
PAIGALDUST vt. VS2.				
SARIKAS 200x50, samm 600; kinnitus – all müürlati külge ja ülevalt paar omavahel; kuusk, niiskus 15%±3%; tugevussorteeritud C16/C24; soojaerijuhtivus λ= 0,12...0,14 W/Mk				200
/MINERAALVILL - plaatvill ISOVER KL 37 või samaväärne; pinnakate puudub; soojaerijuhtivus λ= 0,037 W/Mk, Euro tuletundlikkuse klass – A1-s1,d0; mõõdud 200x565x870 /1170; pooljäik, rühm 02.012 (ρ ≤100 kg/m ³), dünaamiline jäikus s' ≤ 20 MN/m ³ (DIN 18165); sarikate vahel				/200
KILE SFS 4225, ülekate 50 mm, min. aurupidavus 0,7 mhPa/mg kogu hoone osas				0,2
PUITLATT 100x50, horisontaalne, samm 600; kinnitus sarikate külge; kuusk, niiskus 15%±3%; tugevussorteeritud C16/C24; soojaerijuhtivus λ= 0,12...0,14 W/Mk				100
/MINERAALVILL - plaatvill ISOVER KL 37 või samaväärne; pinnakate puudub; soojaerijuhtivus λ= 0,037 W/Mk, Euro tuletundlikkuse klass – A1-s1,d0; mõõdud 100x565x870 /1170; pooljäik, rühm 02.012 (ρ ≤100 kg/m ³), dünaamiline jäikus s' ≤ 20 MN/m ³ (DIN 18165); sarikate vahel				/100
LAUDIS 18x150, samm 140, täispunniga; profiil – UYV, horisontaalne, hõõveldatud, kuusk, vaigu sisaldus 1,5 %; tsingitud nael 4x60 sammuga 600; väljastpoolt värvitakse laudis üks kiht enne paigaldust ja teine kiht pärast paigaldust;siseviimistlust vt. seletuskirjast				18
KOKKU				448

VS3

	U=0,15 W/m ² K, EI30	AR-5-02	VINTSKAPI PUITVÄLISSEIN – LAUDIS + PUITKARKASS + KIPSPLAATVIIMISTLUS	
Kihtide loetelu väljastpoolt alates			Paksus mm-tes	
LAUDIS 18x150, samm 140, täispunniga; profiil – UYV, horisontaalne, hõõveldatud, kuusk, vaigu sisaldus 1,5 %; tsingitud nael 4x60 sammuga 600; väljastpoolt värvitakse laudis veepõhise õlivärviga (VillaAqua või samaväärne) 1 kiht enne paigaldust ja teine kiht pärast paigaldust; välisviimistlust vt. A-5				18
PUITLATT 25x70, püstine, samm 600; kinnitatud peitpeadega puidukruvidega 4x70 kahe lati ristumiskohas puitlatti 50x50; kuusk, vaigu sisaldus 1,5 %; soojaerijuhtivus λ= 0,12...0,14 W/Mk				25
TUULETÖKKEKLAASVILLPLAAT ISOVER RKL 31-30 või samaväärne; jäik mineraalvillaplaat; punnsooneühendusega pikemal küljel; mõõdud - 1200x1800; üks pool on kaetud klaaskiudvildiga; soojaerijuhtivus λ= 0,031 W/Mk; tuletundlikkuse klass - A2-s1,d0				30
PUITLATT 50x50, samm 600, horisontaalne, kuusk, kalibreeritud, tugevussorteeritud C16/C24, niiskus 15%±3%; soojaerijuhtivus λ= 0,12...0,14 W/Mk				50
/MINERAALVILL - plaatvill ISOVER KL 37 või samaväärne; pinnakate puudub; soojaerijuhtivus λ= 0,037 W/Mk, Euro tuletundlikkuse klass – A1-s1,d0; mõõdud 50x565x870 /1170; pooljäik, rühm 02.012 (ρ ≤100 kg/m ³), dünaamiline jäikus s' ≤ 20 MN/m ³ (DIN 18165); puitkarkassi vahel				/50
PUITPOST 150x50, samm 600; kuusk, vaigu sisaldus 1,5 %, niiskus 15%±3%; tugevussorteeritud C16/C24, c/c; soojaerijuhtivus λ= 0,12...0,14 W/Mk				150
/MINERAALVILL - plaatvill ISOVER KL 37 või samaväärne; pinnakate puudub; soojaerijuhtivus λ= 0,037 W/Mk, Euro tuletundlikkuse klass – A1-s1,d0; mõõdud 150x565x870 /1170; pooljäik, rühm 02.012 (ρ ≤100 kg/m ³), dünaamiline jäikus s' ≤ 20 MN/m ³ (DIN 18165); puitkarkassi vahel				/150
/KILE SFS 4225 / kasvuhoonekile, ülekate 50 mm, min. aurupidavus 0,7 mhPa/mg kogu hoone osas				0,2
KIPSPLAAT (GYPROC GN13 või samaväärne); soojaerijuhtivus λ= 0,25 W/mK; CE klassifikatsioon A-12,5; tuletundlikkuse klass - A2-s1,d0; lõiketugevus kinnituspunkti kohta – 370N; veeaurutakistus 10; 9 kg/m ² ;				12,5
PAHTEL / VÄRV, siseviimistlust vt. seletuskirjast				
KOKKU				286