


SILLUSTE JA TALADE PLAAN

1:100

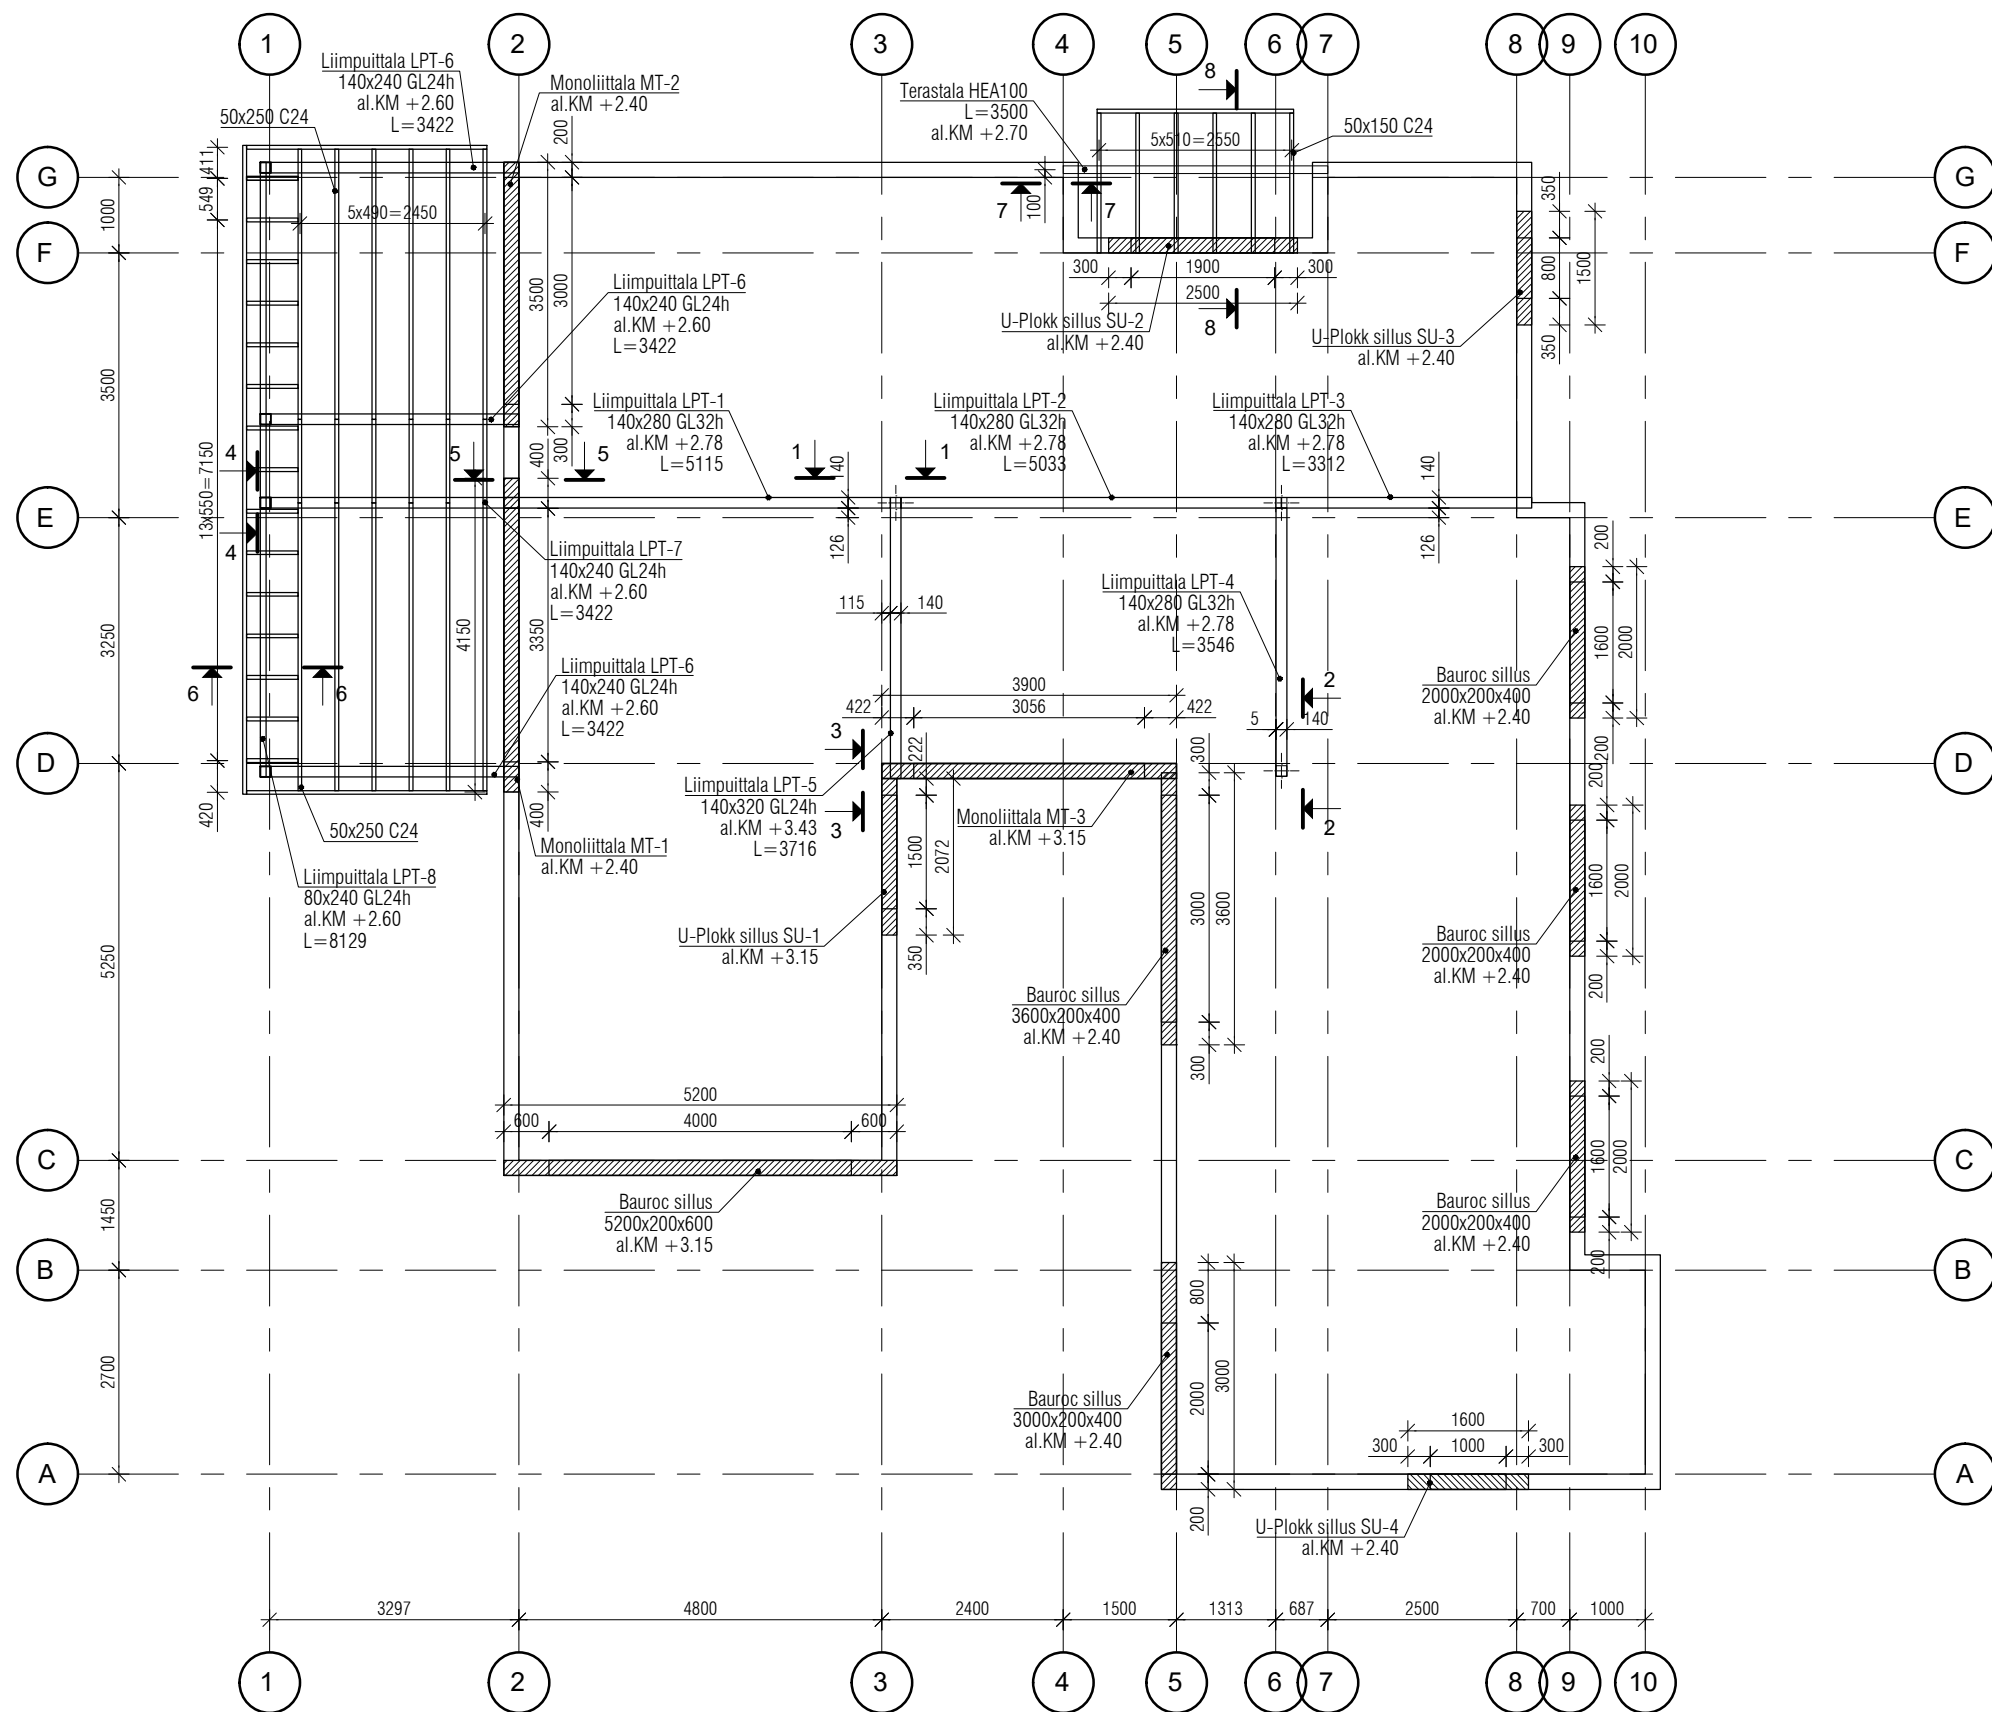

SILLUSTE KOKKUVÕTE

MT-1	200x200	1tk	L=4150	0.17 m ³ /tk
MT-2	200x200	1tk	L=3500	0.14 m ³ /tk
MT-3	200x275	1tk	L=3900	0.22 m ³ /tk
Kokku C25/30:				0.53 m ³

MONTEERITAVAD SILLUSED:

BAUROC SILLUS	2000x200x400	3tk
BAUROC SILLUS	3000x200x400	1tk
BAUROC SILLUS	3600x200x400	1tk
BAUROC SILLUS	5200x200x600	1tk

LIIMPUITTALAD

LPT-1	140x280	GL32h	L=5115	1tk
LPT-2	140x280	GL32h	L=5033	1tk
LPT-3	140x280	GL32h	L=3312	1tk
LPT-4	140x280	GL32h	L=3546	1tk
LPT-5	140x320	GL24h	L=3716	1tk
LPT-6	140x240	GL24h	L=3422	3tk
LPT-7	140x240	GL24h	L=3422	1tk
LPT-8	80x240	GL24h	L=8129	1tk

PUITTALAD

50x150 C24	15 jm
50x250 C24	76 jm

TERASTALAD

HEA100 S355J2	L=3500	58.5 kg
---------------	--------	---------

MÄRKUSED

- Suhteline kõrgusmärk $\pm 0.00 = \text{abs. KM.} + 81.75$
- Kõik kõrgusmärgid joonisel on antud suhtelistes kõrgustes.
- Teraselementide tugevusklass S355J2, puittarindid tugevusklassiga C24, liimpuittarindid vastavalt spetsifikatsioonile GL24h või GL32h, sillused valada betoonist tugevusklassiga C25/30.
- Terrassi ja majaesise varjualuse ehituseks kasutada immutatud konstruktsioonipuitu.
- Terastala HEA100 keskkonnaklass C3 (EVS-EN ISO 12944-2:2000). Tarindid kruntida ja värvida vastavalt keskkonnaklassile, värvüsteemi kestvusklass M. Aluspinna ettevalmistus vastavalt värvüsteemi tootja nõuetele.
- Terastalade ja raudbetoon silluste (silde pikkusega $\geq 3,0$ m) toekohtade alla valada toepadjad.
- Silluste toepikkus müüritisele min. 200 mm, kui joonisel ei ole näidatud teisiti.
- Sarruse nimikaitsekiht 25 mm.
- Sarruse tähistus: T-B500B. Sarruse jätkamisel ülekate min. 40D, ühes ristlõikes võib jätkata kuni 50% varrastest.
- Painutusspindli minimaalne läbimõõt 4D, kui sarrusvarda $D \leq 16$ mm.
- Monoliittalade ja U-plokk silluste armeerimisskeemid toodud joonisel EK-7-205.
- Monteeritavate silluste paigaldamisel lähtuda tootjapoolsest juhendmaterjalist.
- Projekti erinevate osade lahknemisel konsulteerida projekterijaga.