

Vaade A2


Vaade B2




Vaade C2

Vaade D2


- Vääliseinad:
  - Betoonkivid, värvus tumehall
- Aknad:
  - Puitaluiniium, värvus tumehall RR23
- Katus:
  - SBS, värvus tumehall
- Sokkel:
  - täismassplaadid tumehall
- Aknaplekid, ääre ja servaplekid:
  - tumehall RR23

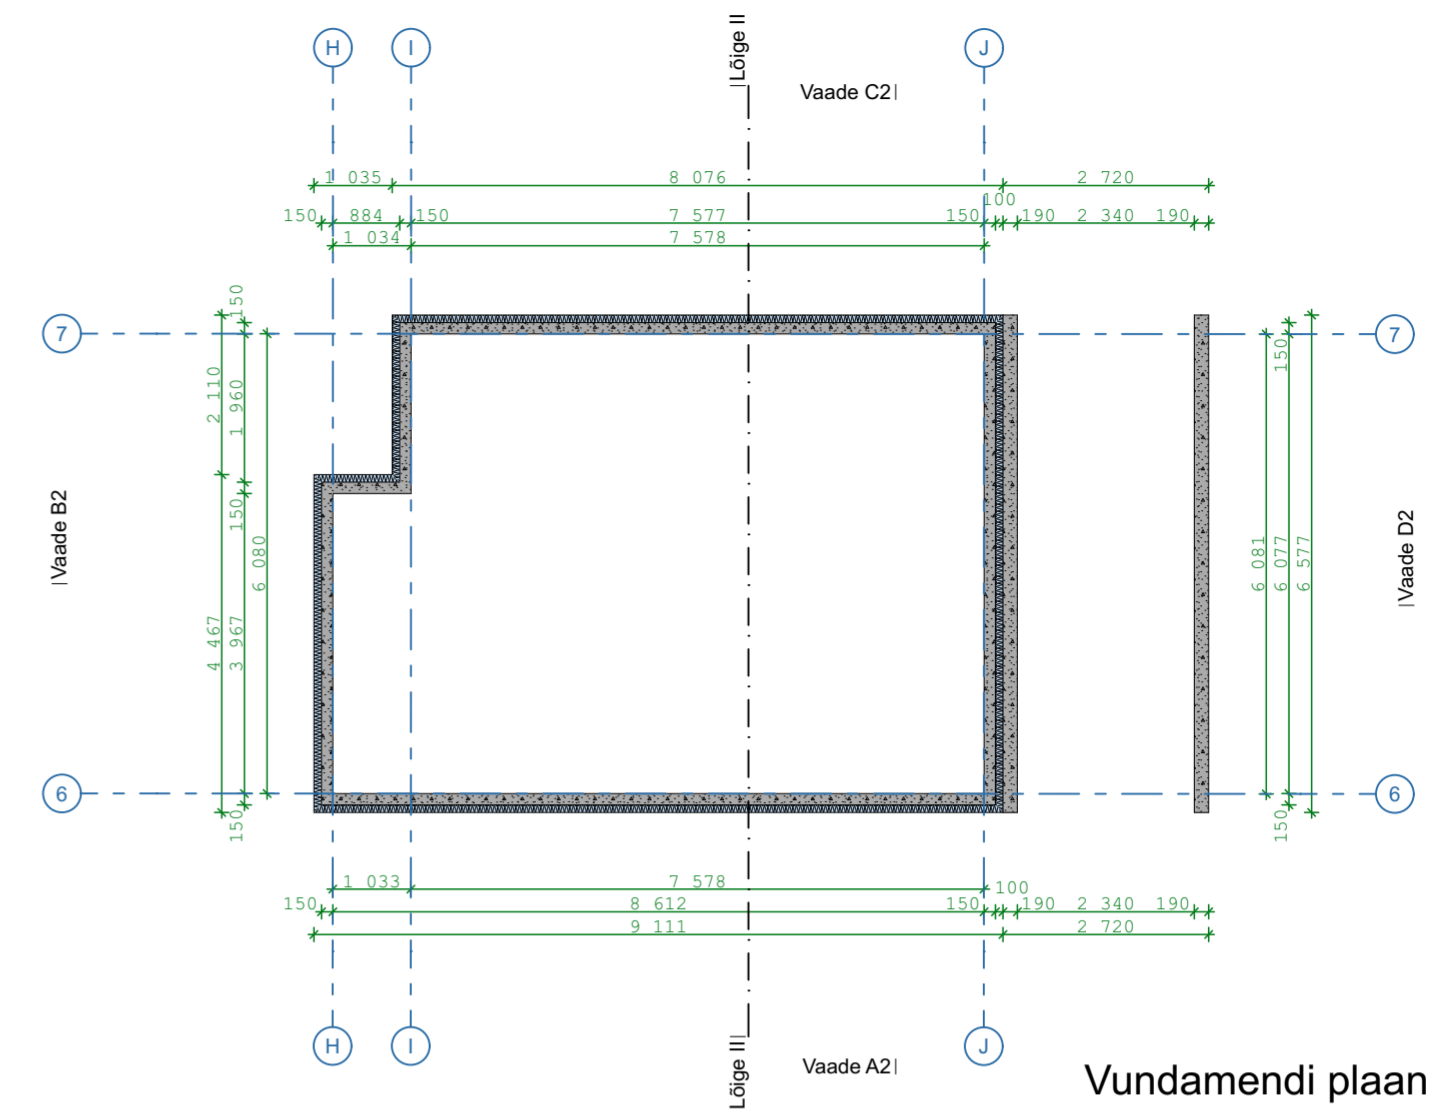

Vundamendi plan

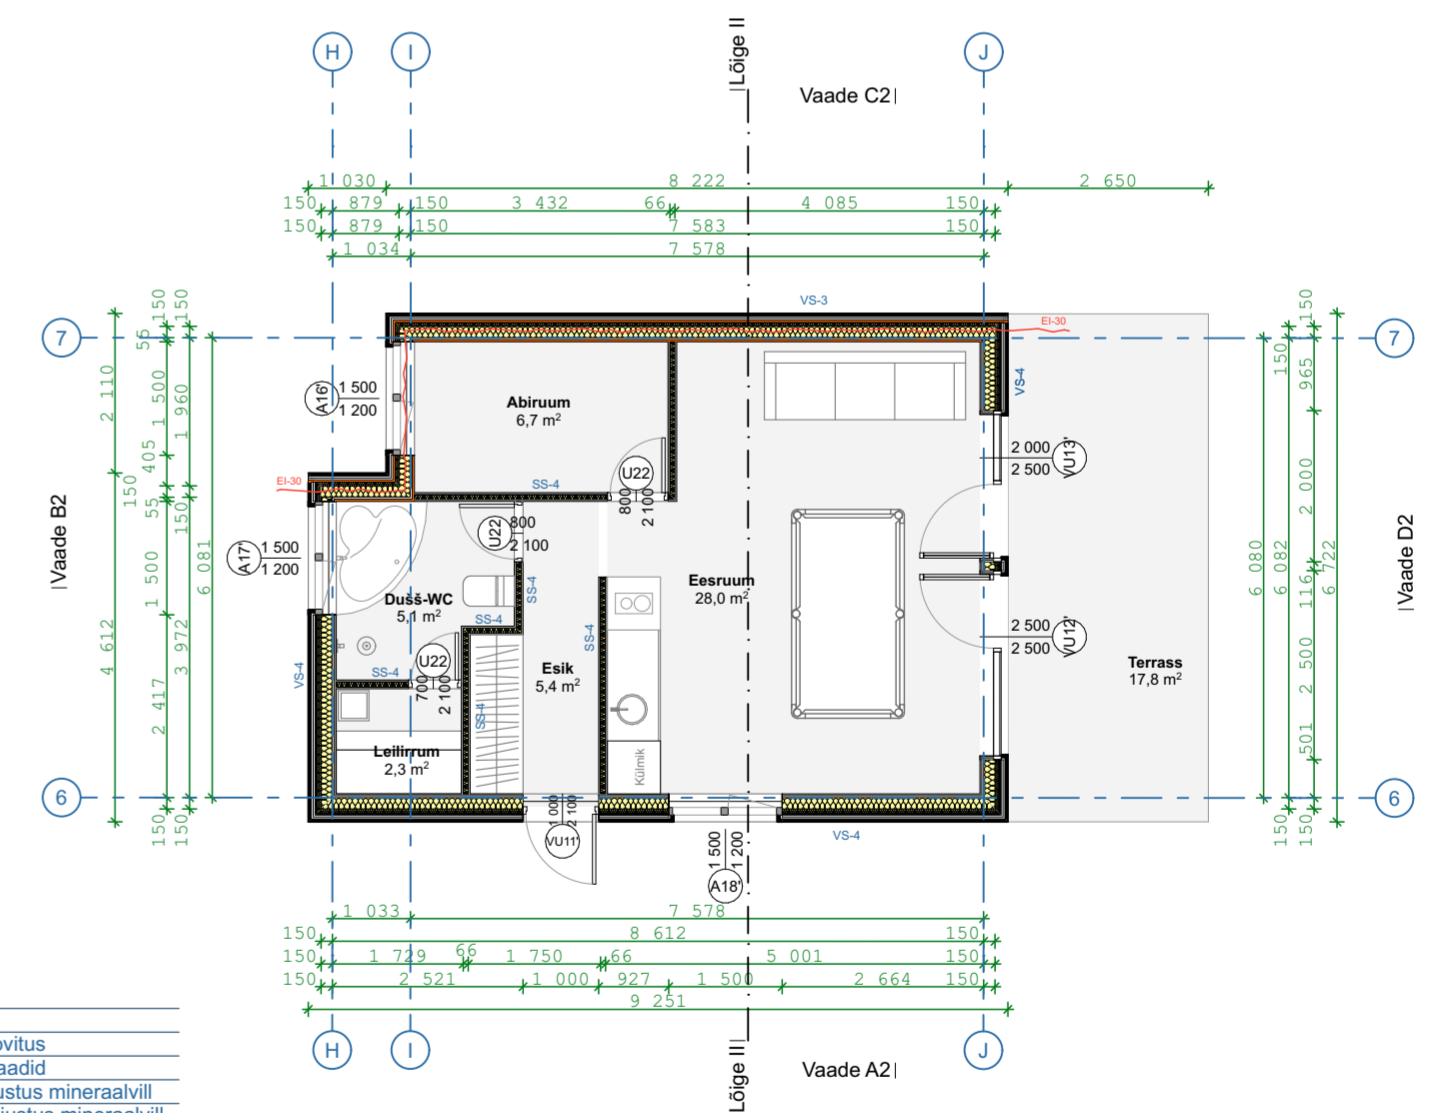

Korruseplan

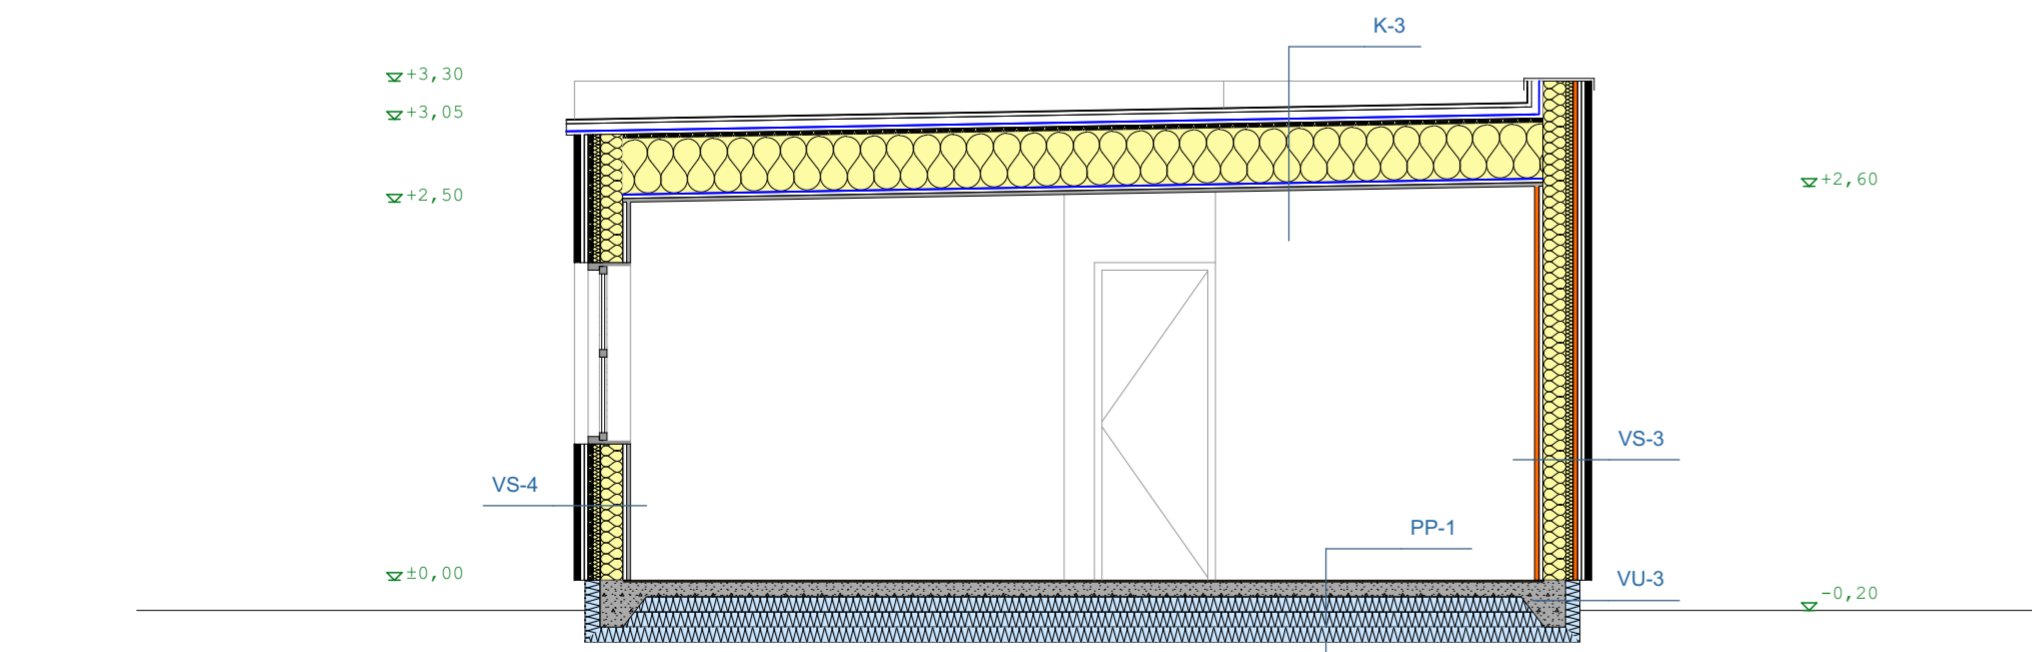

Lõige II

- |  |   |  |  |  |
|--|---|--|--|--|
| <p><b>K-3</b></p> <ul style="list-style-type: none"> <li>5 mm SBS katusekate</li> <li>25 mm Puitroovitus</li> <li>50 mm Puidust tuulutusroovitus</li> <li>25 mm Puitroovitus</li> <li>KL-2</li> <li>30 mm Soojustus mineraalvill</li> <li>370 mm Soojustus mineraalvill</li> <li>0 mm Aurutõkketile</li> <li>25 mm Ripplae riputid</li> <li>25 mm 2xKipsplaadid</li> </ul> | <p><b>VS-3</b></p> <ul style="list-style-type: none"> <li>40 mm Betoonkivid</li> <li>25 mm Puitroovitus</li> <li>25 mm Puidust tuulutusroovitus</li> <li>30 mm 2xTuletõkke kipsplaadid</li> <li>50 mm Puitprussid + Soojustus mineraalvill</li> <li>150 mm Puitprussid + Soojustus mineraalvill</li> <li>25 mm Puitroovitus</li> <li>30 mm 2xTuletõkke kipsplaadid</li> </ul> | <p><b>VS-4</b></p> <ul style="list-style-type: none"> <li>40 mm Betoonkivid</li> <li>25 mm Puitroovitus</li> <li>25 mm Puidust tuulutusroovitus</li> <li>30 mm Soojustus mineraalvill</li> <li>50 mm Puitprussid + Soojustus mineraalvill</li> <li>150 mm Soojustus mineraalvill</li> <li>25 mm Puitroovitus</li> <li>25 mm 2xKipsplaadid</li> </ul> | <p><b>PP-1</b></p> <ul style="list-style-type: none"> <li>10 mm Puitparkett</li> <li>100 mm R/B plaat</li> <li>100 mm Soojustus Styrofoam või analoog</li> <li>100 mm Soojustus Styrofoam või analoog</li> <li>100 mm Soojustus Styrofoam või analoog</li> </ul> | <p><b>VU-3</b></p> <ul style="list-style-type: none"> <li>100 mm Soojustus Styrofoam või analoog</li> <li>150 mm Plaatvundament</li> </ul> |
|--|---|--|--|--|

- VS-3**
- 40 mm Betoonkivid
  - 25 mm Puitroovitus
  - 25 mm Puidust tuulutusroovitus
  - 30 mm 2xTuletõkke kipsplaadid
  - 50 mm Puitprussid + Soojustus mineraalvill
  - 150 mm Puitprussid + Soojustus mineraalvill
  - 25 mm Puitroovitus
  - 30 mm 2xTuletõkke kipsplaadid
- VS-4**
- 40 mm Betoonkivid
  - 25 mm Puitroovitus
  - 25 mm Puidust tuulutusroovitus
  - 30 mm Soojustus mineraalvill
  - 50 mm Puitprussid + Soojustus mineraalvill
  - 150 mm Soojustus mineraalvill
  - 25 mm Puitroovitus
  - 25 mm 2xKipsplaadid