


# VAADE TELJEL "1"

1:50

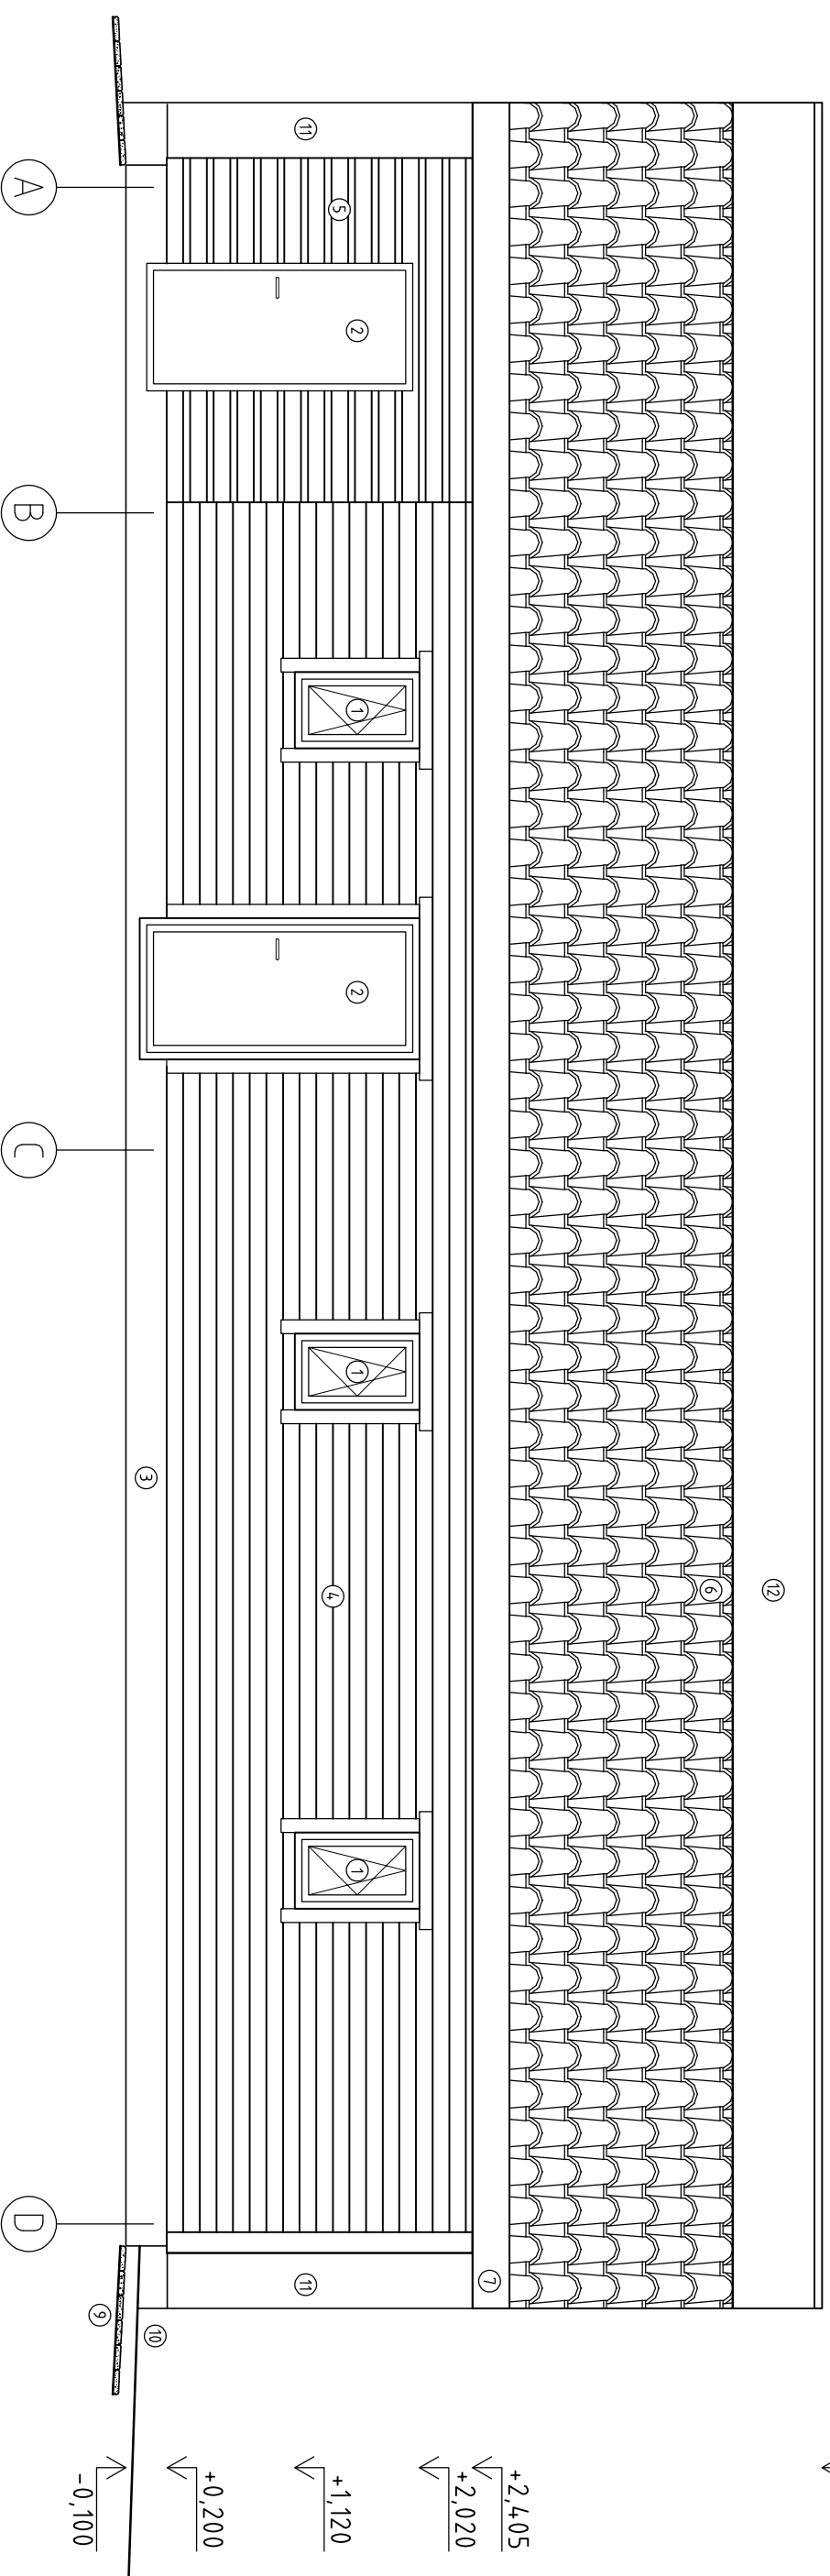

## MATERJALID JA TOONID

1. AKEN, PVC, VALGE
2. UKS, PUUT, PRUUN
3. SOKKEL, KROHV, HALL
4. HOONE VÄLISVIIMISTUS, HOR. VOODRILAUD, KOLLANE
5. HOONE VÄLISVIIMISTUS, HOR. VOODRILAUD (VAHED 50 mm), KOLLANE
6. KIVIKATUS, BETOONKIVI, PRUUN
7. TUULEKAST, LAUD, PRUUN
8. SADEVEE TORUD JA SADEVEE RENN, TSINGITUD PLEKK, TOON PRUUN (PUR)
9. SILLUTISKIIVID, BETOON, HALL
10. KALDTEE, KILLUSTIK, HALL
11. TULEMÜÜR EI-M60, KROHV, HALL
12. PARAPETIPELEKK, PRUUN

VAADE TELJEL "1" 1:50