


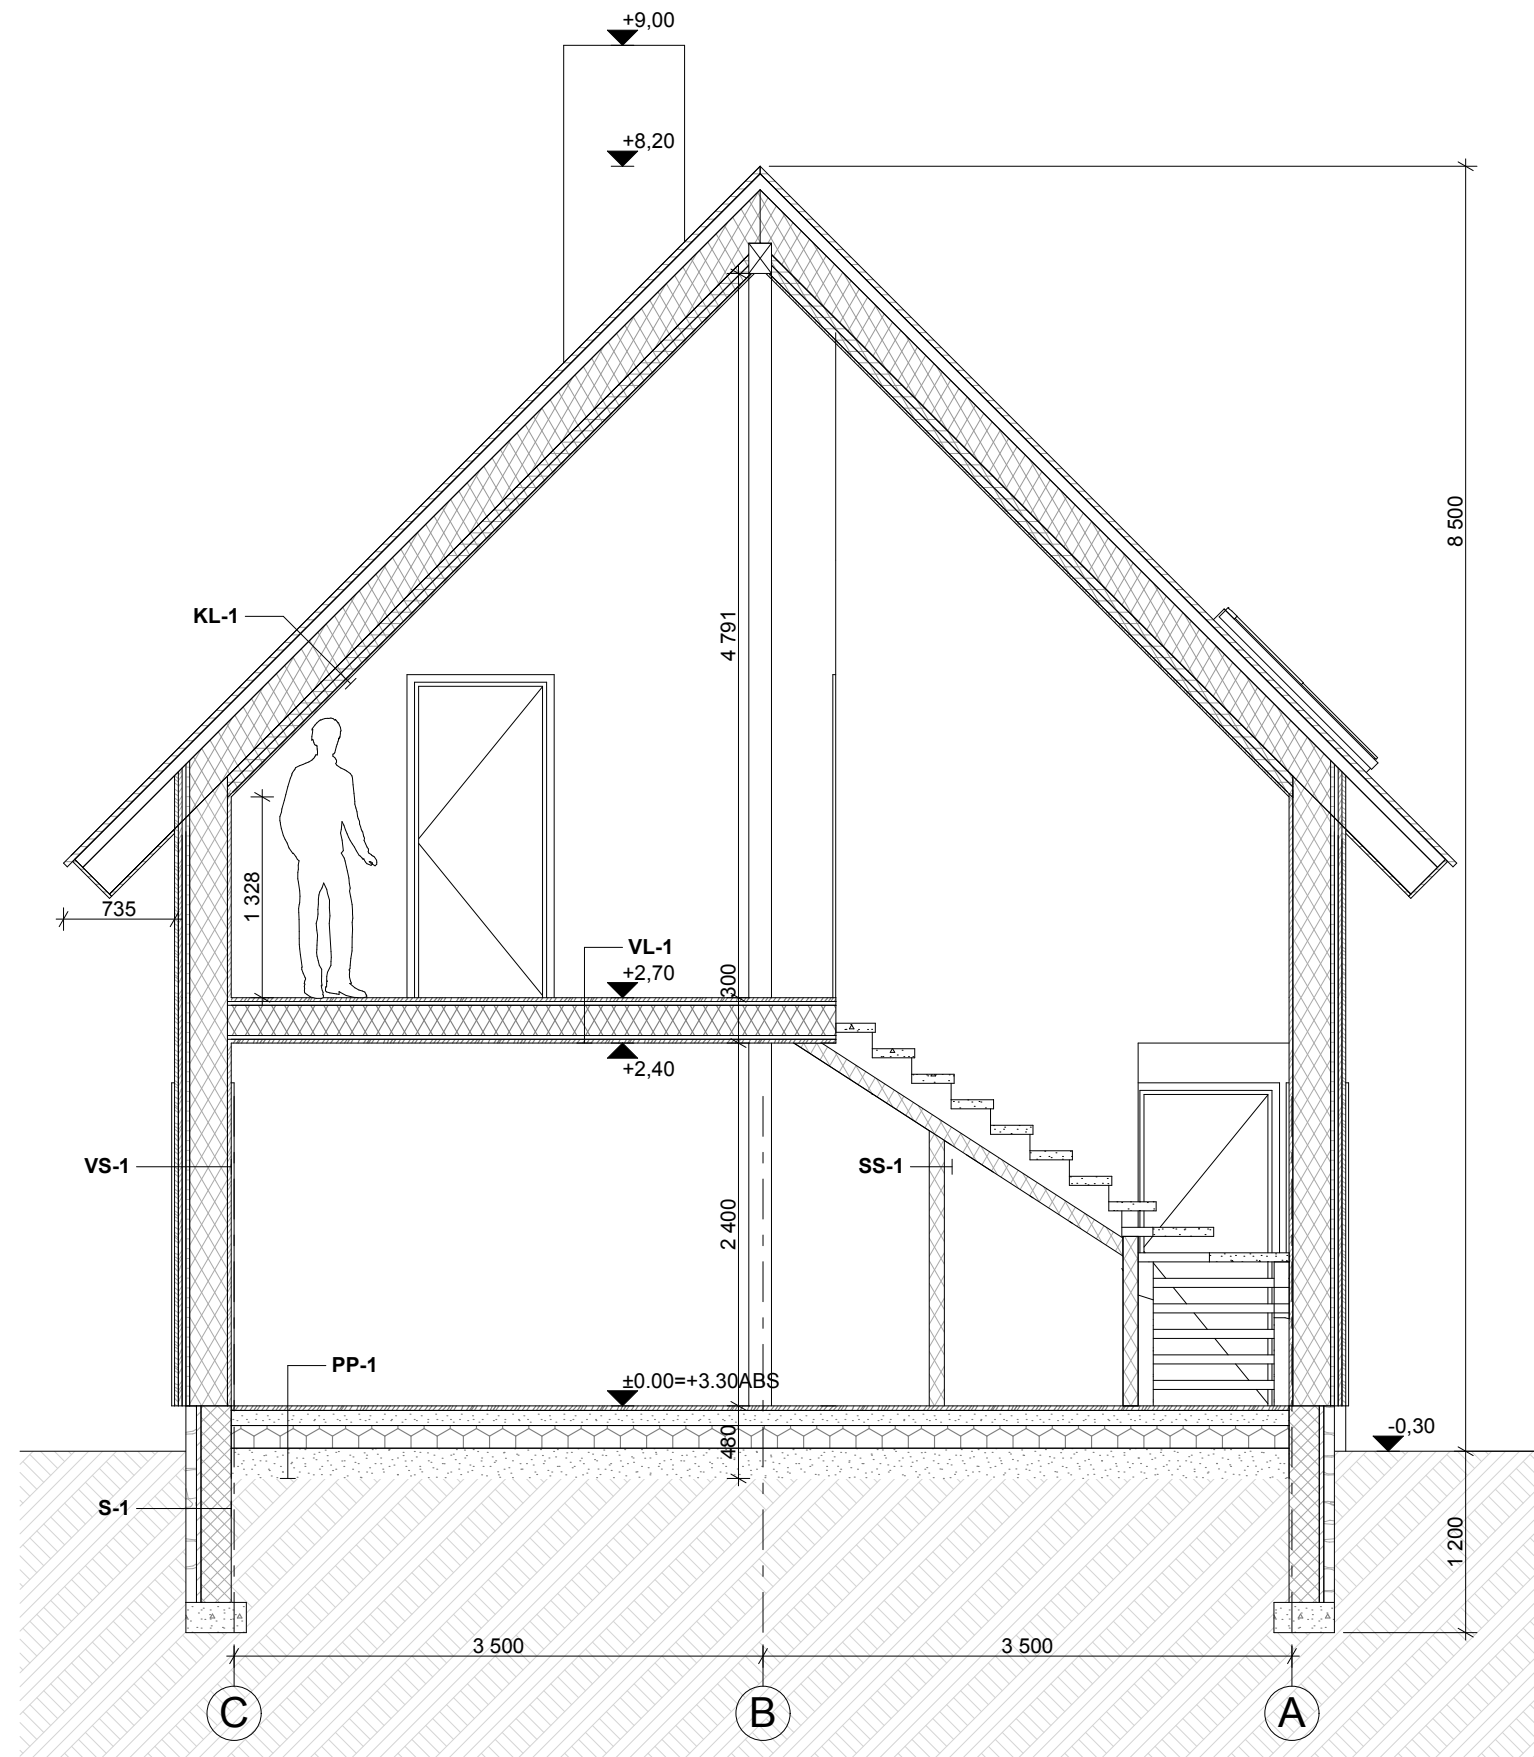

KL-1	
Katusekivi	50x50 mm
Puitroov	25x50 mm
Tuulutusliist	25x50 mm
Hingav kate	
Puitsarikas, vahel mineraalvill	250x50 mm
Puitkarkass, vahel mineraalvill	50x50 mm
Puitkarkass, vahel mineraalvill	50x50 mm
Aurutõke	
Puitvooder	15 mm

VL-1	
Puitparkett	25 mm
OSB-plaat	25 mm
Puittala, vahel mineraalvill	200x50 mm
Aurutõke	
Puitroov	25x50 mm
Puitvooder	25 mm

PP-1	
Puitparkett	30 mm
Betoon, vahel põrandaküttetorud	100 mm
Hüdroisolatsioon	
Soojustus EPS	150 mm
Tihendatud liiv	200 mm

VS-1	
Servamata lauast puitvooder	25+25 mm
Distantsliist	25 mm
Tuuletõkkeplaat	25 mm
Puitkarkass, vahel mineraalvill	250 mm
Aurutõke	
Vineerplaat	10 mm
Puitvooder	15 mm

SS-1	
Kipsplaat	13 mm
Metallkarkass	75 mm
Kipsplaat	13 mm

S-1	
Looduskivi	70 mm
Paigaldussegu	30 mm
Kergplokk	200 mm
Hüdroisolatsioon	