




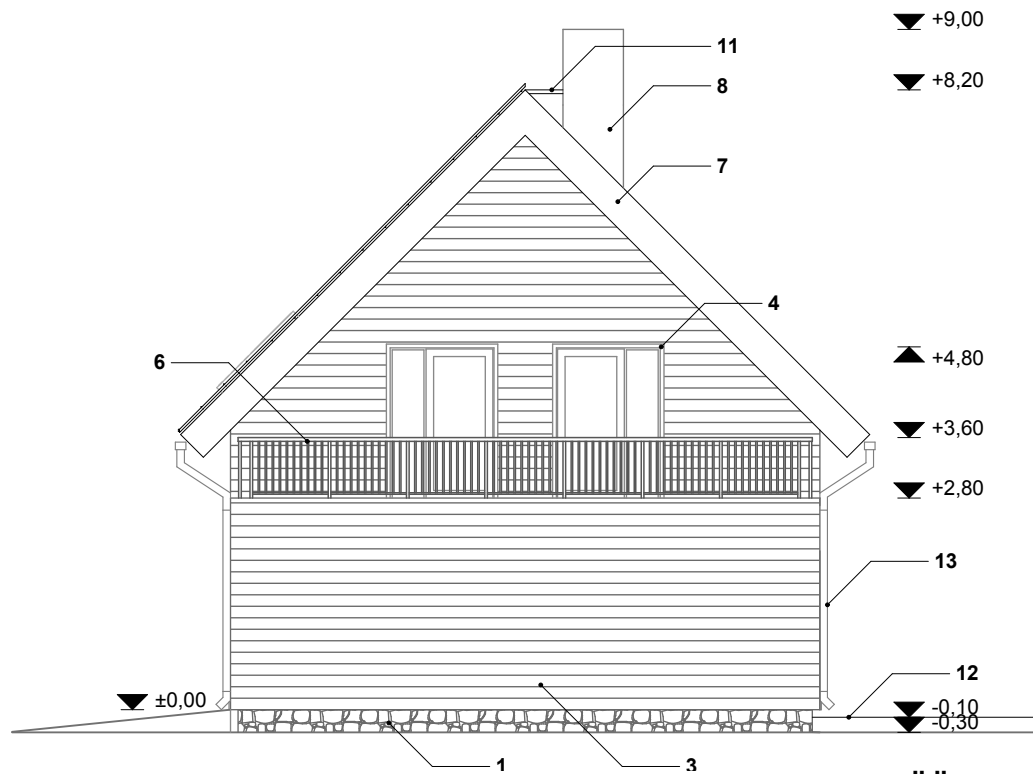


VAADE LÄÄNEST

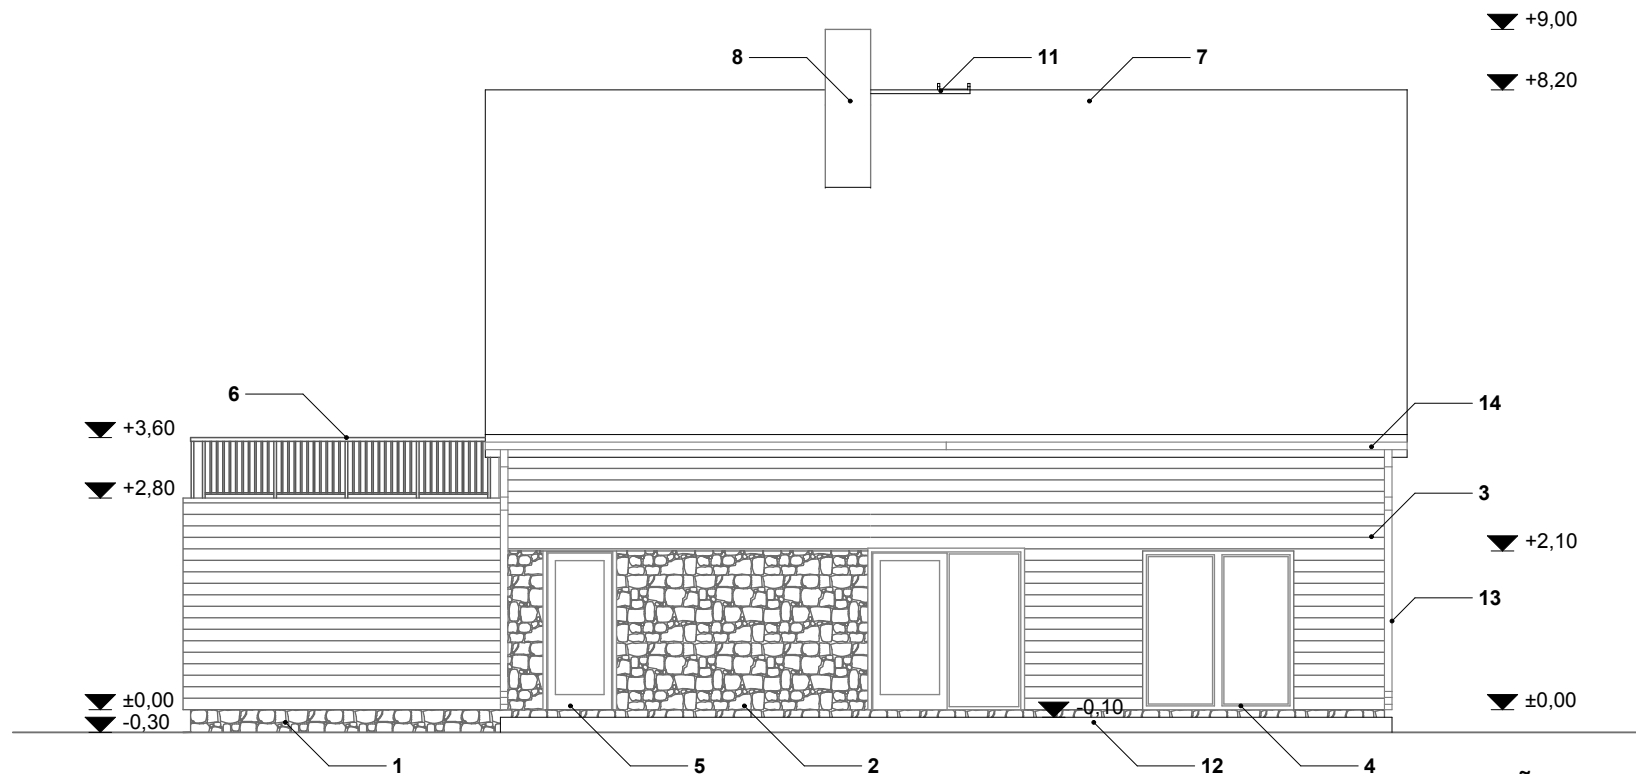

VAADE LÕUNAST

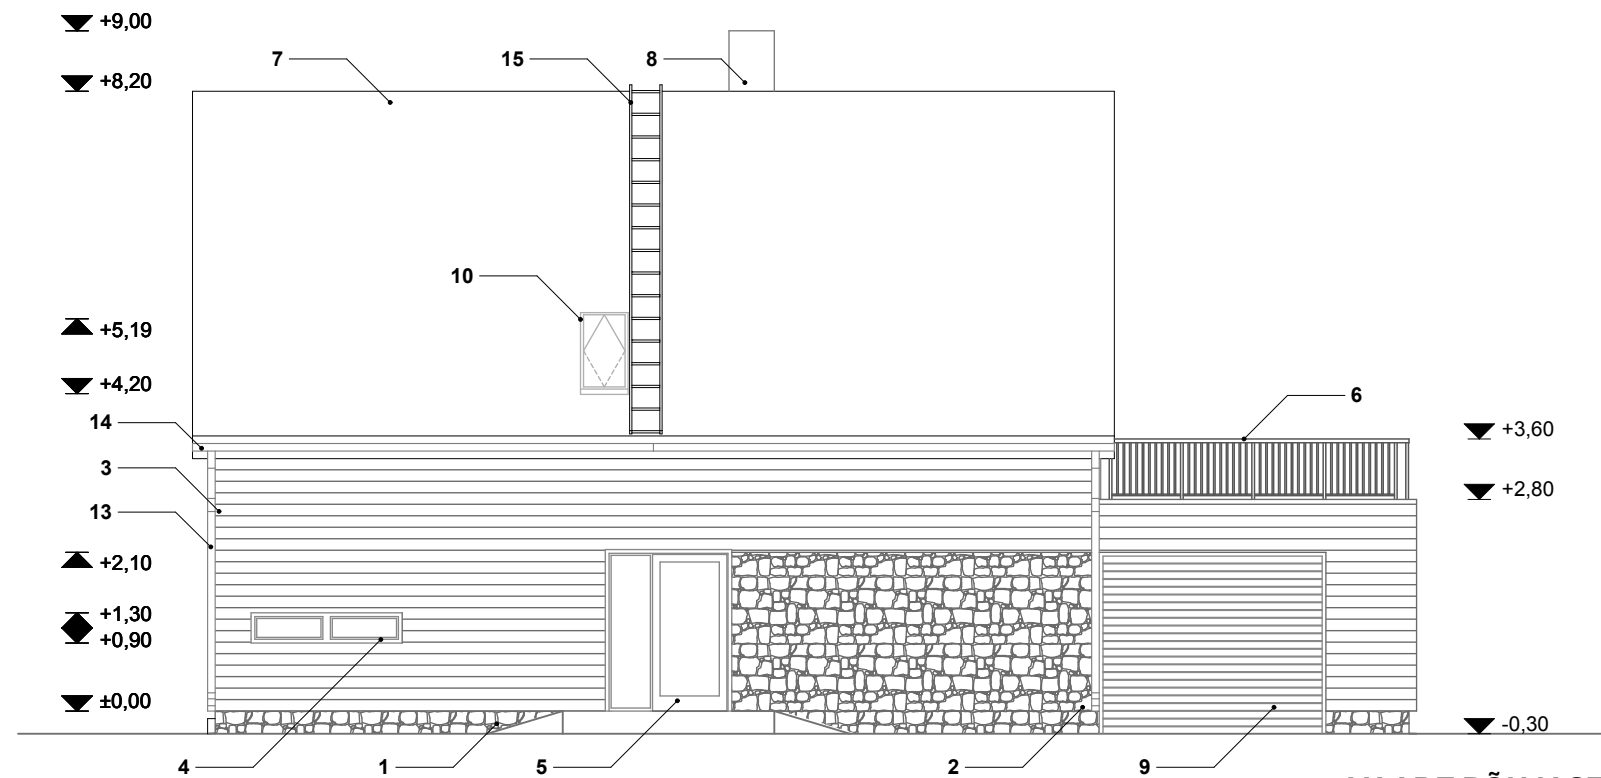

VAADE PÕHJAST

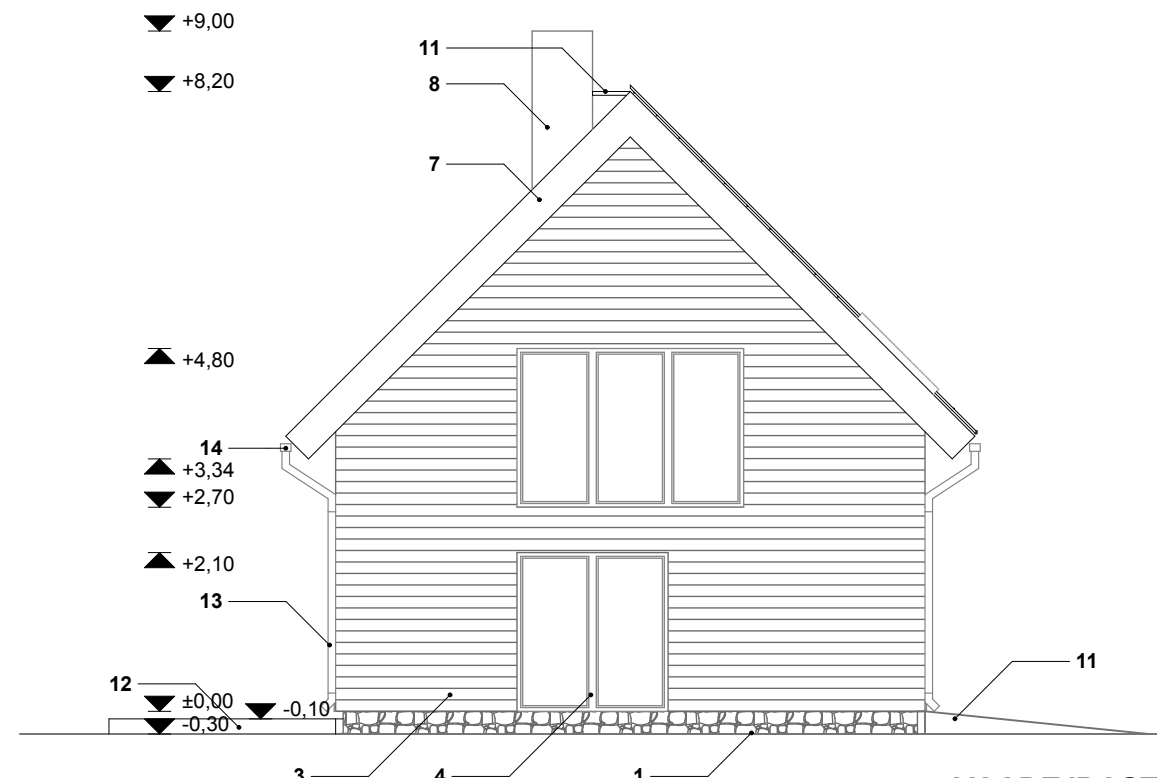

VAADE IDAST

- | | | | |
|---|---|----|--|
| 1 | Sokkel: kaetud loodusliku kivi plaatidega | 9 | Garaažiuks: lengid, raamid ja ukseleht värvitud, toon: helepruun (RAL 8007) |
| 2 | Välissein: kaetud loodusliku kivi plaatidega | 10 | Katuseaken: lengid, raamid ja aknaplekk värvitud, toon: helepruun (RAL 8007) |
| 3 | Välissein: horisontaalsed servamata voodrilauad, toon: tumepruun (RAL 8017) | 11 | Betoontrepp |
| 4 | Välisaken: lengid, raamid, värvitud, toon: helepruun (RAL 8007), puidust aknalaud, värvitud, toon: helepruun (RAL 8007) | 12 | Puitterrass |
| 5 | Välisuks: lengid ja raamid värvitud, toon: helepruun (RAL 8007) | 13 | Vihmaveetoru: värvitud, toon: helepruun (RAL 8007) |
| 6 | Puitpiire: värvitud, toon: helepruun (RAL 8007) | 14 | Vihmaveerenn: värvitud, toon: helepruun (RAL 8007) |
| 7 | Katus: kivikatus, toon helepruun (RAL 8007) | 15 | Katuseredel: värvitud, toon: helepruun (RAL 8007) |
| 8 | Korsten: suitsukorsten, kaetud tsinkplekiga, värvitud, toon: helepruun (RAL 8007) | 16 | Käigusild: värvitud, toon: helepruun (RAL 8007) |