


UUE VARJUALUSE ESKIISLAHENDUS:

- punase värviga näidatud konstruktsiooniosad tuleb tarnida koos metalljalustega kuid paigaldus on Tellija vastutusel kui ligipääs on raskendatud
- püstprusside ristlõike mõõt on minimaalselt 10 x 10
- eskiis esitab põhimõttelise lahenduse ning jäikust lisavad elemendid paigaldab töövõtja täiendavalt tööde käigus (põikpuud, muud diafragma jäigemaks muutvad konstruktsioonelemendid)
- ukseavadesse näha ette ukсед, mis tuulega liikuma ei hakkaks ja väldiksid lume sisse tuiskamise
- mõlemale poole räästasse paigaldatakse optsioonina vihmaveerenn (tellija kooskõlastab hinna sobivuse korral eraldi pakkumuse väliselt).
- ukseava laius kooskõlastatakse tellijaga eraldi. Puukäru peab maad mööda sisse sõita saama.

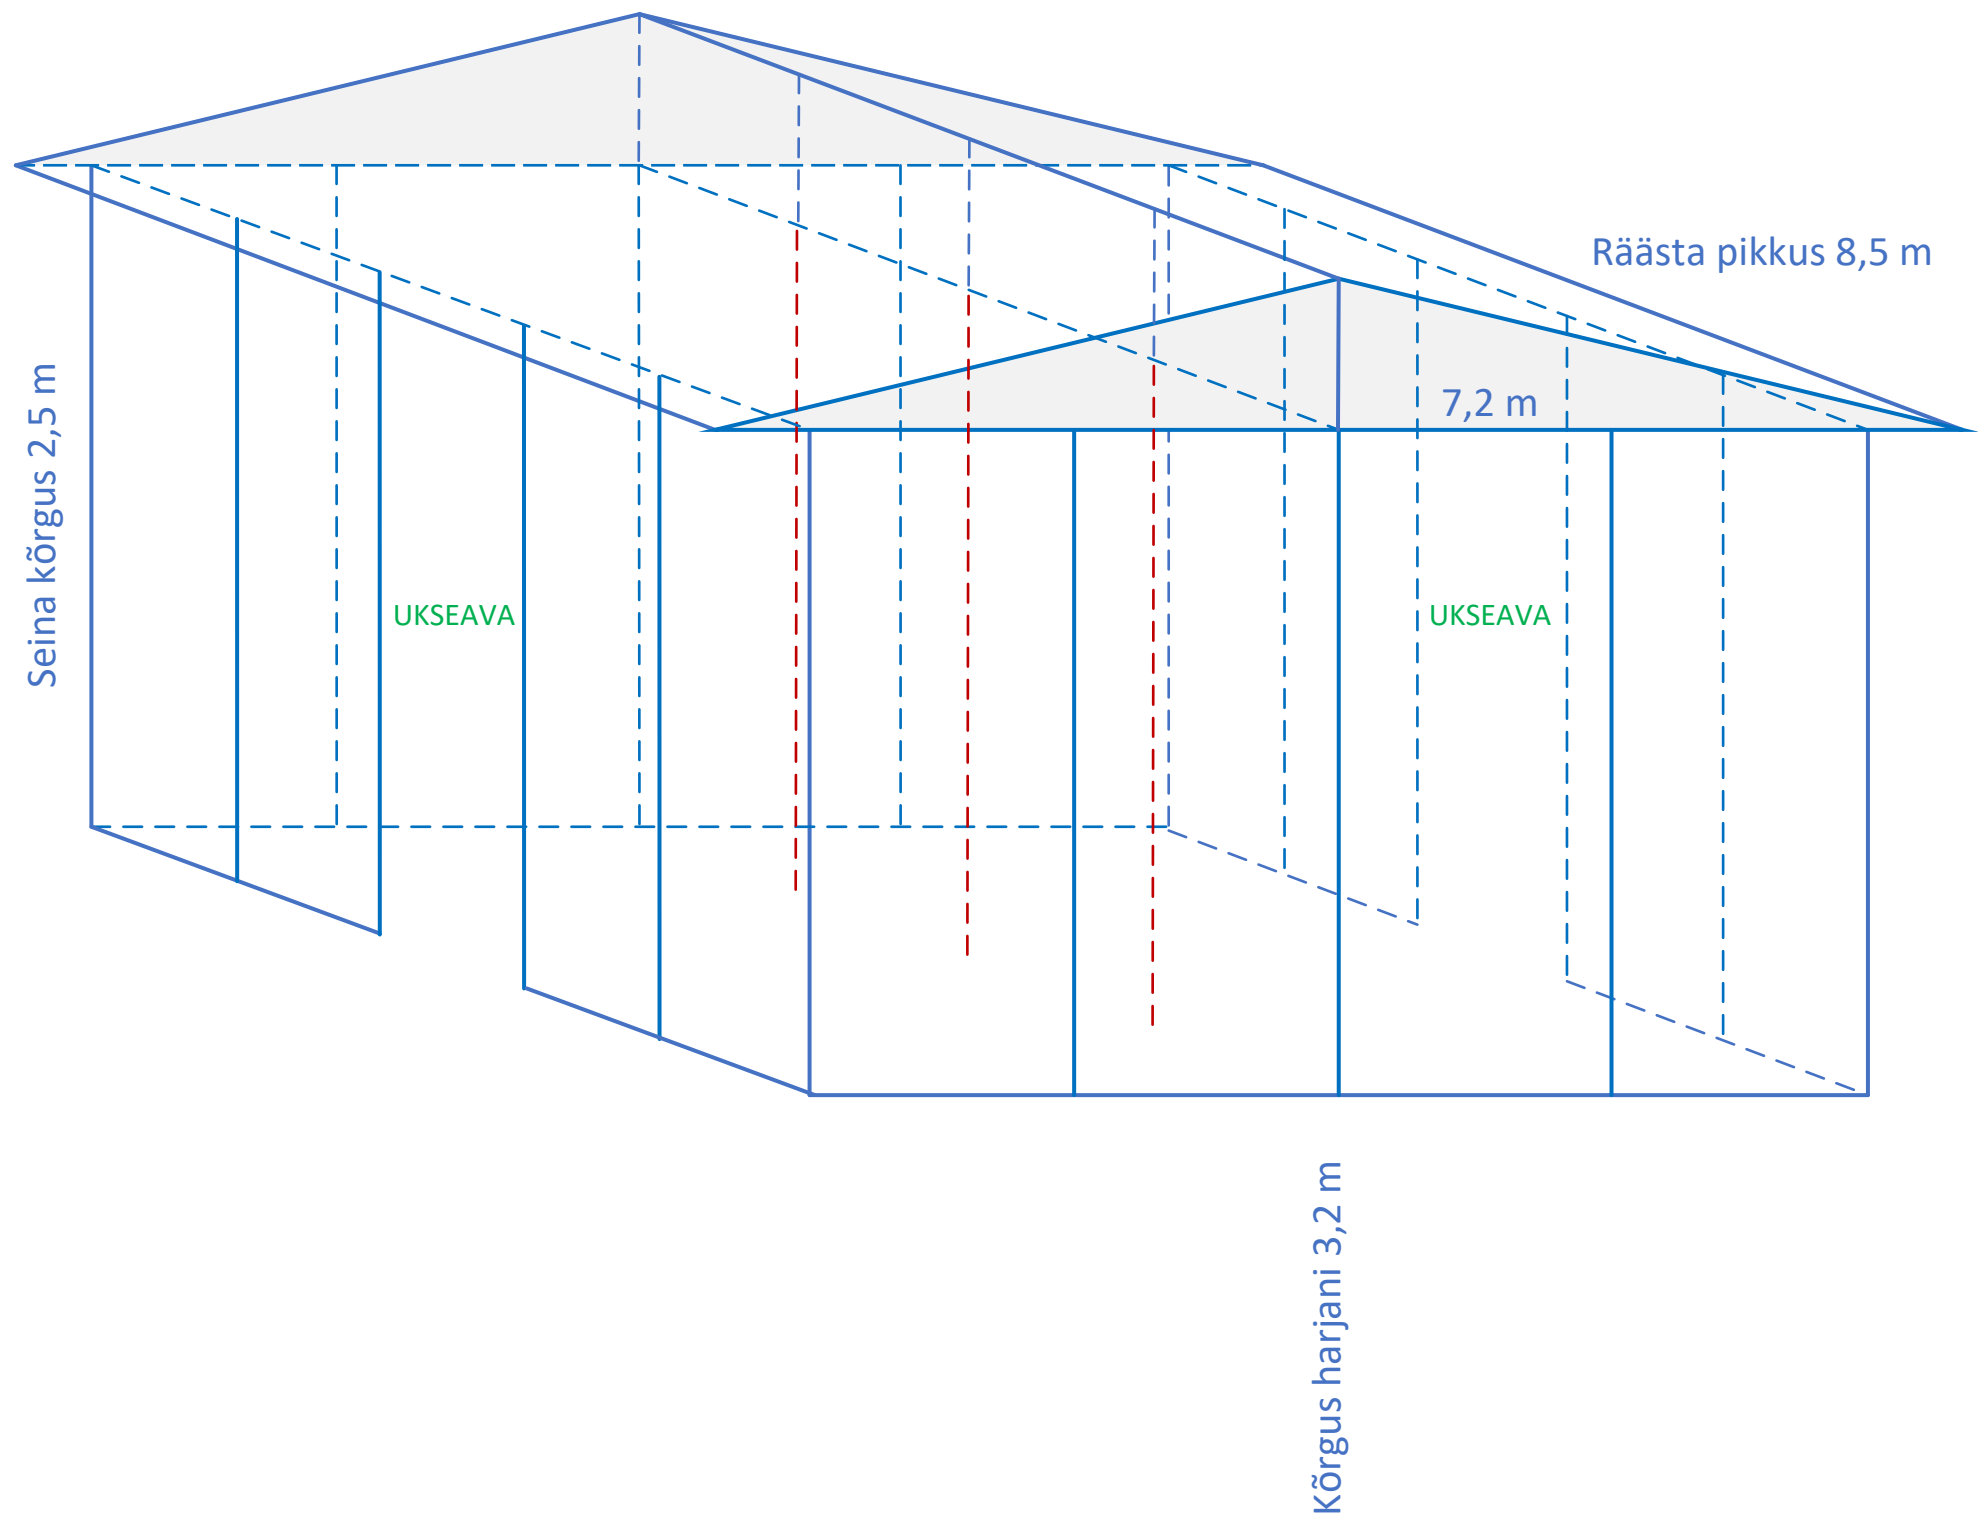

OLEMASOLEVA VARJUALUSE MÕÕDUD ON INDIKATIIVSED JA AITAVAD UUE VARJUALUSE MINIMAALMÕÕTE HINNATA

Olemasolev varjualune lammutatakse uue varjualuse ehituse käigus maksimaalselt ära. Lammutustöö kuulub töövõtja vastutusele ja tuuakse eraldi hinnana pakkumuses välja. Lammutuse järel ei tohi puud märjaks saada ning kui lammutus jääb eraldi päevale siis tuleb puud ajutiselt vihma eest kaitsta. Vihma eest kaitsmine on töövõtja vastutus ja kulu.

