


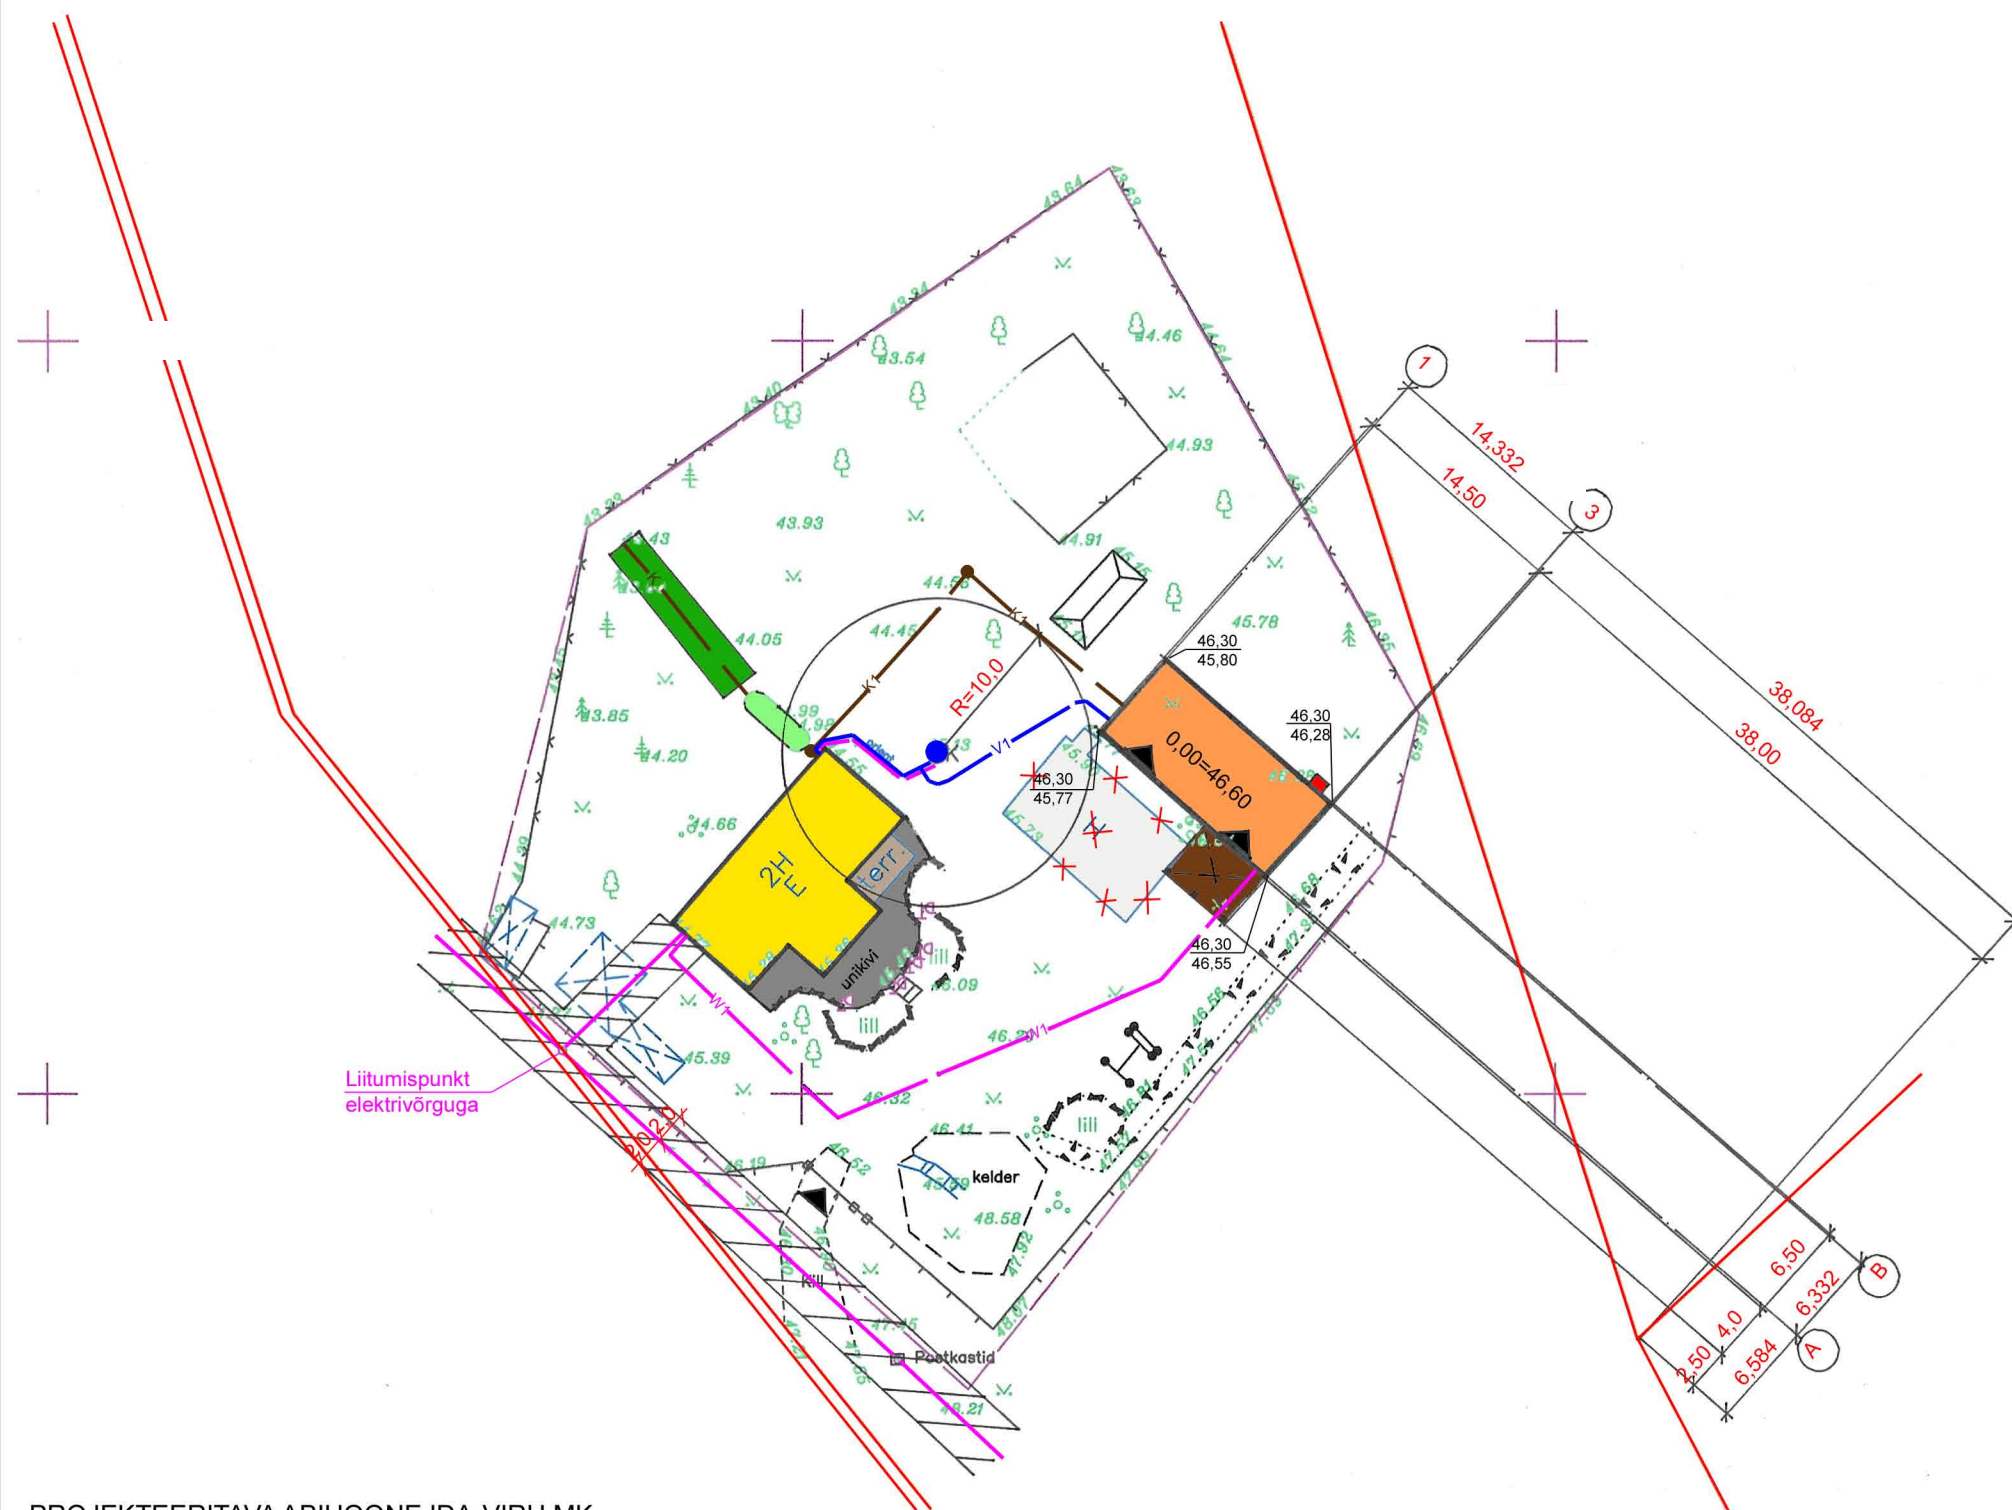

LEPPEMÄRGID:

- Kinnistu piir
- Tehnovõrkude kaitsevöönd
- Ol ol üksikelamu
- Perspektiivis lammutatav abihoone
- Ol ol Ehitisregistrisse kandmata rajatised
- Ol ol kasvuhoone
- Ol ol terrass
- Proj abihoone
- Proj terrass
- Proj õhk-õhk soojuspumba välimine korpus
- Ol ol kinnistusesed platsid betoonkividest
- kill Ol ol juurdepääsutee kinnistu õuealale
- .v. Ol ol kinnistu õuealal väljakujunenud haljasala
- Säilitatav kõrghaljastus
- Säilitatav madalhaljastus
- Pääs kinnistu õuealale, proj abihoonesse
- Ol ol puitlippidest piirdeaed
- Ol ol võrkaed teraspostidel
- K Ol ol puurkaev hooldusalaga 10m
- Ol ol septik
- Ol ol imbaväljak
- V Ol ol veetrass
- V1 Proj veetrass
- K Ol ol kanalisatsioon
- K1 Proj kanalisatsioon
- Ol ol 0,4kV el-õhuliin
- Ol ol 0,4kV el-maakaabel
- W1 Proj 0,4kV el-maakaabel

PROJEKTEERITAVA ABIHOONE IDA-VIRU MK, LÜGANUSE VALD, AA KÜLA, UUSÕUE MÜ TEHNILISED NÄITAJAD:

Ehitisealune pind	115,9m ²
Maapealse osa alune pind	115,9m ²
Suletud netopind	78,9m ²
Sh elamu abihoone	78,9m ²
Kõetav pind	42,4m ²
Maapealse osa korruste arv	1
Hoone maht	372,4m ³
Hoone maapealse osa maht	372,4m ³
Hoone tulepüsivus	TP-3
Hoone 0,00	46,6
Hoone absoluutne kõrgus	52,3
Hoone kõrgus	6,0m
Hoone sügavus	0,0m
Hoone pikkus	14,5m
Hoone laius	10,5m

MÄRKUSED:

- Asendiplaani koostamisel kasutatud alusmaterjal - kinnistu geodeetiline alusplaan, koostanud OÜ Geolevel, töö nr 1356A/2020, v a 09.05.2020
- Kõrgused EH2000 süsteemis
- Koordinaadid L-Est 97 süsteemis