



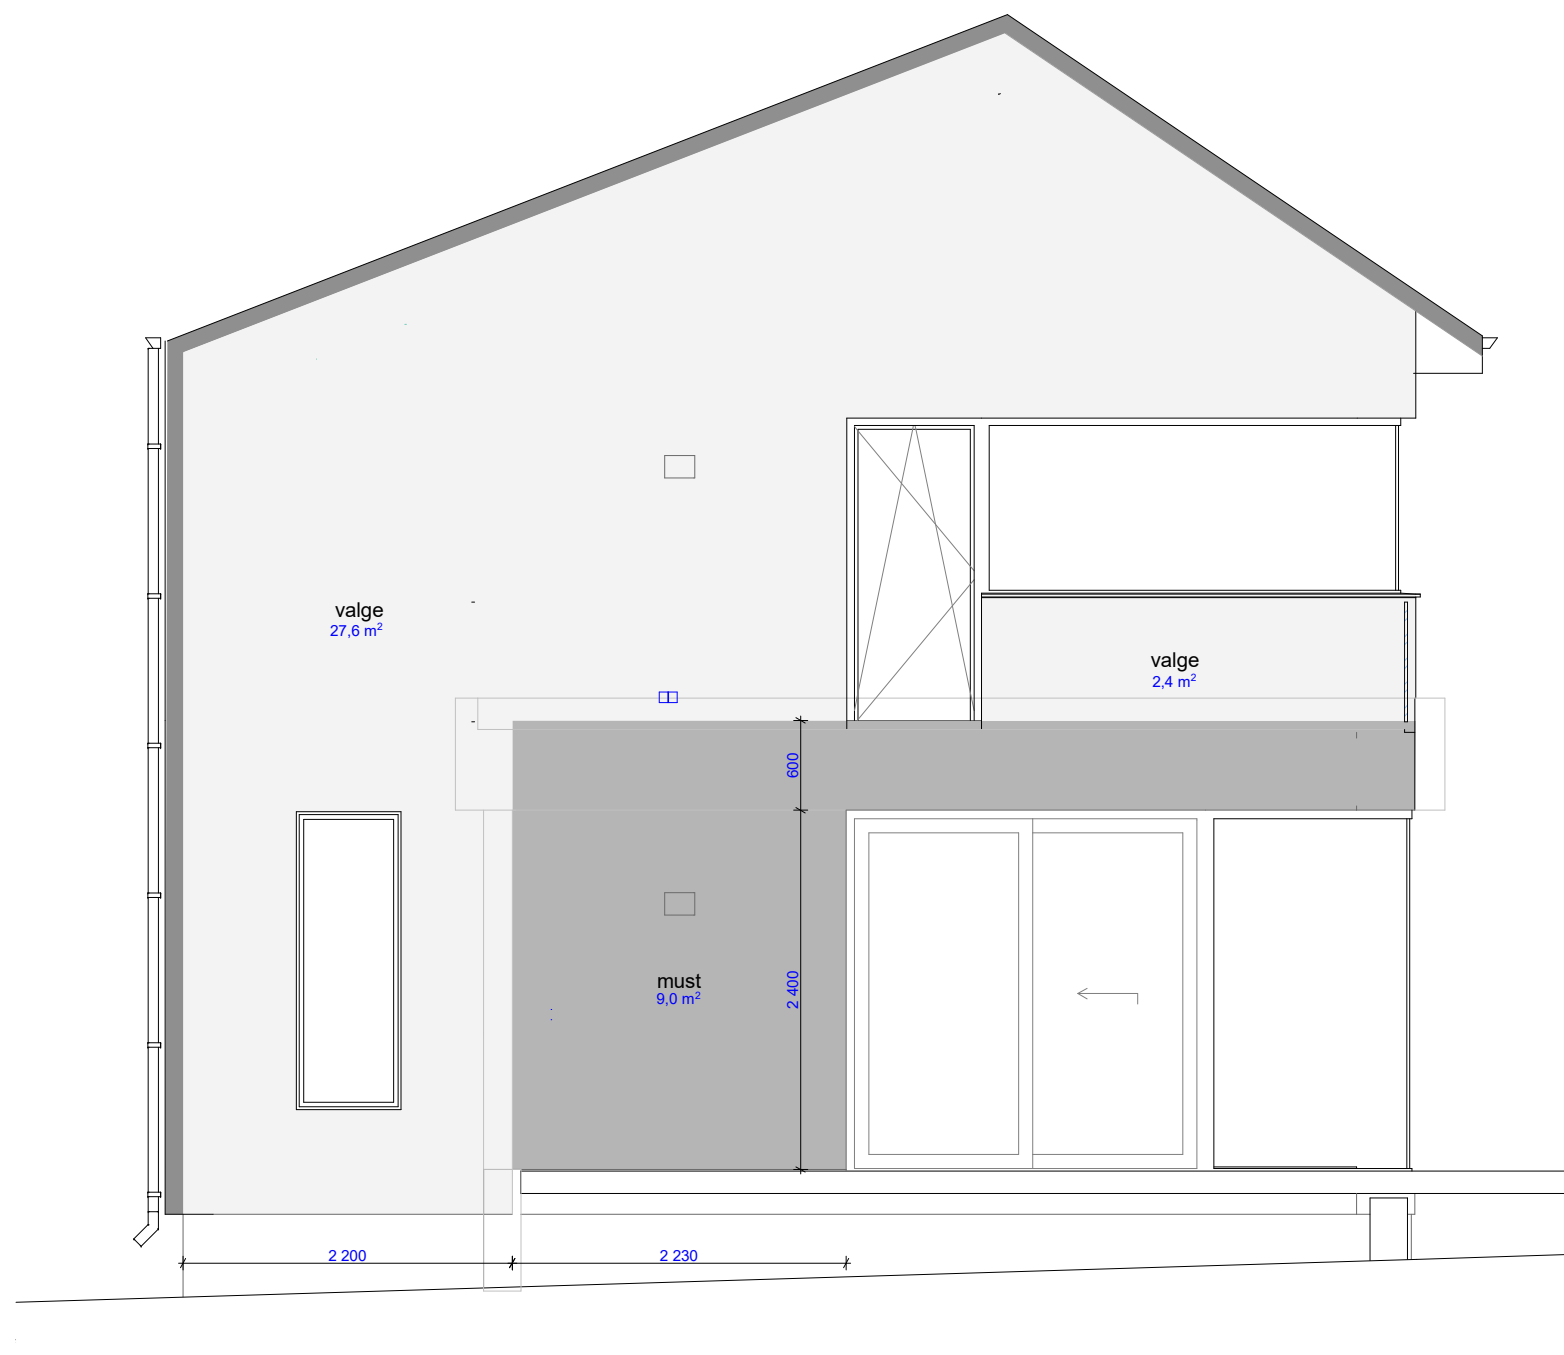

D-04

krohv läänest


1:50

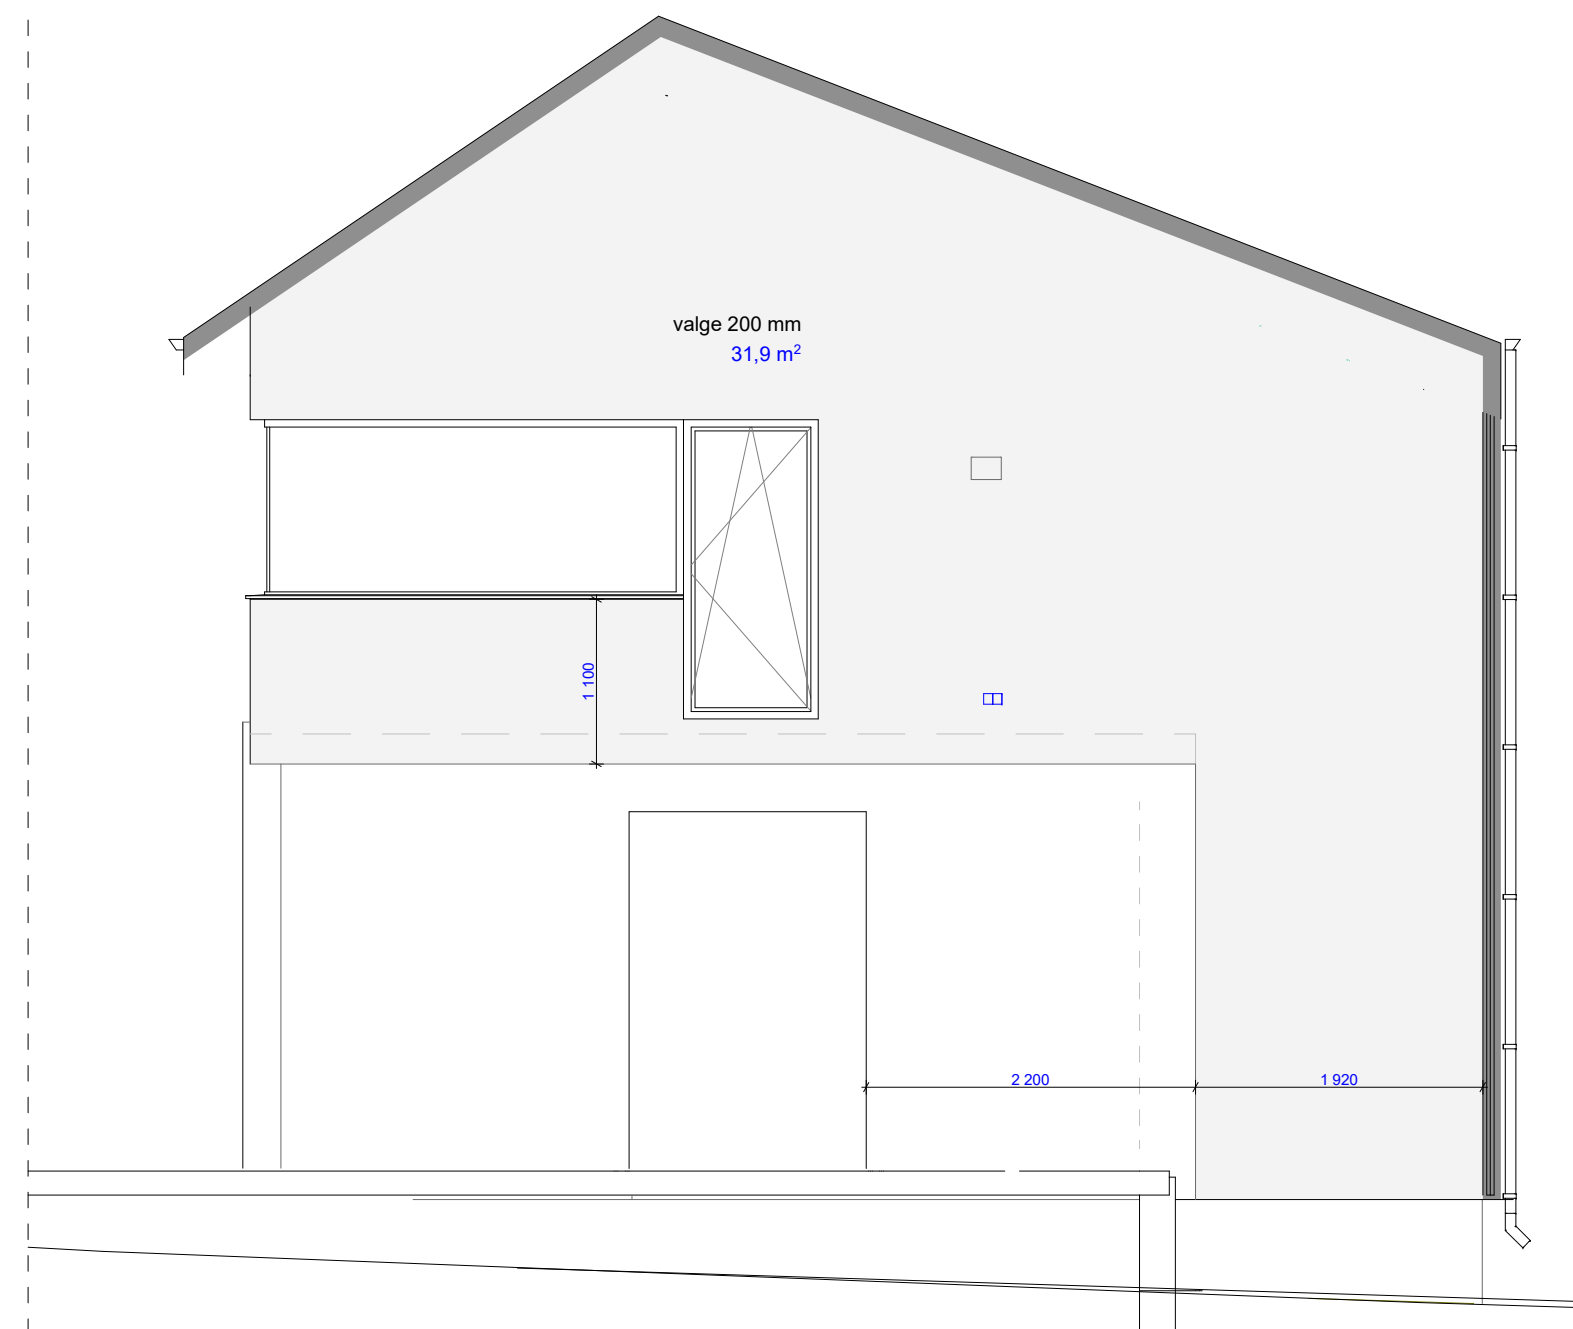

D-06

krohv ida

1:50

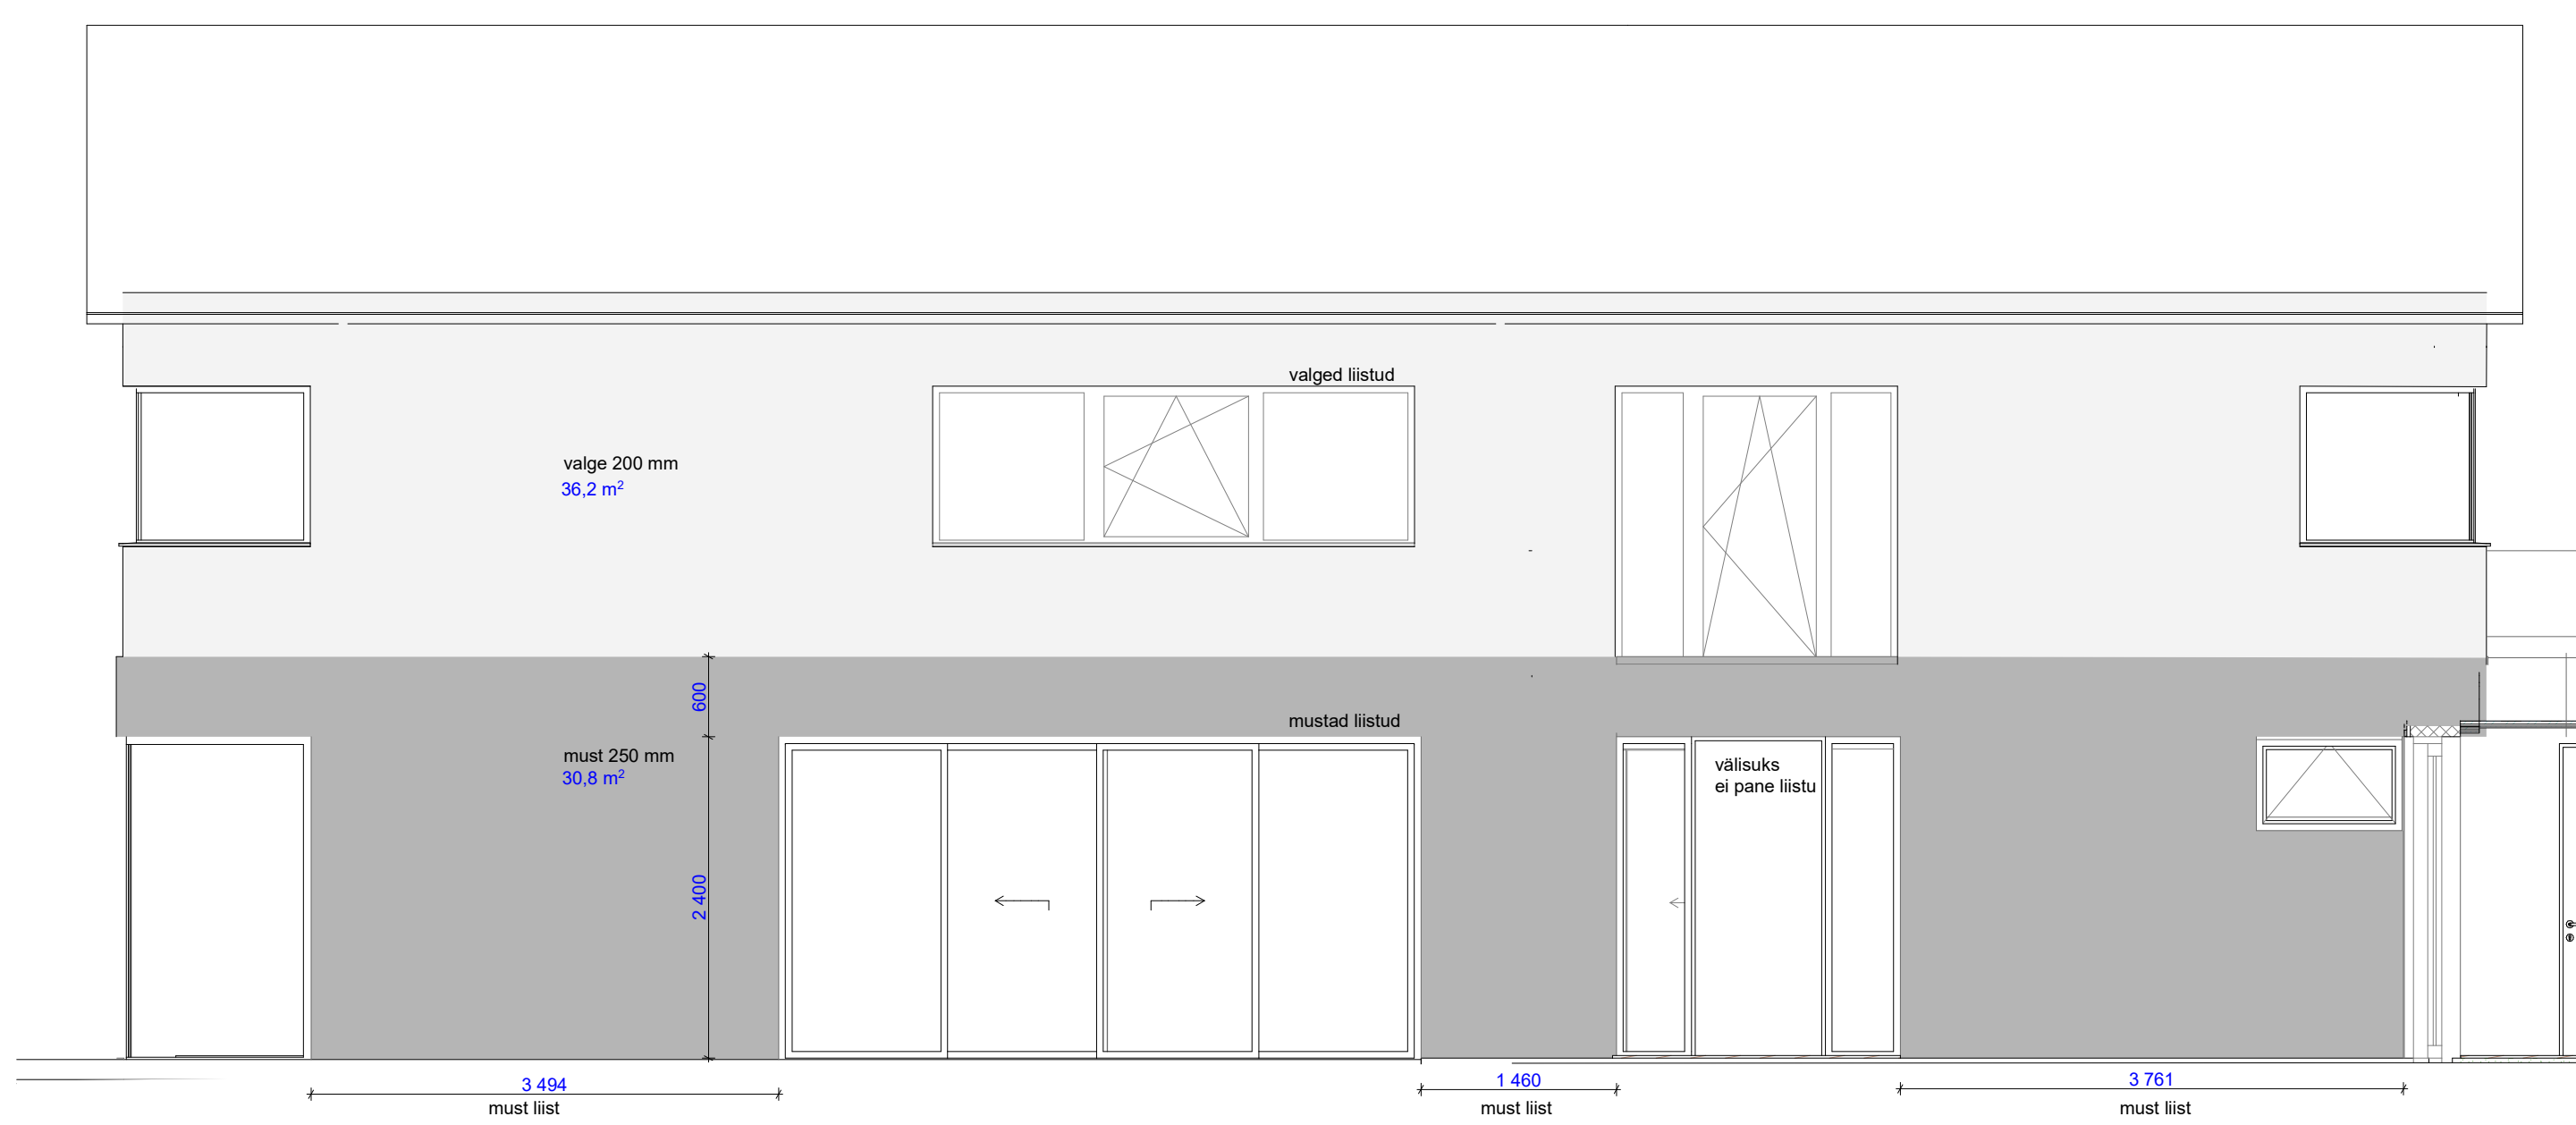

D-05

krohv lõunast

1:50

MUST KROHV 250 MM - 39,1 m2
MUSTAD SOKLILIISTUD - 11,0 jm
MUSTAD AKNALIISTUD - 22,1 jm

VALGE KROHV 200 MM - 98,1 m2
VALGED SOKLILIISTUD - 4,12 jm
VALGED AKNALIISTUD - 34,0 jm