


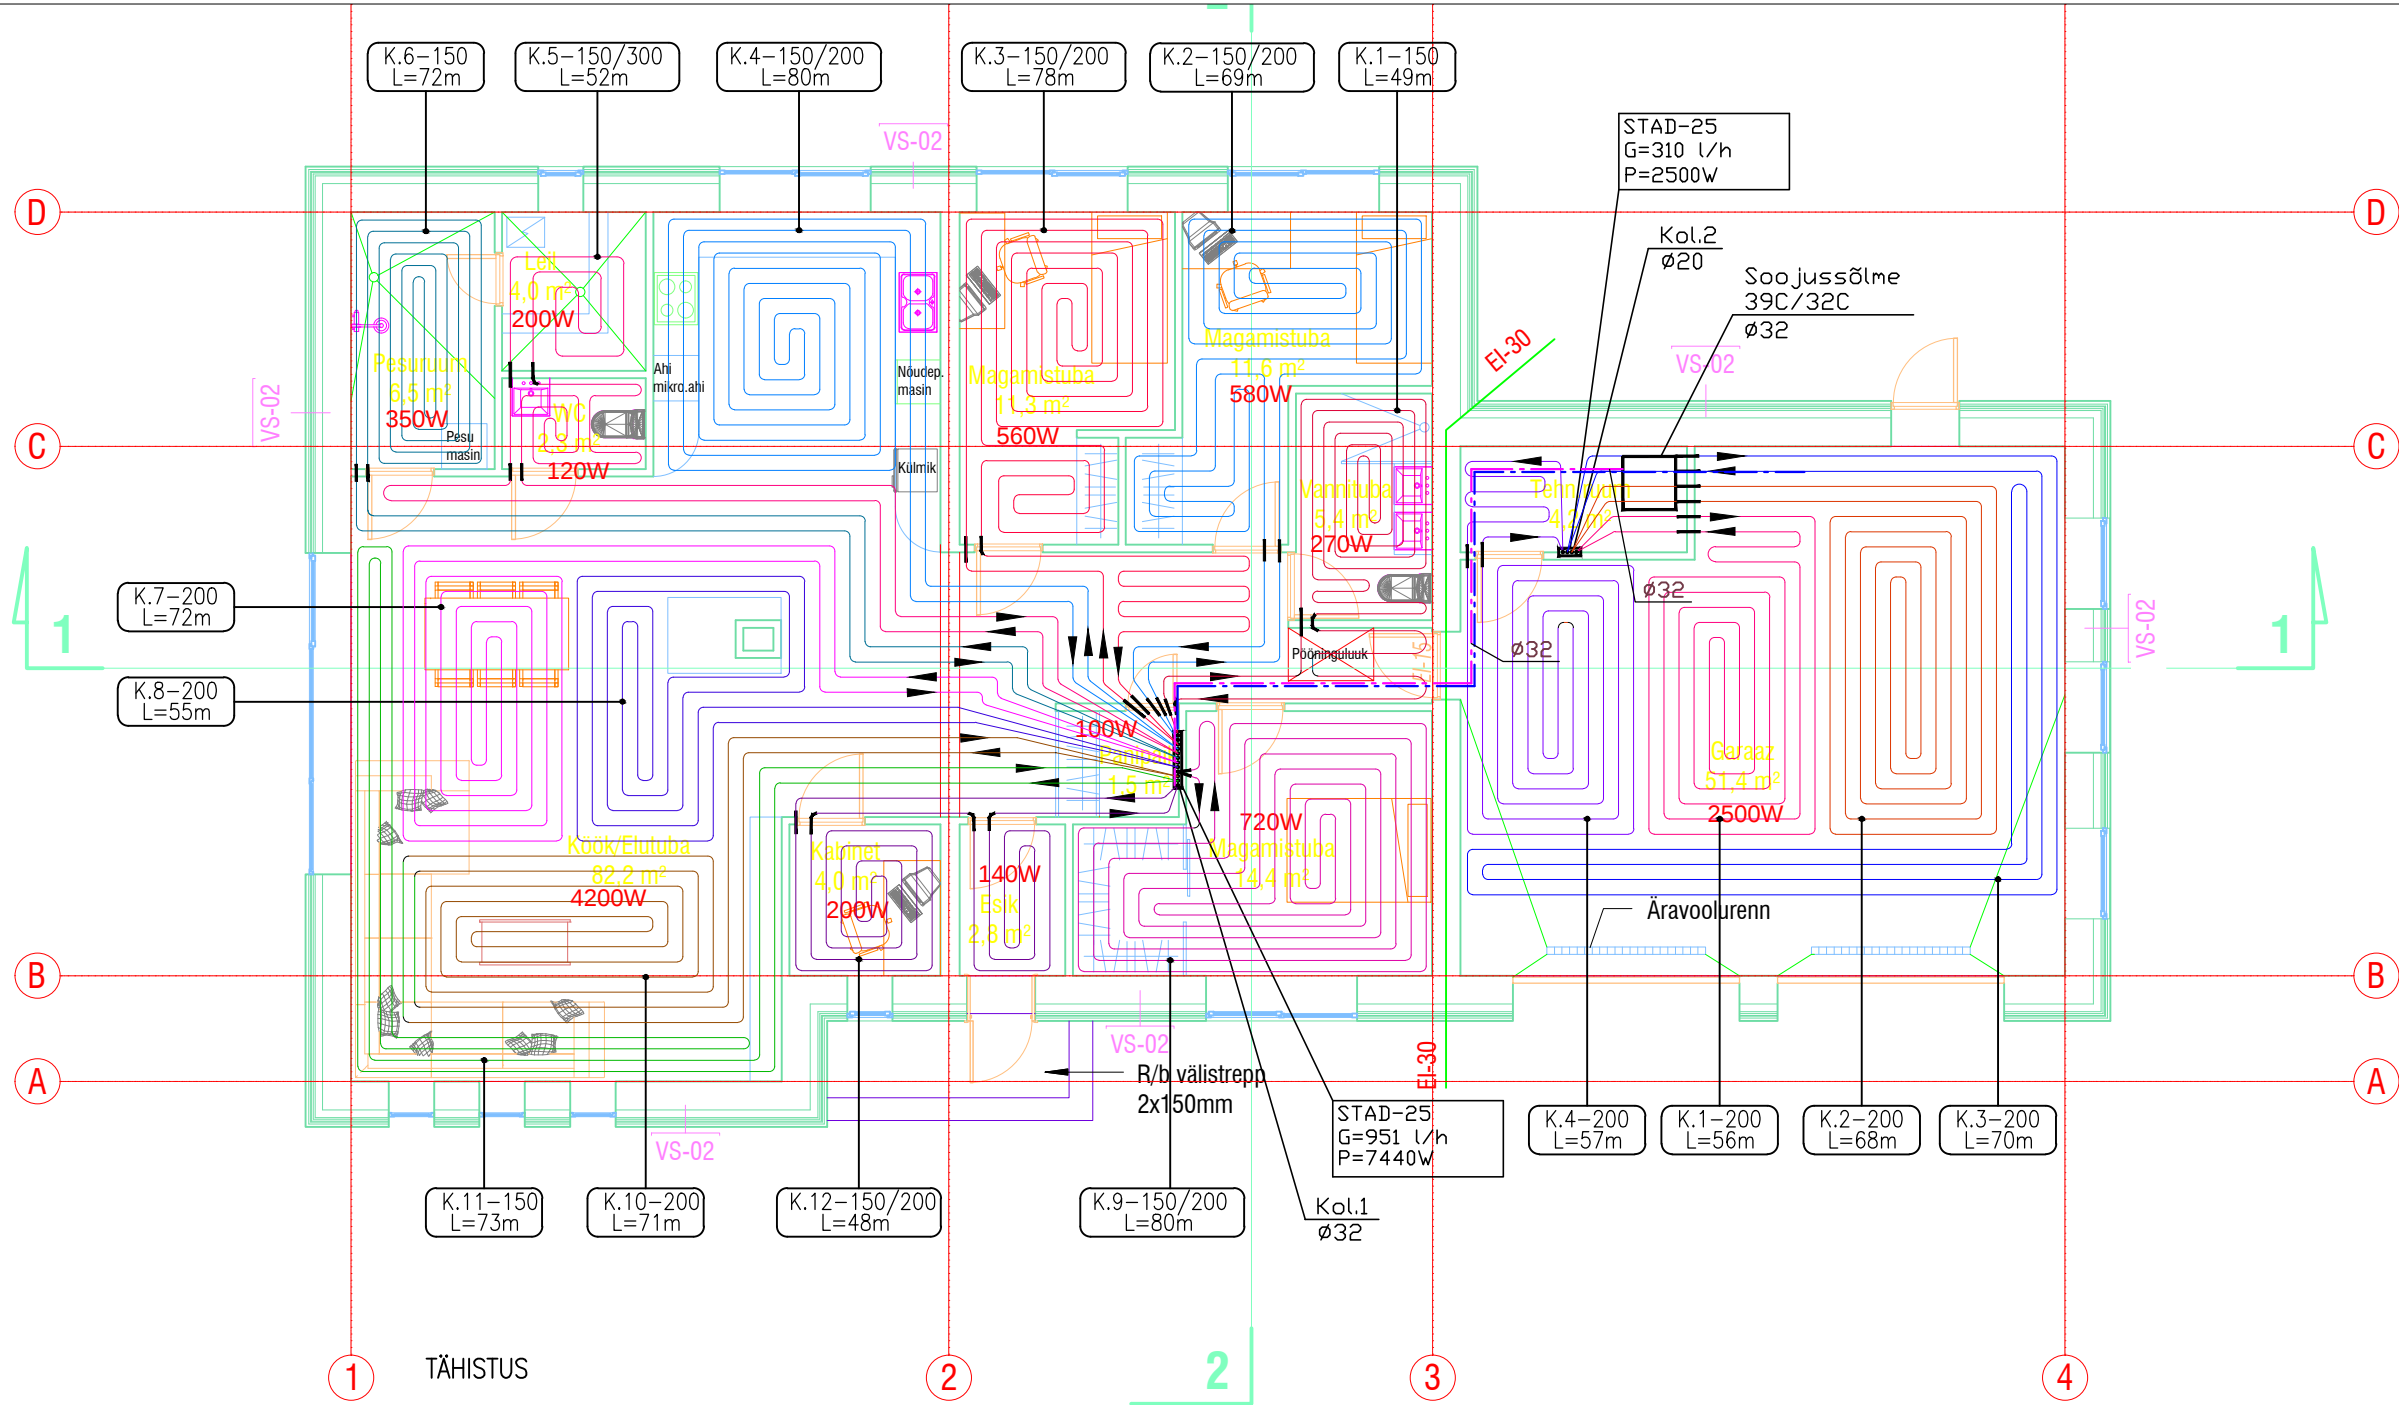

1 TÄHISTUS

— TORUSTIK PÕRANDKÜTTEPLAADIS

➤ PÕRANDKÜTTE SOOJUSKANDJA VOOLUSUUND

RUUMIDE PÕRANDKÜTTE TORUSTIK ON ETTE NÄHTUD TEHA Ø16x2.0 PEX-PLASTIST TORUDEST.

IGAL KOLLEKTORIL PEAB OLEMA SULGVENTIILID, TASAKAALUSTUSVENTIIL, ÕHU VÄLJALASKE VENTIIL JA 25 kPa JA DN20 ÜLERÕHUKLAPIGA MÕÖDAVOOL.

AVAD KOMMUNIKATSIOONIDELE PUURITAKSE VASTAVA KOMMUNIKATSIOONI TÖÖVÕTJA POOLT.

KÜTTESÜSTEEMI EHTUSKVALITEET PEAB VASTAMA LVI-RYL 2002 NÕUETELE.

1400W SOOJUSKADU RUUMIS (W)

--- KÜTE, PEALEVOOLU PLASTTORU PÕRANDA PEAL

--- KÜTE, TAGASIVOOLU PLASTTORU PÕRANDA PEAL

KOLLEKTOR 1				
RINGI TÄHIS	RINGI PIKKUS m	TORU LÄBIM. mm	TORU samm mm	VOOLU-HULK l/s
K.1.1	49	20x2	150	0.013
K.1.2	69	20x2	150	0.024
K.1.3	78	20x2	150	0.027
K.1.4	80	20x2	150	0.028
K.1.5	52	20x2	150	0.018
K.1.6	72	20x2	200	0.025
K.1.7	72	20x2	200	0.025
K.1.8	55	20x2	150	0.019
K.1.9	80	20x2	150	0.028
K.1.10	71	20x2	200	0.024
K.1.11	73	20x2	150	0.019
K.1.12	48	20x2	150	0.017

KOLLEKTOR 2				
RINGI TÄHIS	RINGI PIKKUS m	TORU LÄBIM. mm	TORU samm mm	VOOLU-HULK l/s
K.2.1	56	20x2	200	0.019
K.2.2	68	20x2	200	0.023
K.2.3	70	20x2	200	0.024
K.2.4	57	20x2	200	0.020