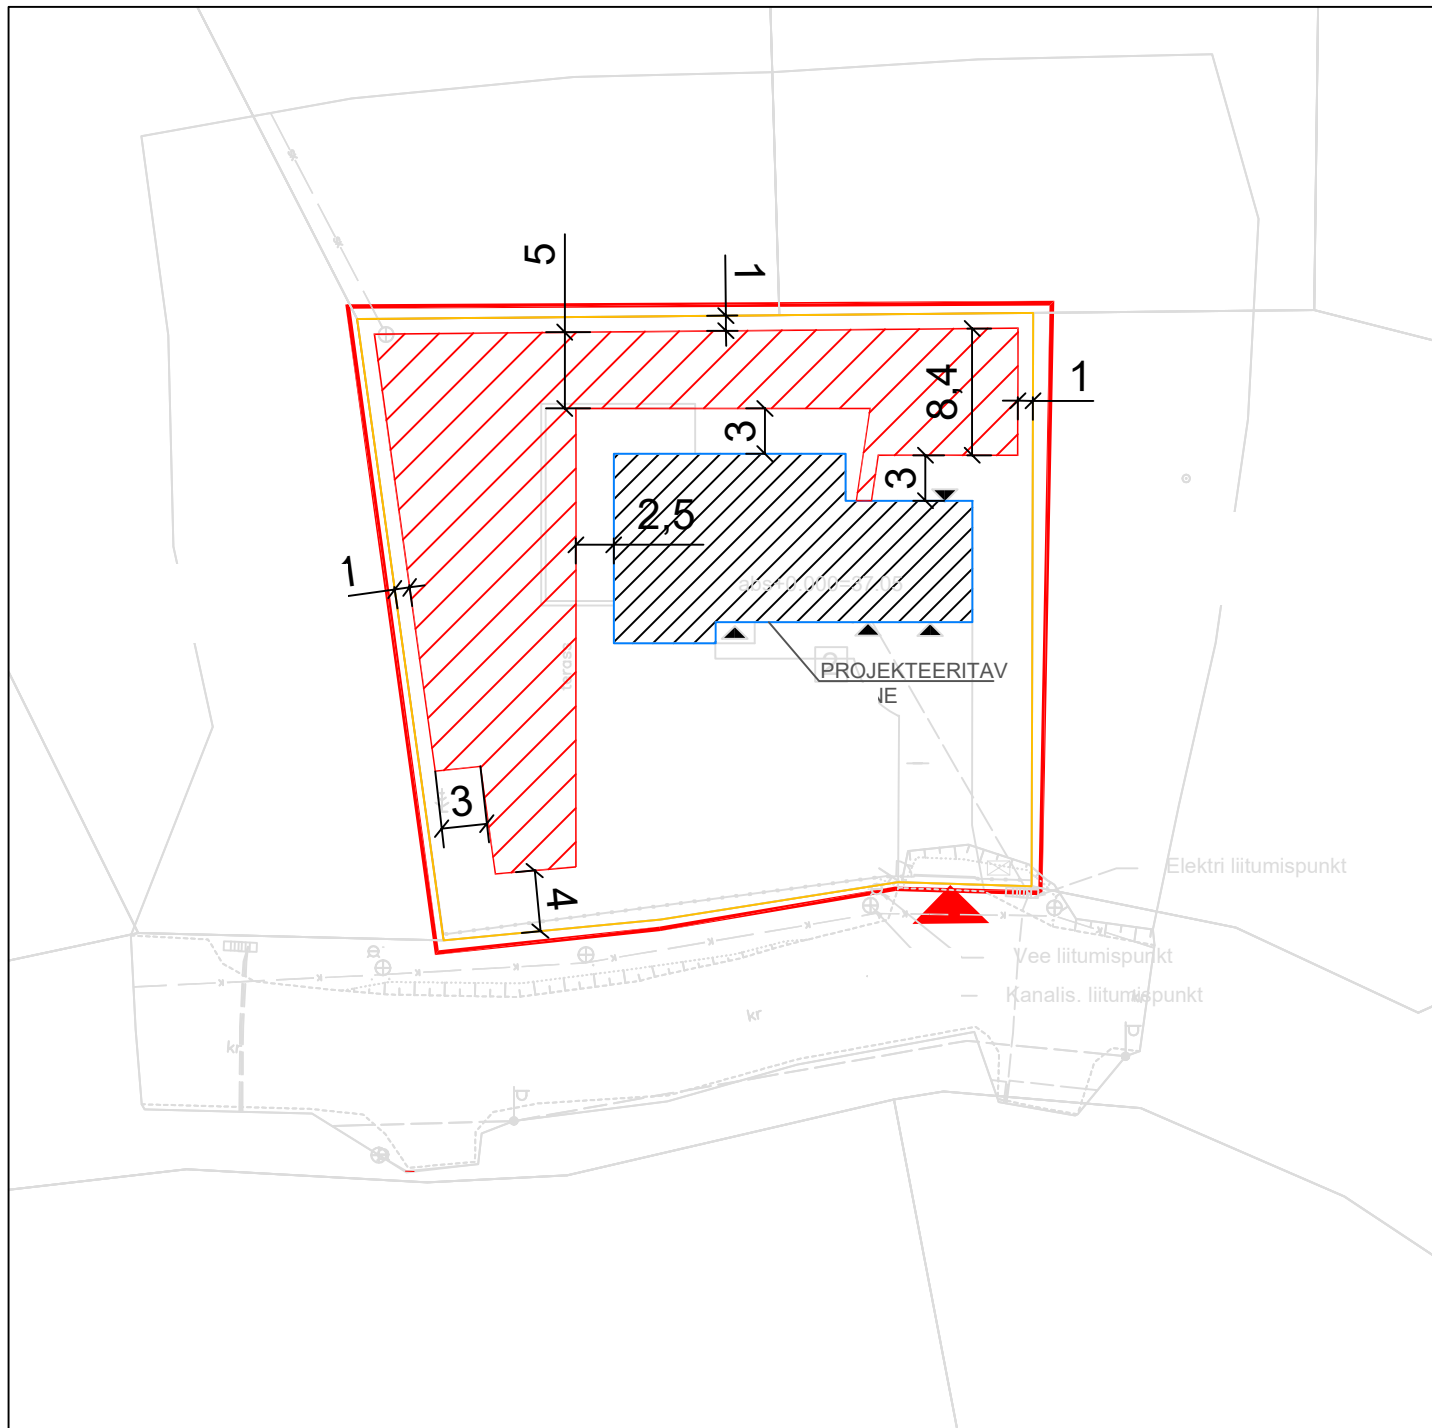


 MAAKÜTTEKONTUURI ALA

On kasutatud plasttoru PEM 40x2,4 PN6.

Maakontuur on paigaldatud 1m sügavusel, sammuga 1 m.

Maakontuuri pikkus on 2x300 jm.

Toru on paigaldatud vaba muruplatsi alla. Kõrghaljastus on säilitatud.

Maatoru asetseb krundi piirist vähemalt 1 meetri kaugusel.

Maatoru asetseb majast vähemalt 2,5 meetri kaugusel.