
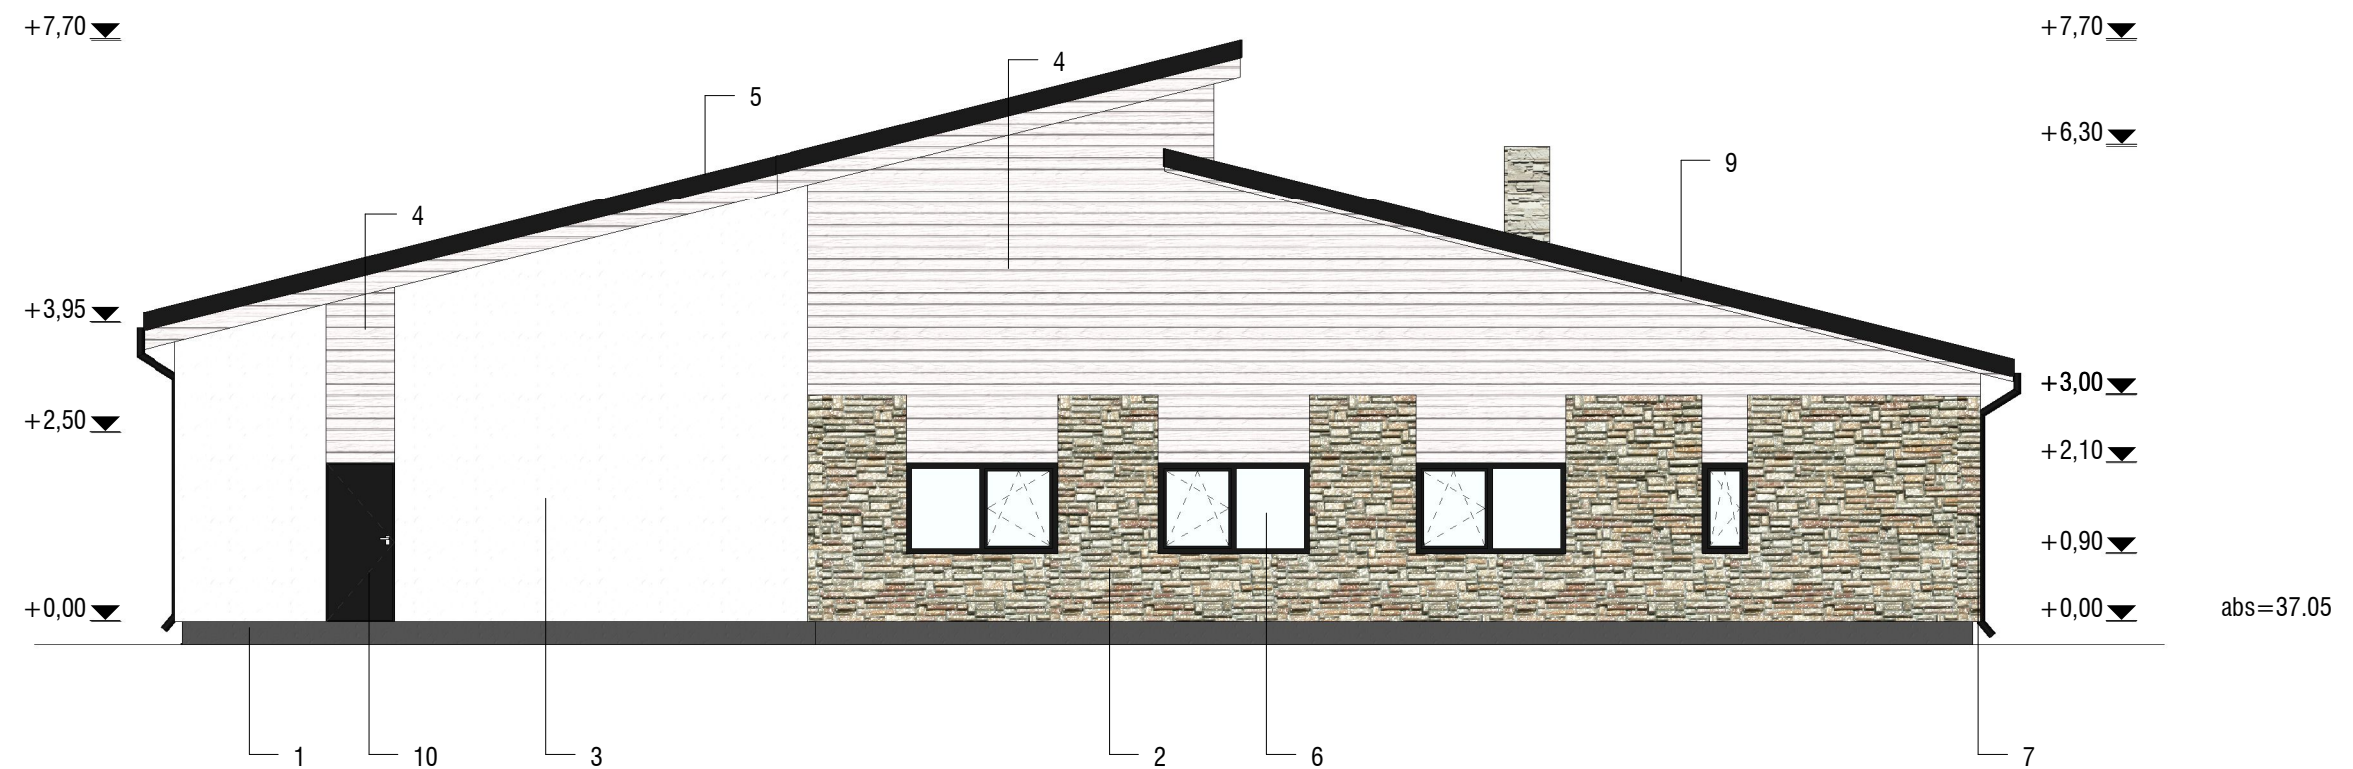


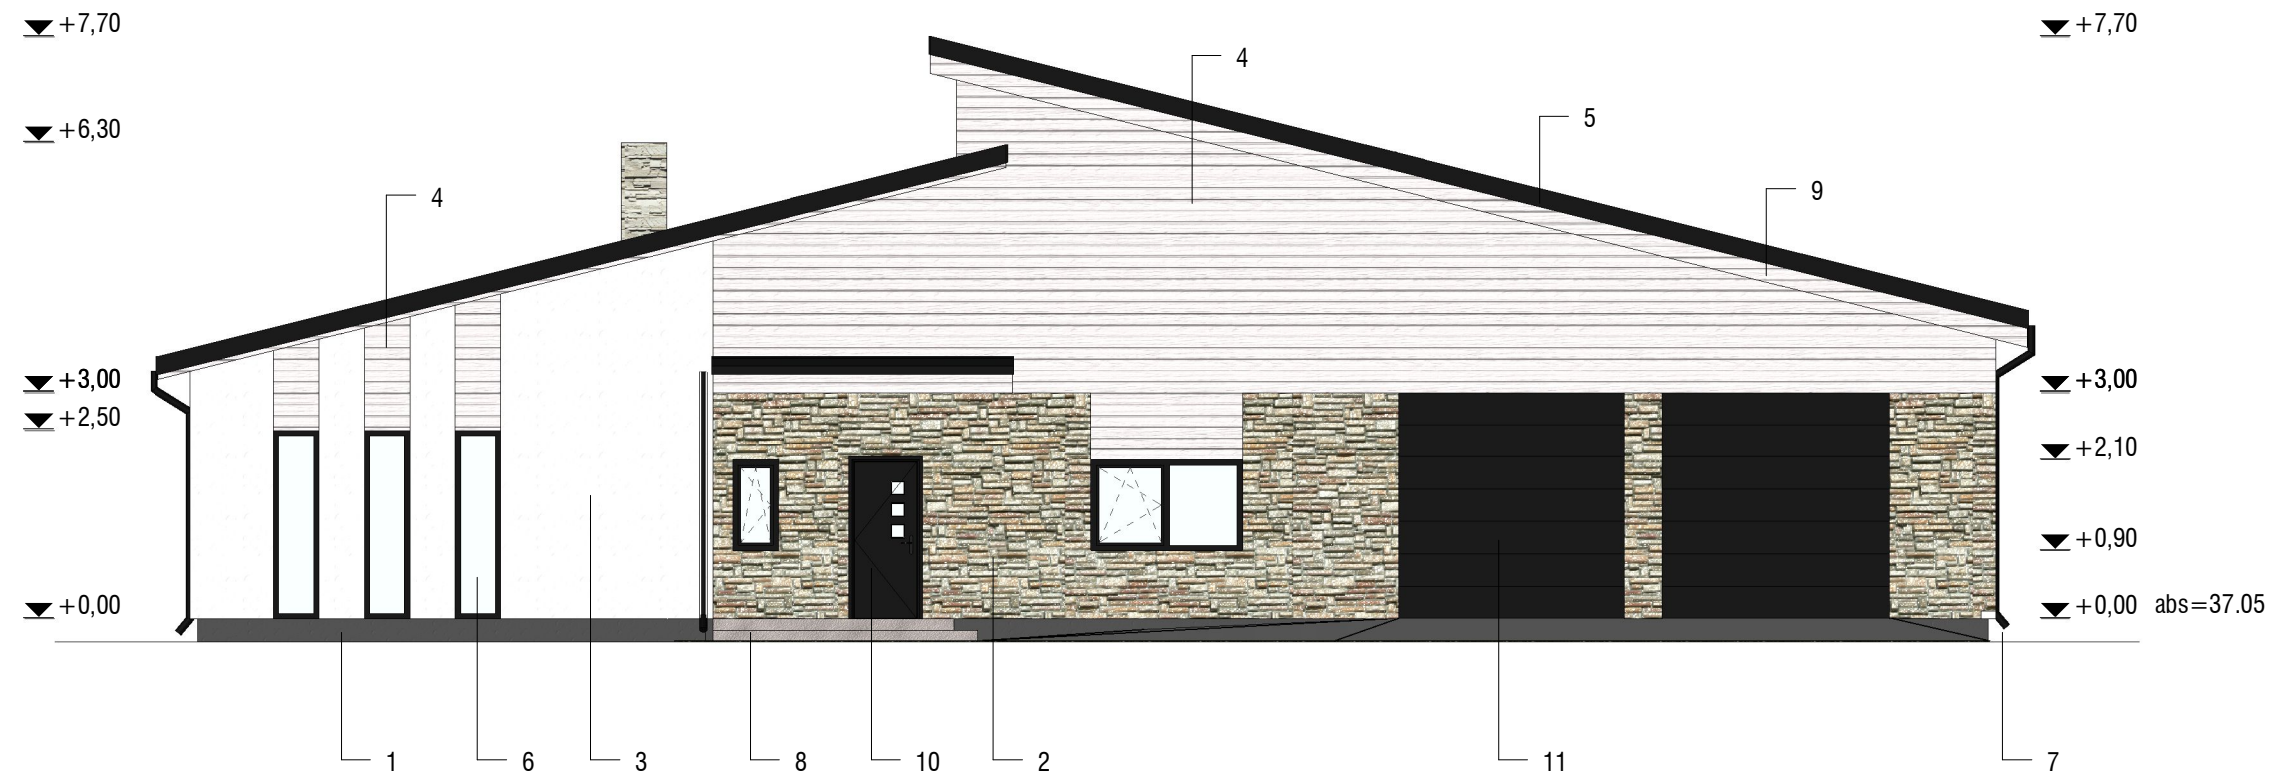

Materjalid ja tooted:

1. Sokkel - krohv, Caparol AmphiSilan Fassaadenputz, toon Caparol Fassade A1 (tumehall) või samaväärne.
2. Fassaadikivi, Windberg Greatstone GS-004 või samaväärne.
3. Fassaadikrohv, Caparol AmphiSilan Fassaadenputz, toon Caparol Fassade A1 (valge) või samaväärne.
4. Horisontaalne laudis, toon Teknos 1801.
5. Kiviprofiiliga teraskatus, toon tumehall RR23.
6. PVC Aknad, toon tumehall RR23.
7. Vihmaveerennid, torud, räästaplekid, pural kattega, toon tumehall RR23.
8. Välitrepp - betoon.
9. Tuulekastid - värvitud toon Teknos 1801.
10. Välisuks - toon tumehall RR23.