


1. KORRUSE RUUMID		
Nr.	Ruumi nimetus	s. neto m²
01	Esik	2,8 m²
02	Kabinet	4,0 m²
03	Köök/Elutuba	82,2 m²
04	Magamistuba	14,4 m²
05	Garaaz	51,4 m²
06	Vannituba	5,4 m²
07	Magamistuba	11,6 m²
08	Magamistuba	11,3 m²
09	WC	2,3 m²
10	Pesuruum	6,5 m²
11	Leil	4,0 m²
12	Panipaik	1,5 m²
13	Tehn.ruum	4,2 m²
		201,5 m²

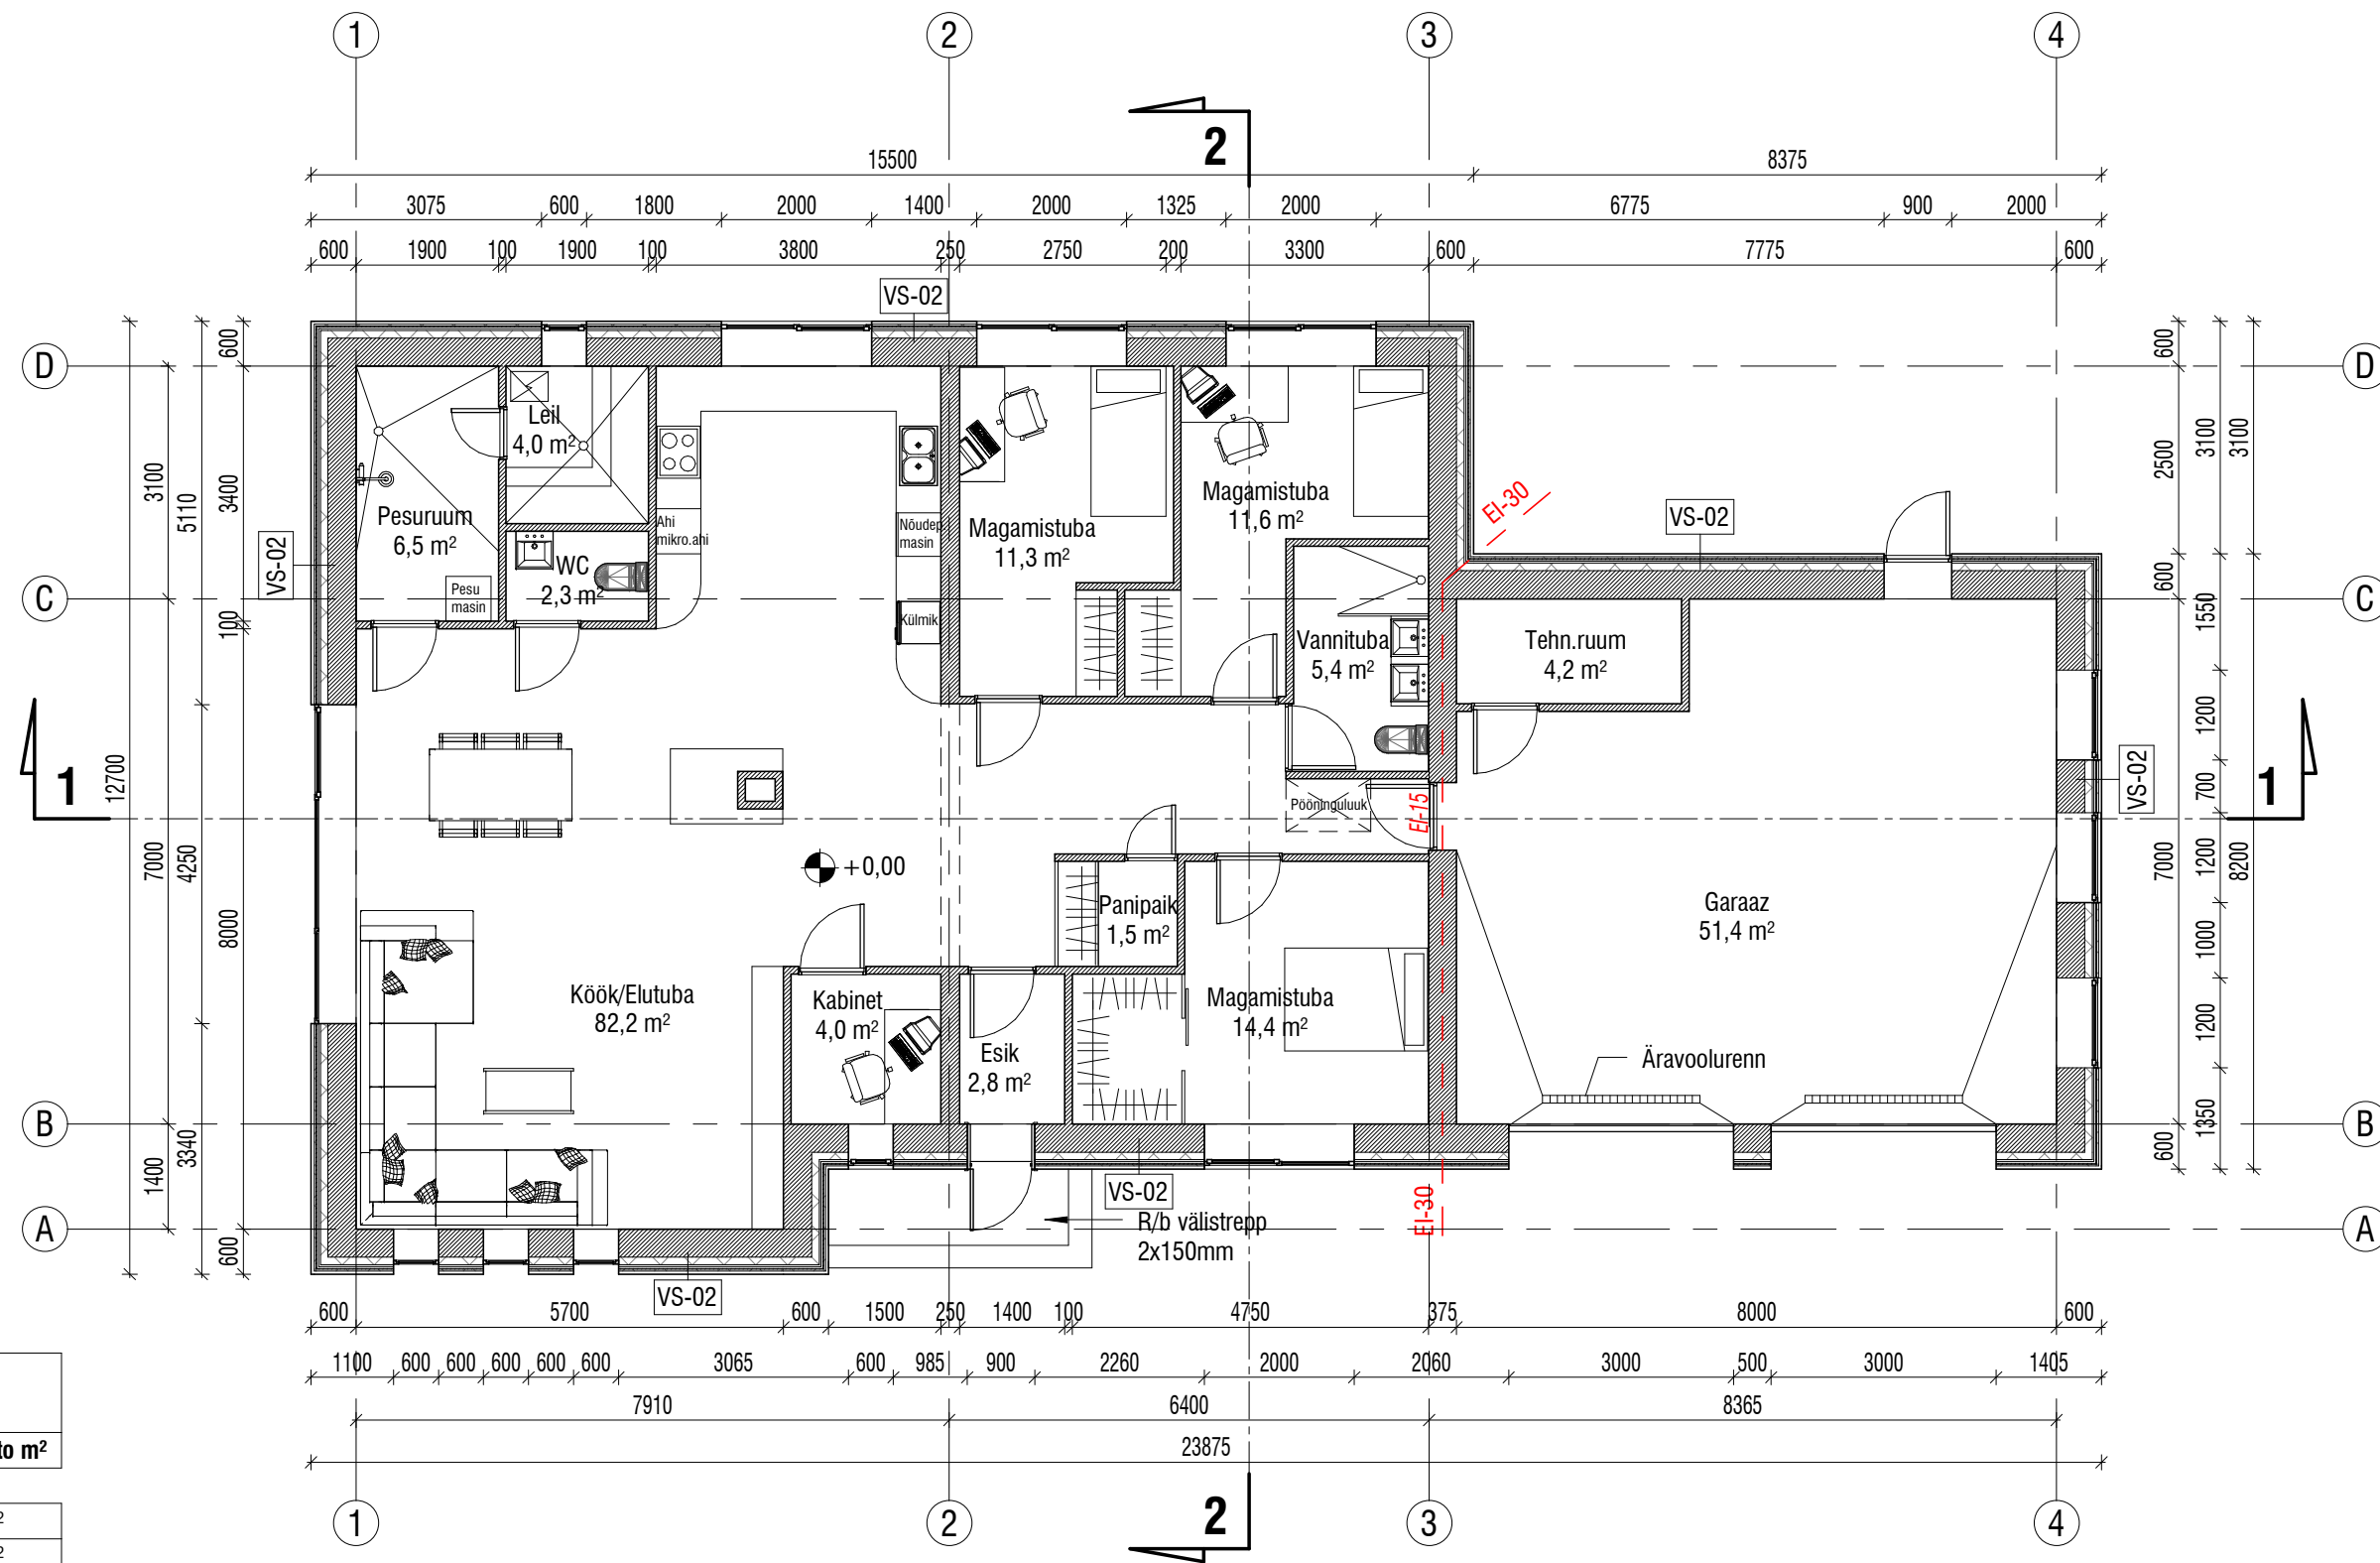

Tehnilised andmed

Suletud brutopind 247,3m

Tingmärgid

- Proj.100-375mm Aeroc sein
- Proj. soojustus
- Tuletõkkesektsiooni piir