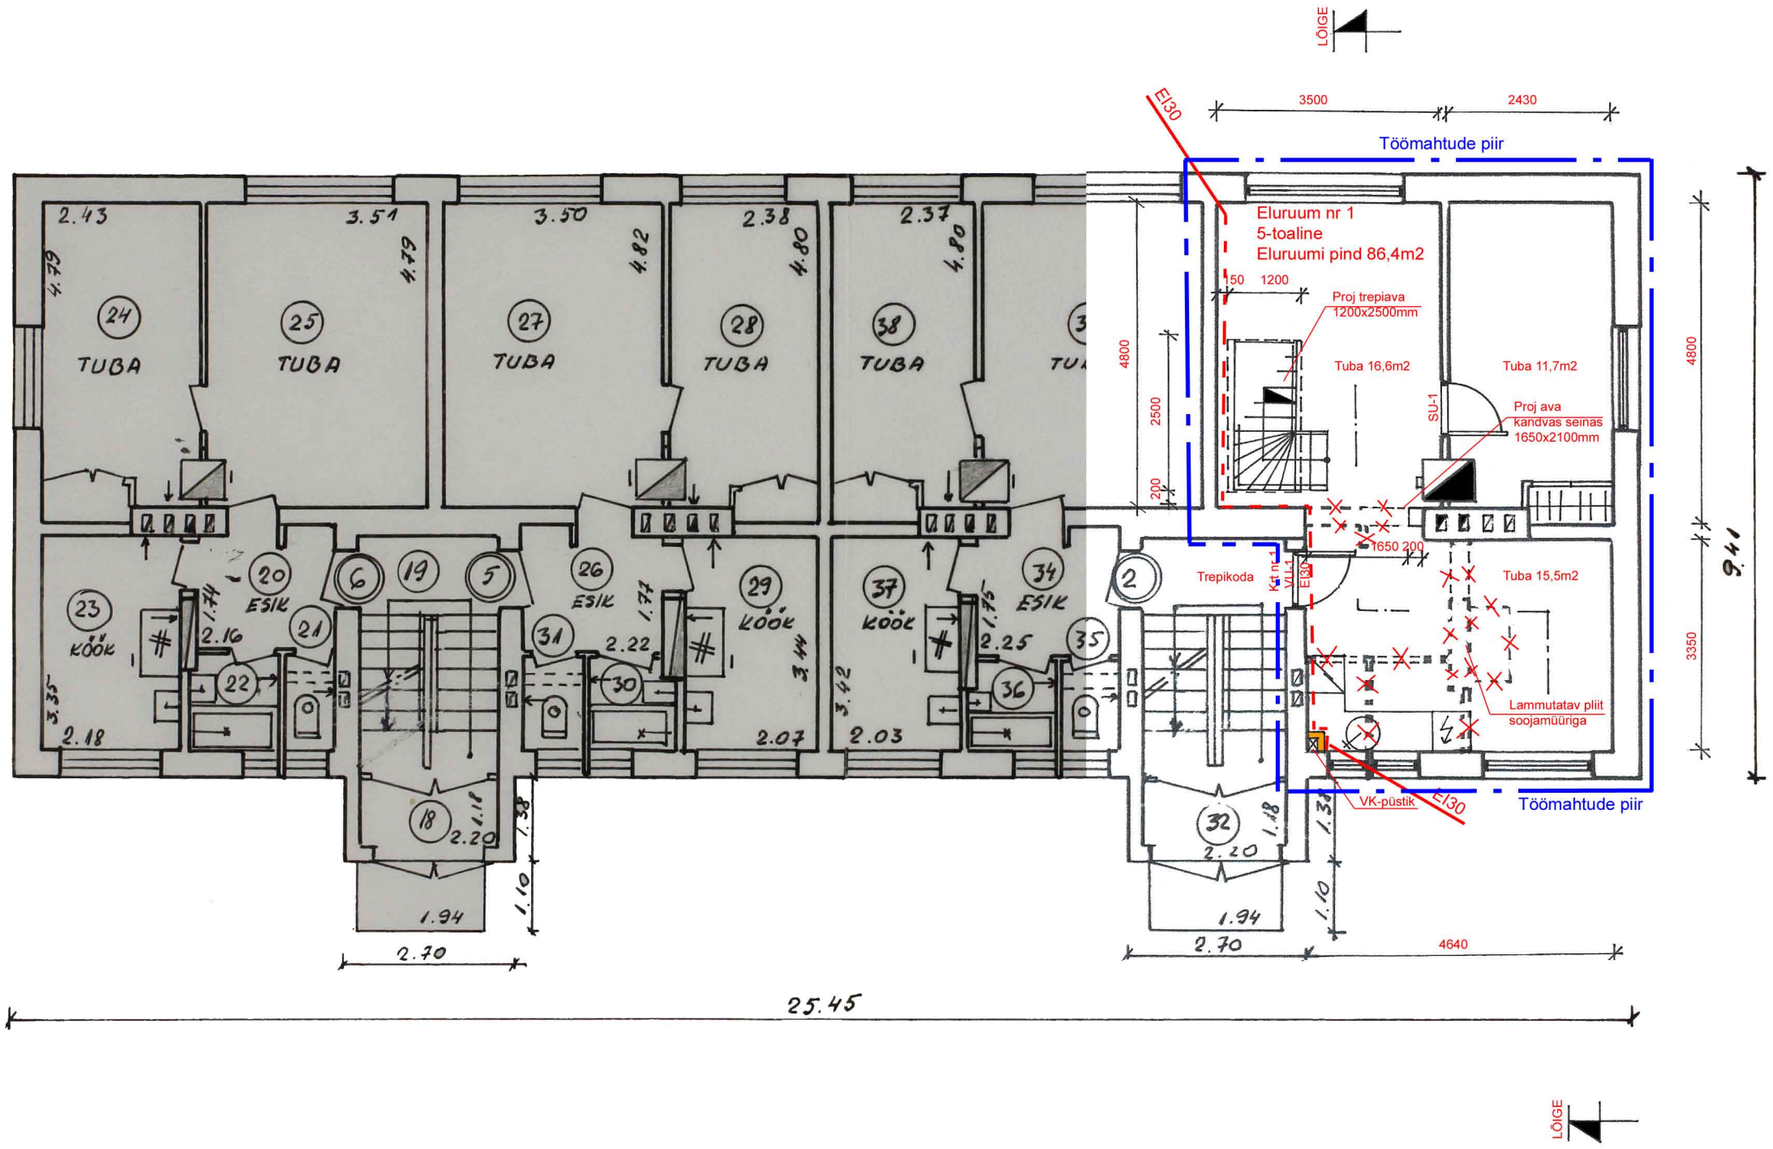

Leppemärgid:

Ol. ol konstr-d

Lammutatavad konstr-d

Proj konstr-d

MÄRKUSED:
1. Plaani koostamisel kasutatud alusmaterjal - hoone inventariseerimistoimik nr , v a 27.06.1988
2. Pos-nr-ta avatäited on olemasolevad

Esimese korruse plaan M1:100	Leht 3	10.01.2021