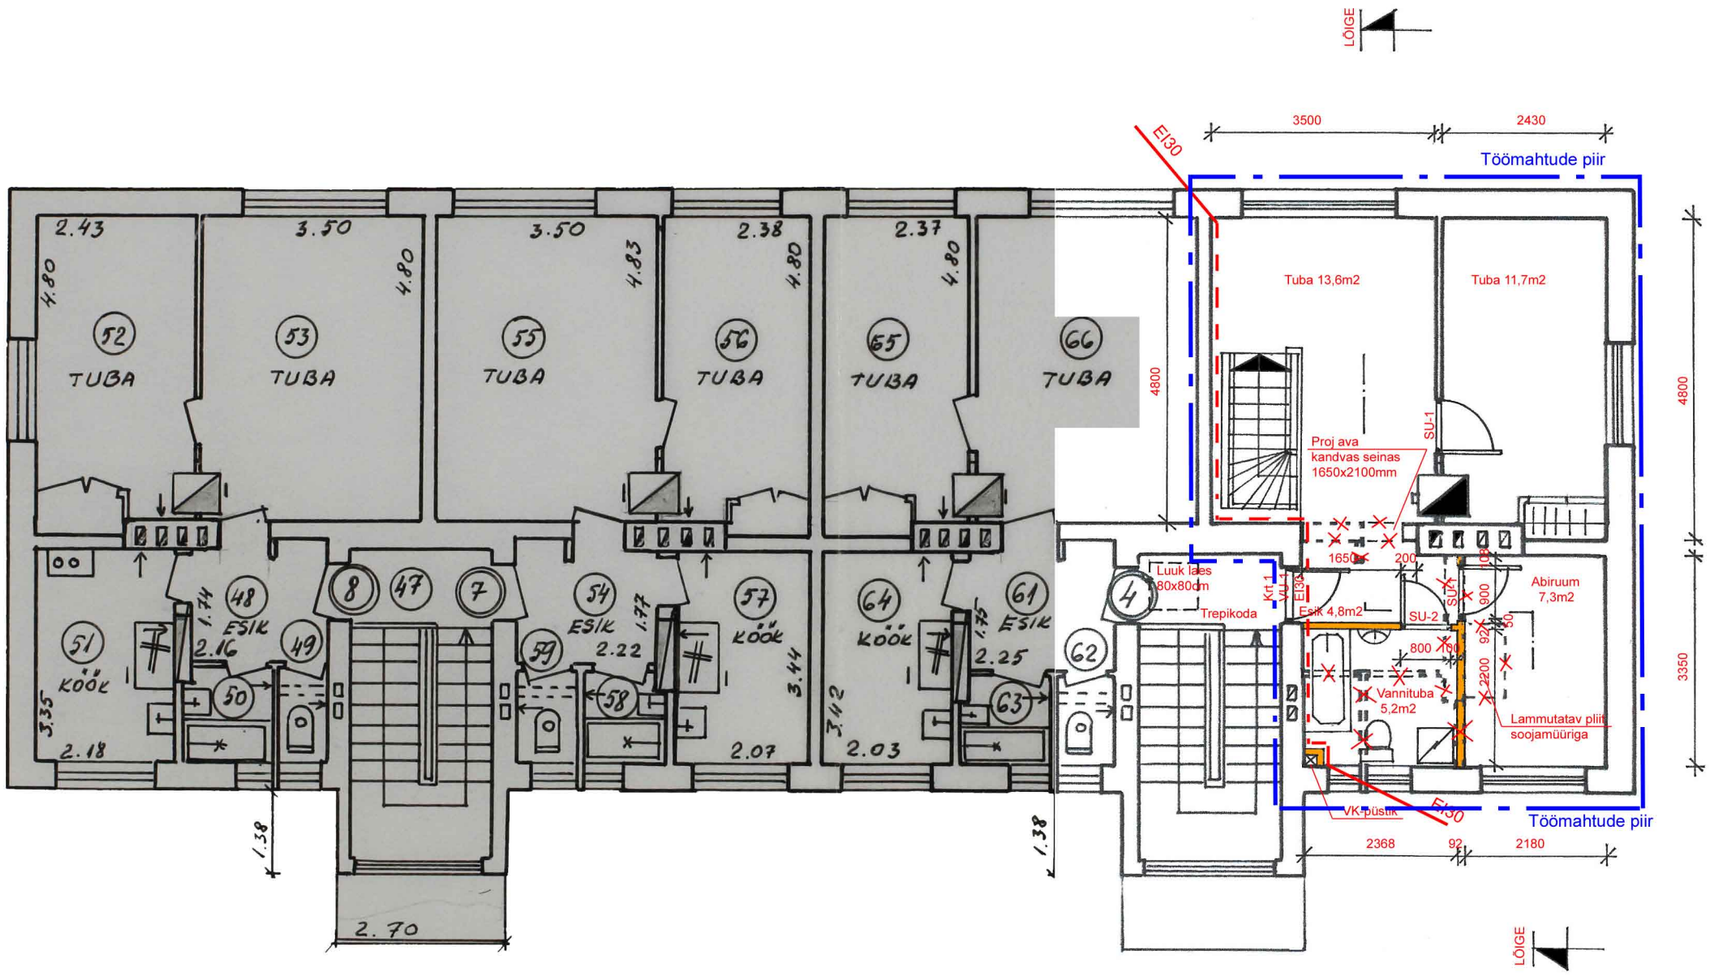

Leppemärgid:

Ol. ol konstr-d

Lammutatavad konstr-d

Proj konstr-d

MÄRKUSED:
1. Plaani koostamisel kasutatud alusmaterjal - hoone inventariseerimistoimik nr 318, v a 27.06.1988
2. Pos-nr-ta avatäited on olemasolevad

Projekteerija: Arhitektuuribüroo M. Laikask UÜ Reg nr 10854826 Eesti Vabariik Tel: 53 900 147 E-post: margus.laikask@mail.ee http: www.laikask.ee				Tellija:Gert Roosna	04-21-ML	
				Korterite 1 ja 3 ümberehituse ehitusprojekt		
				Viljandi mk, Viljandi vald, Savikoti küla, Pärsti tee 1		
Amet	Nimi	Allkiri	Kuupäev	Teise korruse plaan	Leht 4	10.01.2021
Vast. Isik	Margus Laikask					
Projektijuht	Margus Laikask			M1:100		