
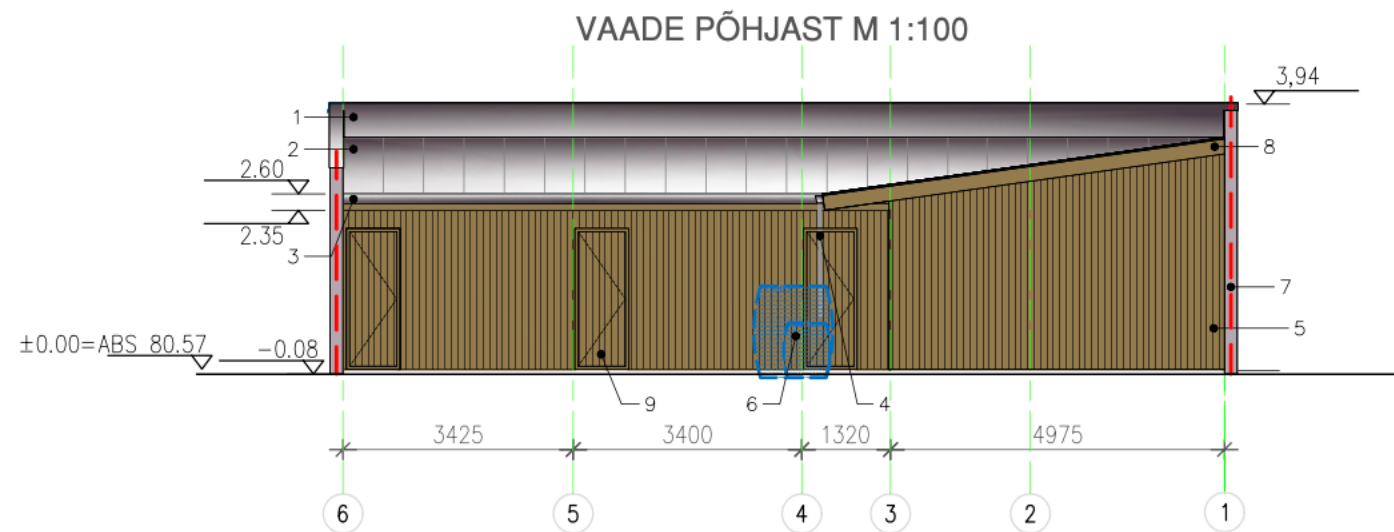


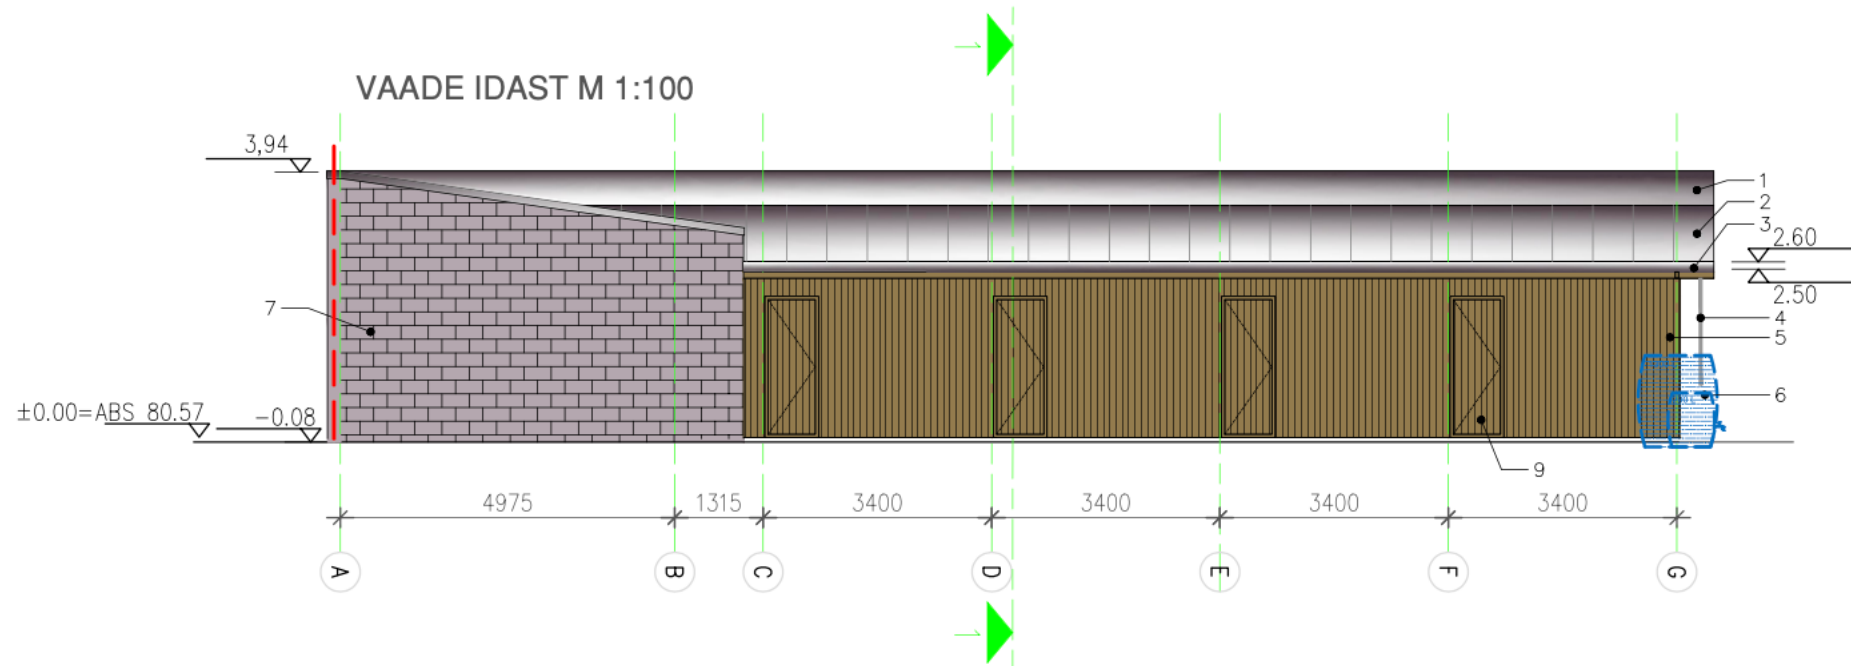

1. KATTEPLEKID: TOON RR23, grafiithall
2. KATUS: TRIP-STOP TRAPETSPROFIIL T20, TOON RR23, grafiithall
3. VIHMAVEERENN-TOON RR23, grafiithall
4. VIHMAVEETORU VÕI TSINGITUD KETT SADEVEE JUHTIMISEKS
5. SEIN: POOLA LAUDIS, TOON: helepruun
6. SADEMEVEE NÕU VASTAVALT KASTMISVEE VAJADUSELE 200 – 1300 L
7. TULEMÜÜR: COLUMBIA KIVI, PUHASVUUK
8. RÄÄSTAS: LAUDIS, TOON: helepruun
9. UKS: Puitraamil puitlaudis uks. Uksele näha ette lukud ja stopperid