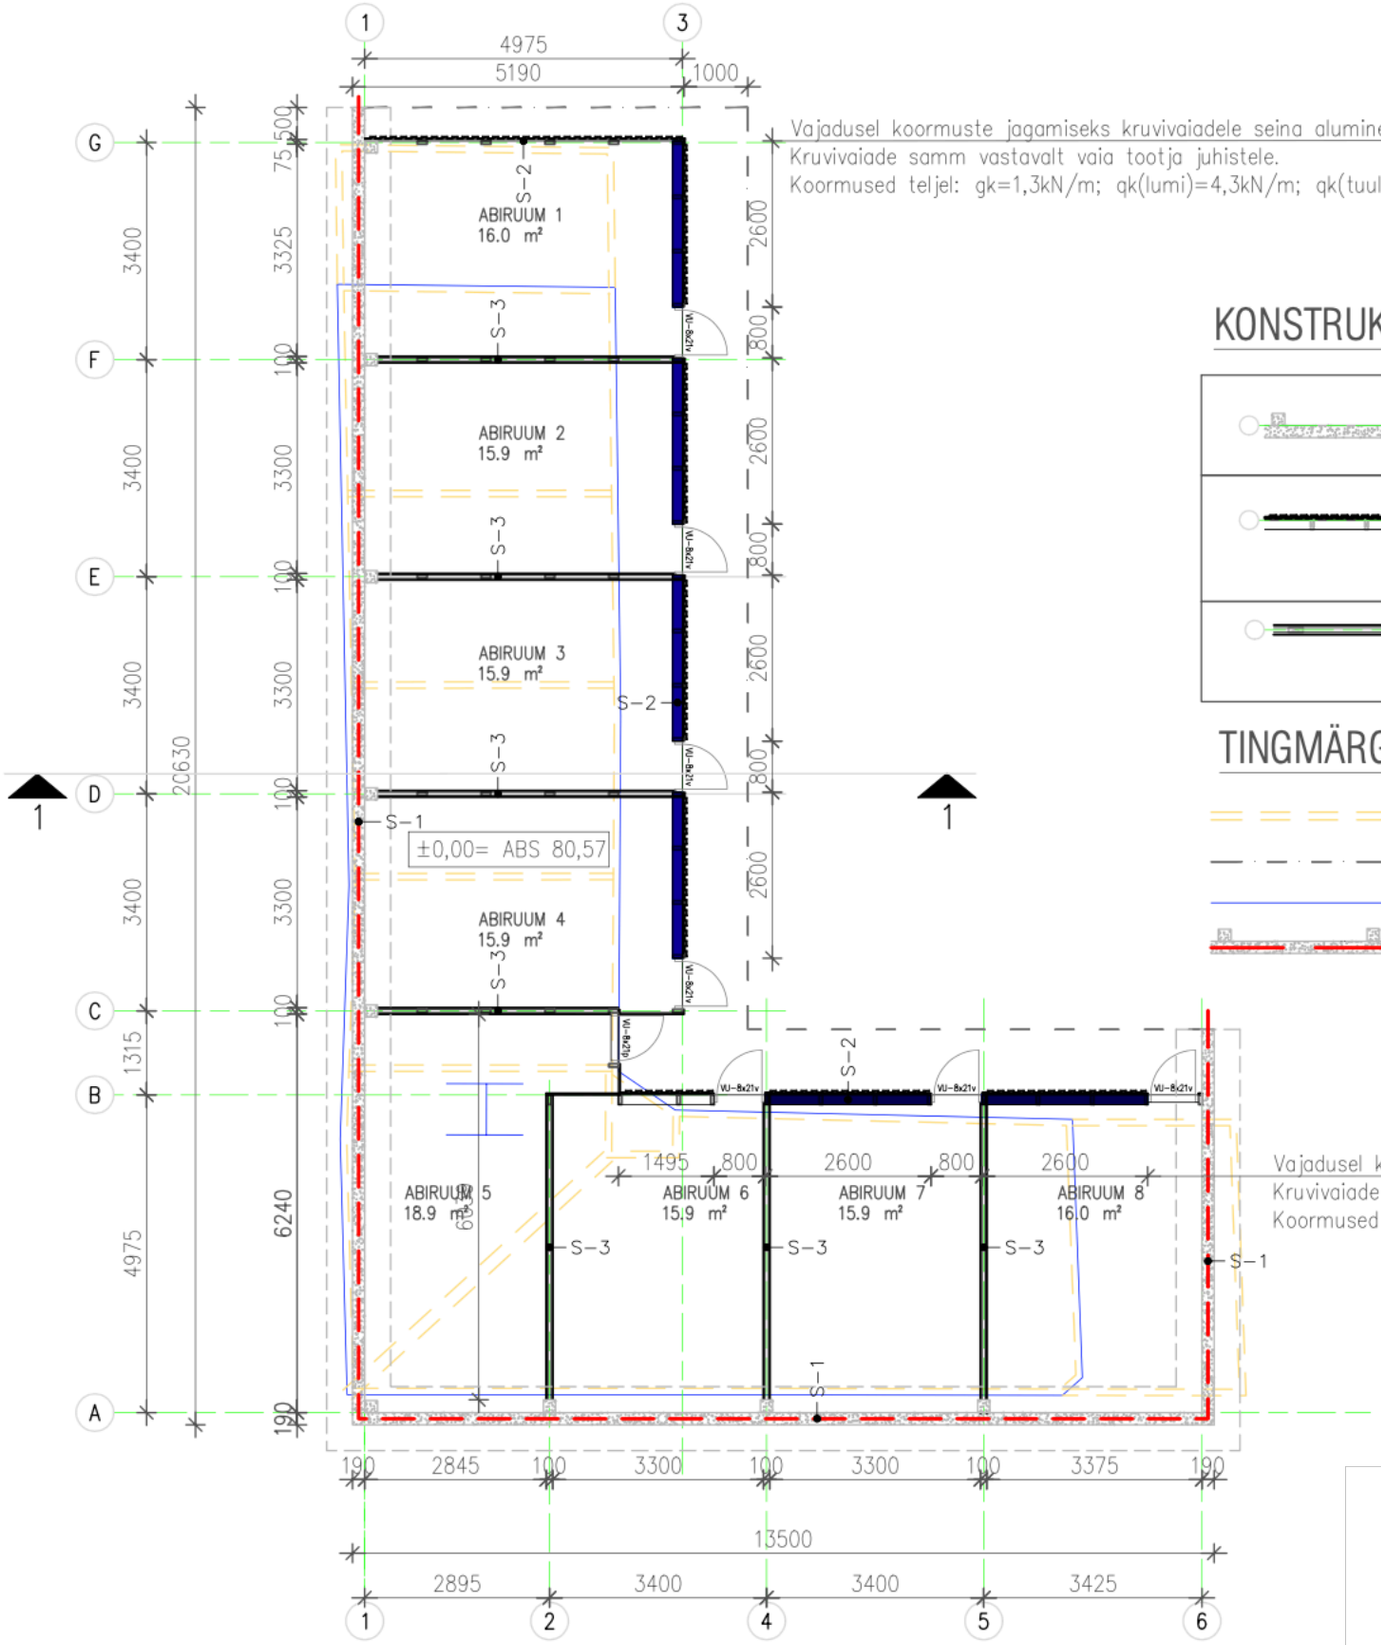

Vajadusel koormuste jagamiseks kruvivaiadele seina alumine vöö 150x100(h)
Kruvivaiade samm vastavalt vaia tootja juhistele.
Koormused teljel: gk=1,3kN/m; qk(lumi)=4,3kN/m; qk(tuul suruv)=0,8kN/m; qk(tuul tõstev)=-2,4kN/m

KONSTRUKTSIOONITÜÜBID

S-1	BETOONÕÕNESPLOKKIDEST TULEMÜÜR REI 120, ARMEERITUD BETOONÕÕNESPLOKKIDEST PILASTRID SAMMUGA 3500mm VIIMISTLUS: NATURAALNE PIVI PIND, PUHASVUUK (ÜMAR)	190mm
S-2	SAELAUD 25X100mm, SAMMUGA 160mm SAELAUD 25X100mm, SAMMUGA 160mm HORISONTAALNE ROOVITIS 25X100mm, SAMMUGA 600mm PUITPRUSS 50X150mm	25mm 25mm 25mm 50mm
S-3	SAELAUD 25X100mm, SAMMUGA 200mm, tuulduv PUITPRUSS 50X150mm SAELAUD 25X100mm, SAMMUGA 200mm, tuulduv	25mm 50mm 25mm

TINGMÄRGID

- OL.OLEVAD LAMMUTATAVAD ABIHOONE SEINAD
- VARIKATUSE KONTUUR
- ABIHOONE SÄILINUD OSA VÄLISGABARIIT
- TULEMÜÜR KOOS PILASTRIGA EI-M 60

SEINATÜÜP S-3
M 1:20

Vajadusel koormuste jagamiseks kruvivaiadele seina alumine vöö 150x100(h)
Kruvivaiade samm vastavalt vaia tootja juhistele.
Koormused teljel: gk=1,3kN/m; qk(lumi)=4,3kN/m; qk(tuul suruv)=0,8kN/m; qk(tuul tõstev)=-2,4kN/m