


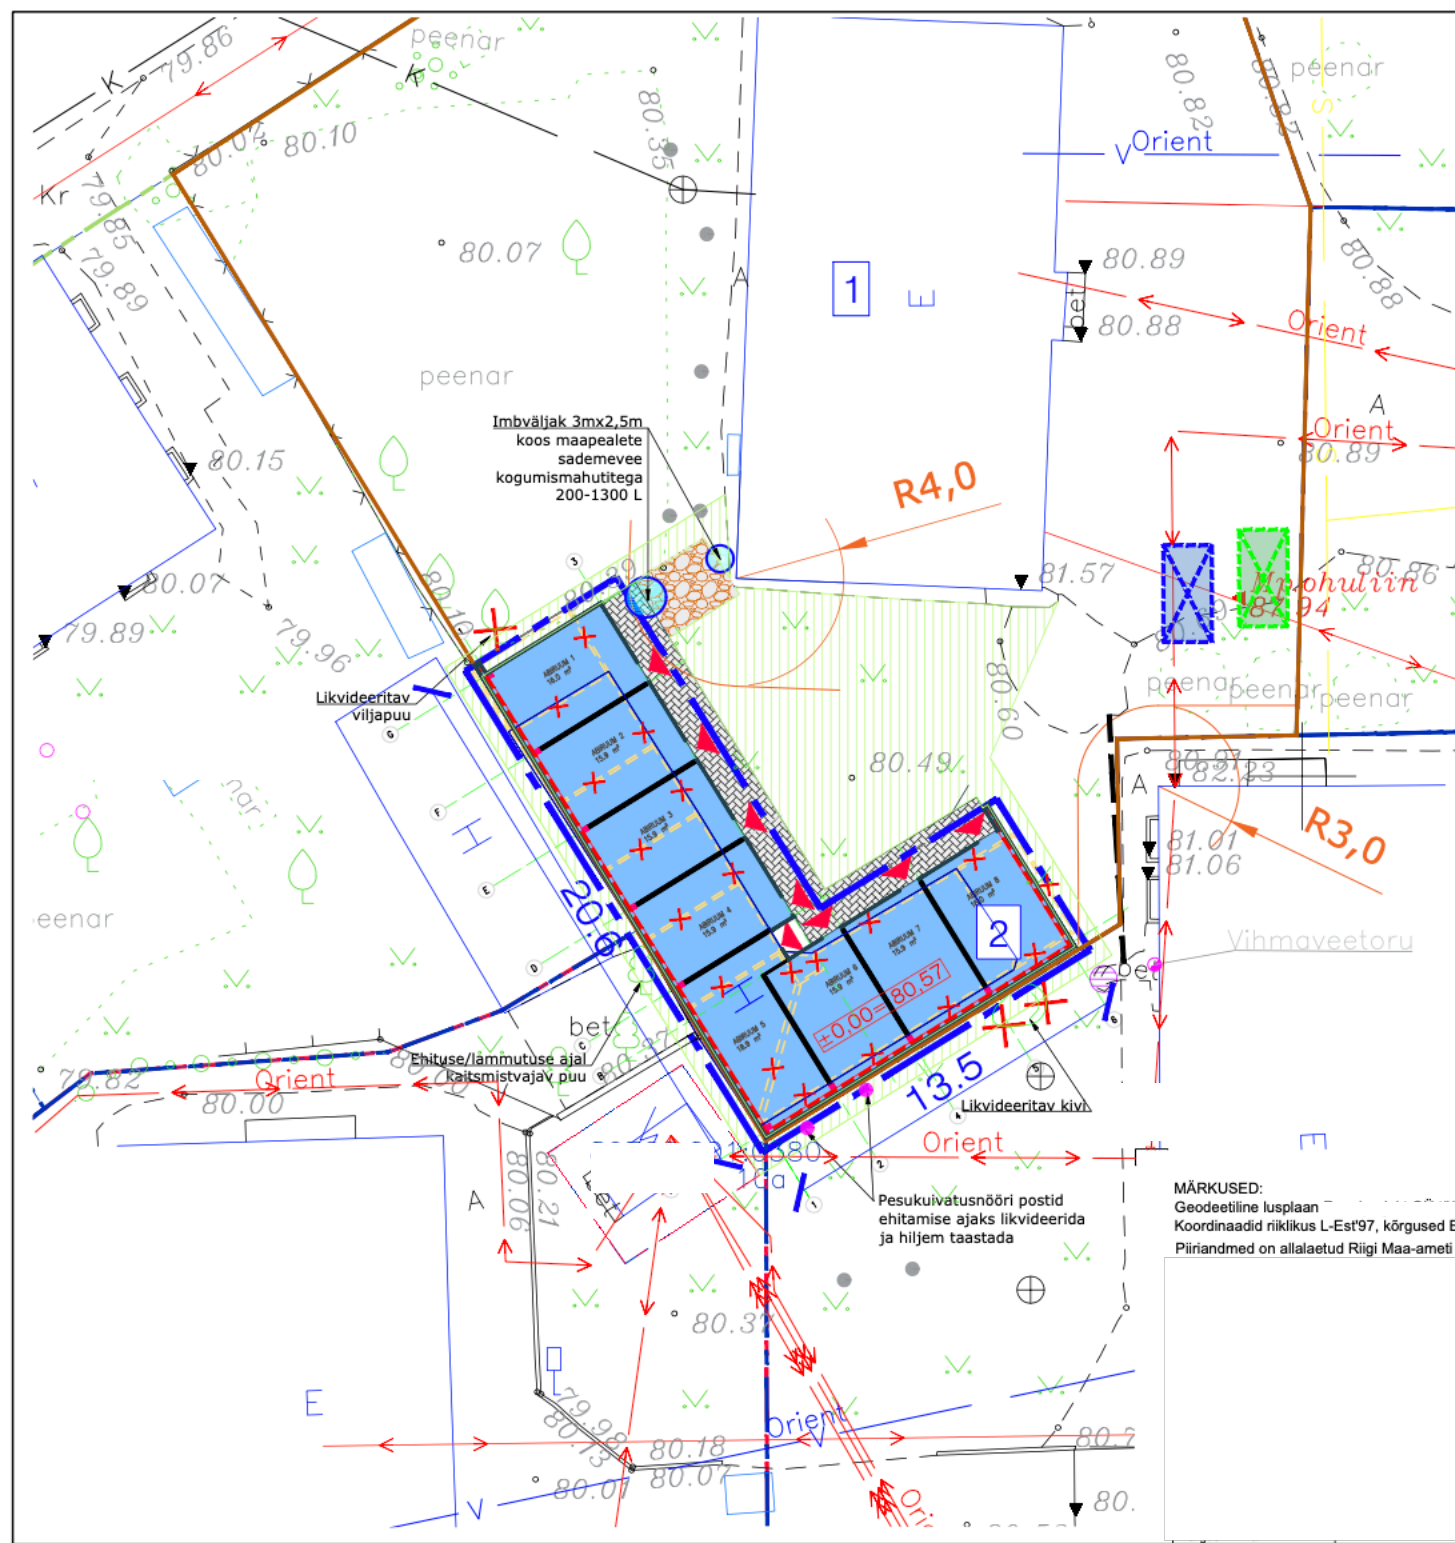

TINGMÄRGID:

- KINNISTU PIIR
- PROJEKTEERITUD TULEMÜÜR EI-M 60
- LIKVIDEERITAVAD KUURI TARINDID
- EHITUSALA PIIR
- PROJEKTEERITUD HOONE / SISSE-VÄLJAPÄÄSUD
- LIKVIDEERITAV OBJEKT
- LAMMUTUS/EHITUSJÄÄTMETE KONTEINERID (sega, metall jne.)
- PROJEKTEERITUD BETOONKIVIDEST SILLUTIS
- PROJEKTEERITUD IMBVÄLJAK
- PROJEKTEERITUD TAASTATAV MURUKATE
- PROJEKTEERITUD SADEMEVEE KOGUMISMAHUTI


PINNANÄITAJAD (OL.OL. HOONED):

EHR KOOD	HOONE/RAJATIS	EHITISEALUNE PIND (vst. EHR)	EHITISE SEISUND
1	112016400 ELAMU (8-kr.)	279	kasutusel (al. 1963)
2	112026613 KUUR	132	kasutusel (al. 2001) amortiseerunud 2021

PINNANÄITAJAD (PROJ. HOONE):

KINNISTU NR:	100% Elamumaa
SIHTOTSTARVE:	12744 Elamu, kooli vms abihoone
HOONE KASUTUSOTSTARVE:	1422 m ²
KRUNDIPIND:	428,4 m ²
EHITISEALUNE PIND KINNISTUL:	30,1 %
TÄISEHITUSPROTSENT (EHRV + ÜMBEREHITUSED):	149,4 m ²
EHITISEALUNE PIND MAA PEAL:	1
KÕRGUS (ABS (m) / H (m)):	84,57m / 4,00m
HOONE PIKKUS:	20,6m
HOONE LAIUS:	13,5m
HOONE SÜGAVUS:	0m
TULEPÜSIVUSKLASS:	TP-3
BRUTO (SULETUD) MAA PEAL:	149,4 m ²
NETO (SULETUD) MAA PEAL:	130,4 m ²
MAHT MAA PEAL:	434 m ³

OLEMASOLEVATE PUUDE EHITUSAEAGNE KAITSE

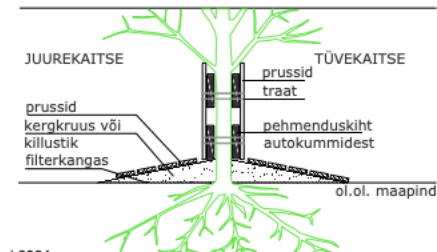

MÄRKUSED:

Geodeetiline lusplaan koostatud seisuga juuni 2021.a.
Koordinaadid riiklikus L-Est97, kõrgused EH2000 süsteemis.

Piirandmed on allalaetud Riigi Maa-ameti geoportaalist digitaalselt ja lisatud geovalusele seisuga juuni 2021.a.