


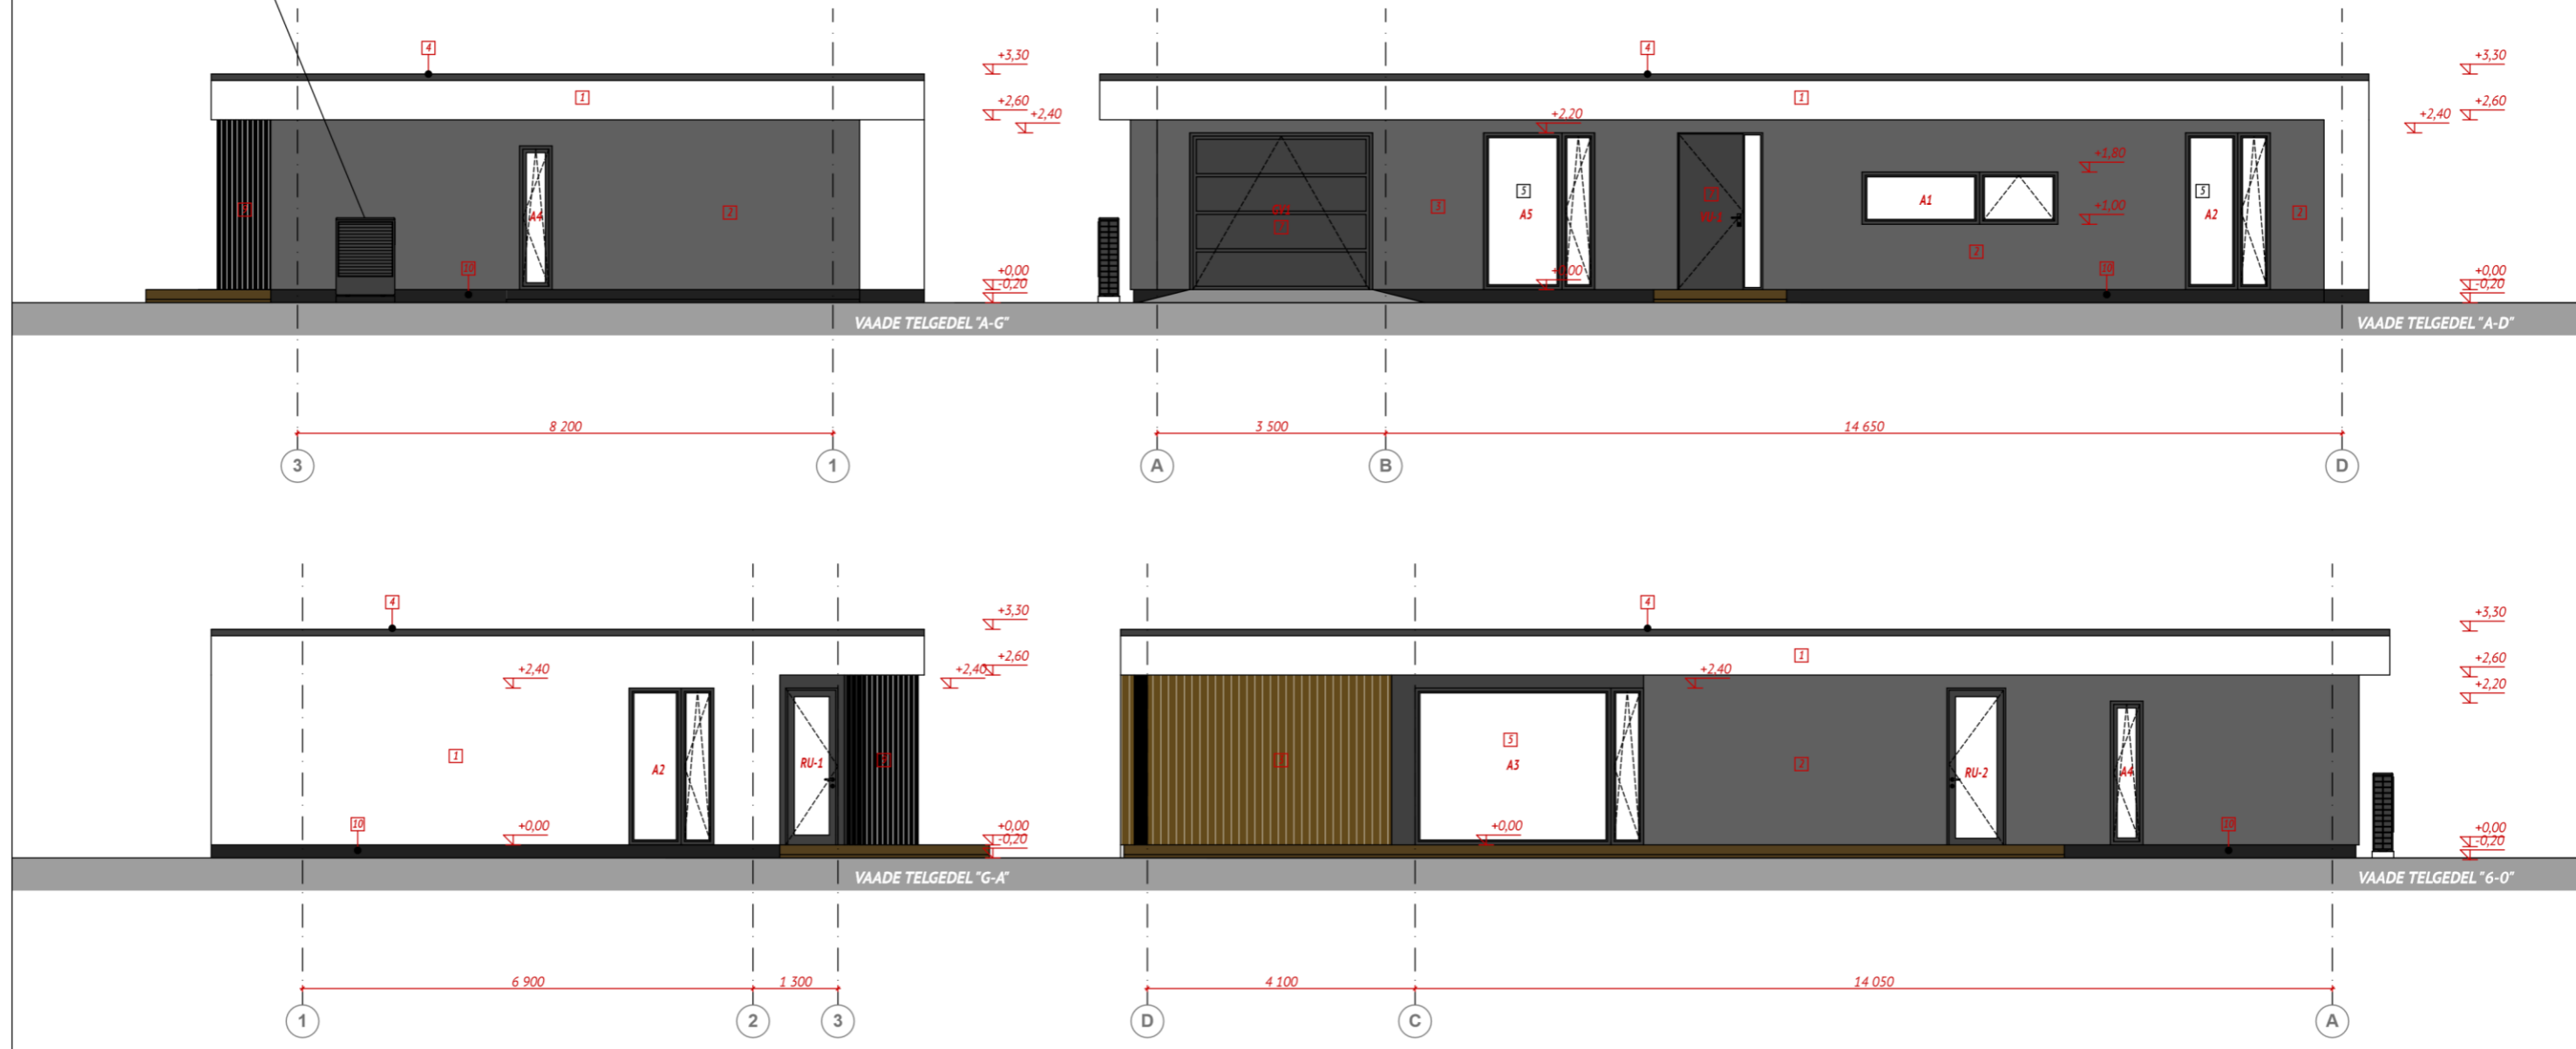

ÕHK-VESI SOOJUSPUMP
DAIKIN ALTHERMA 3H HT
tumehall viimistlus



VÄRVITONIDE NÄLISED:



CERESIT Nebraska 1 CERESIT Nebraska 6 VIVIX F5488 RR23 / RAL7024 RAL7016 TEKNOS WOODDEX 1836 RAL9005

VÄLISVIIMISTLUS:

1. FASSAADID OSALISELT HELE FASSAADIKROHV CERESIT - Nebraska 1
2. FASSAADID OSALISELT TUMEHALL FASSAADIKROHV CERESIT - Nebraska 6
3. FASSAADID OSALISELT VIVIX KOMPOSIITPLAAT 2150x1300 mm TOON PRUUNIKAS - F5488
4. PARAPETI JA KARNIISI VIIMISTLUSPLEKID TUMEHALLID RR23
5. AKNAD PLASTPROFIIL SEEST JA VÄLJAST TUMEHALL RAL7016
6. TERRASSI PUITDETAILID SÜVAIMMUTATUD TERRASSILAUD 28X120 MM
7. VÄLIS- JA GARAAZIUKS TOON: SEEST JA VÄLJAST TUMEHALL RAL7016
8. KATUSEKATE TUMEHALL SBS RULLMATERJAL
9. SALUZII PRUITRIBID 45X195 DETAILID TOON: MUSTL RAL9005
10. SOKKEL TUMEHALL KROHV TOON RAL7016
11. KATUSEALUSE LAUDIS TUMEPRUUN NELIKANTLAUD 22X140 MM TOON; TEKNOS WOODDEX 1836

MÄRKUSED:

1. KÄESOLEV JOONIS TÜHISTAB KÕIK SAMA JOONISENUMBRIGA VARASEMA KUUPÄEVAGA JOONISED.
2. KÕIK MUUDATUSED TULEB KOOSKÖLASTADA ARHITEKTIGA.
3. KÕIK MÕÖDUD JA KÕRGUSMÄRGID KONTROLLIDA EHTITUSEL.
4. KONSTRUKTIIVSE OSA LAHENESED VAATA PÕHIPROJEKTI EHTITUSKONSTRUKTSIOONIDE OSAST

