


Ruumide eksplikaatsioon	Pind m <sup>2</sup>
Ruumi nimi	
Esik	6.2
Koridor	17.5
Majapid.r.	6.3
Köök	15.5
Elutuba	29.8
Vaher.	1.9
Garaaž	26.3
Tehniline ruum	8.1
Puhkeruum	14.5
WC	1.8
Dush	3.3
Lelliruum	3.2
Tuba	10.3
Tuba	12.4
Kabinet	8.7
Vann/WC	4.3
Garderoob	2.7
Tuba	12.8
	185.6 m <sup>2</sup>

### VÄLISSEINAD

- VS-1**  
U=0,14 W/m<sup>2</sup>K  
- Ohukrohv võrgul  
- Soojustusplaat 100 mm  
- Soojustusplaat 100 mm  
- Keramisiiplokk 250 mm  
- Krohv
- VS-2**  
U=0,14 W/m<sup>2</sup>K  
- Voodilaud  
- Pöy 25x100 mm  
- Tulekõrgeplaat 12 mm  
- Karkass 100x100 mm + soojustus 100 mm  
- Karkass 100x100 mm + soojustus 100 mm  
- Keramisiiplokk 250 mm  
- Krohv

### SISESEINAD

- SS-1**  
- Krohv  
- Keramisiiplokk 250 mm  
- Krohv
- SS-2**  
- Krohv  
- Keramisiiplokk 100 mm  
- Krohv

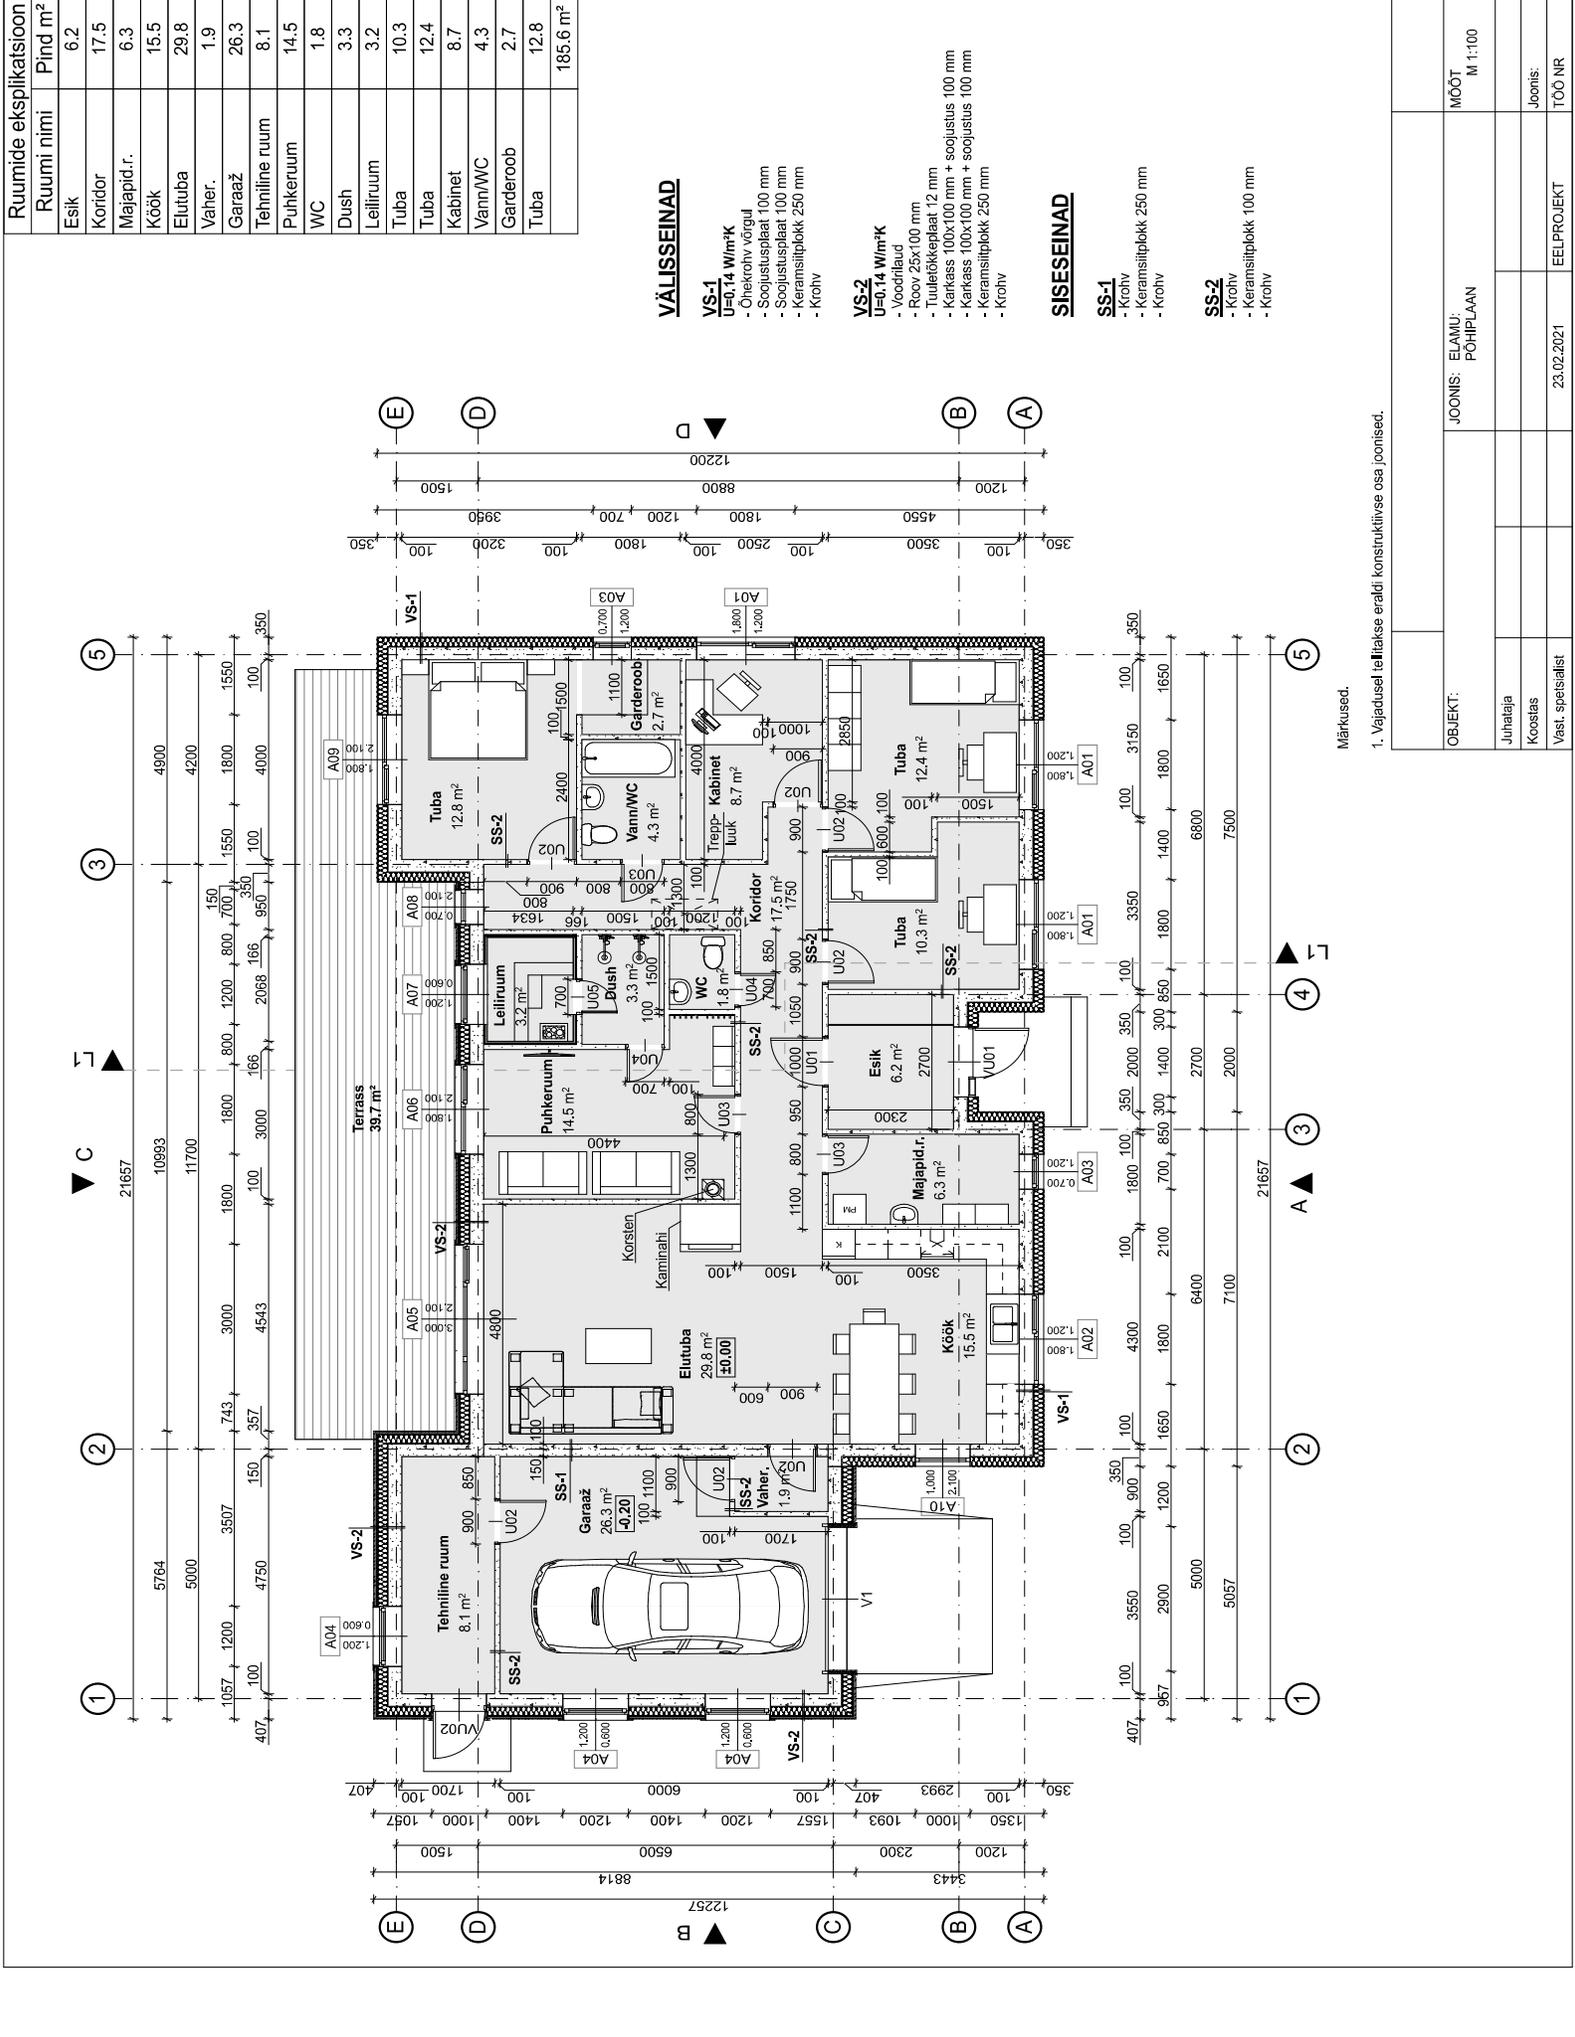

Märkused.

1. Vajadusel tehnilise eraldi konstruktiivse osa joonised.

OBJEKT:	ELAMU: PÕHIPLAAN	MOOT:	M 1:100
Juhataja		Joonis:	
Koostas			
Vast. spetsialist			
			23.02.2021
		EELPROJEKT	TOO NR