


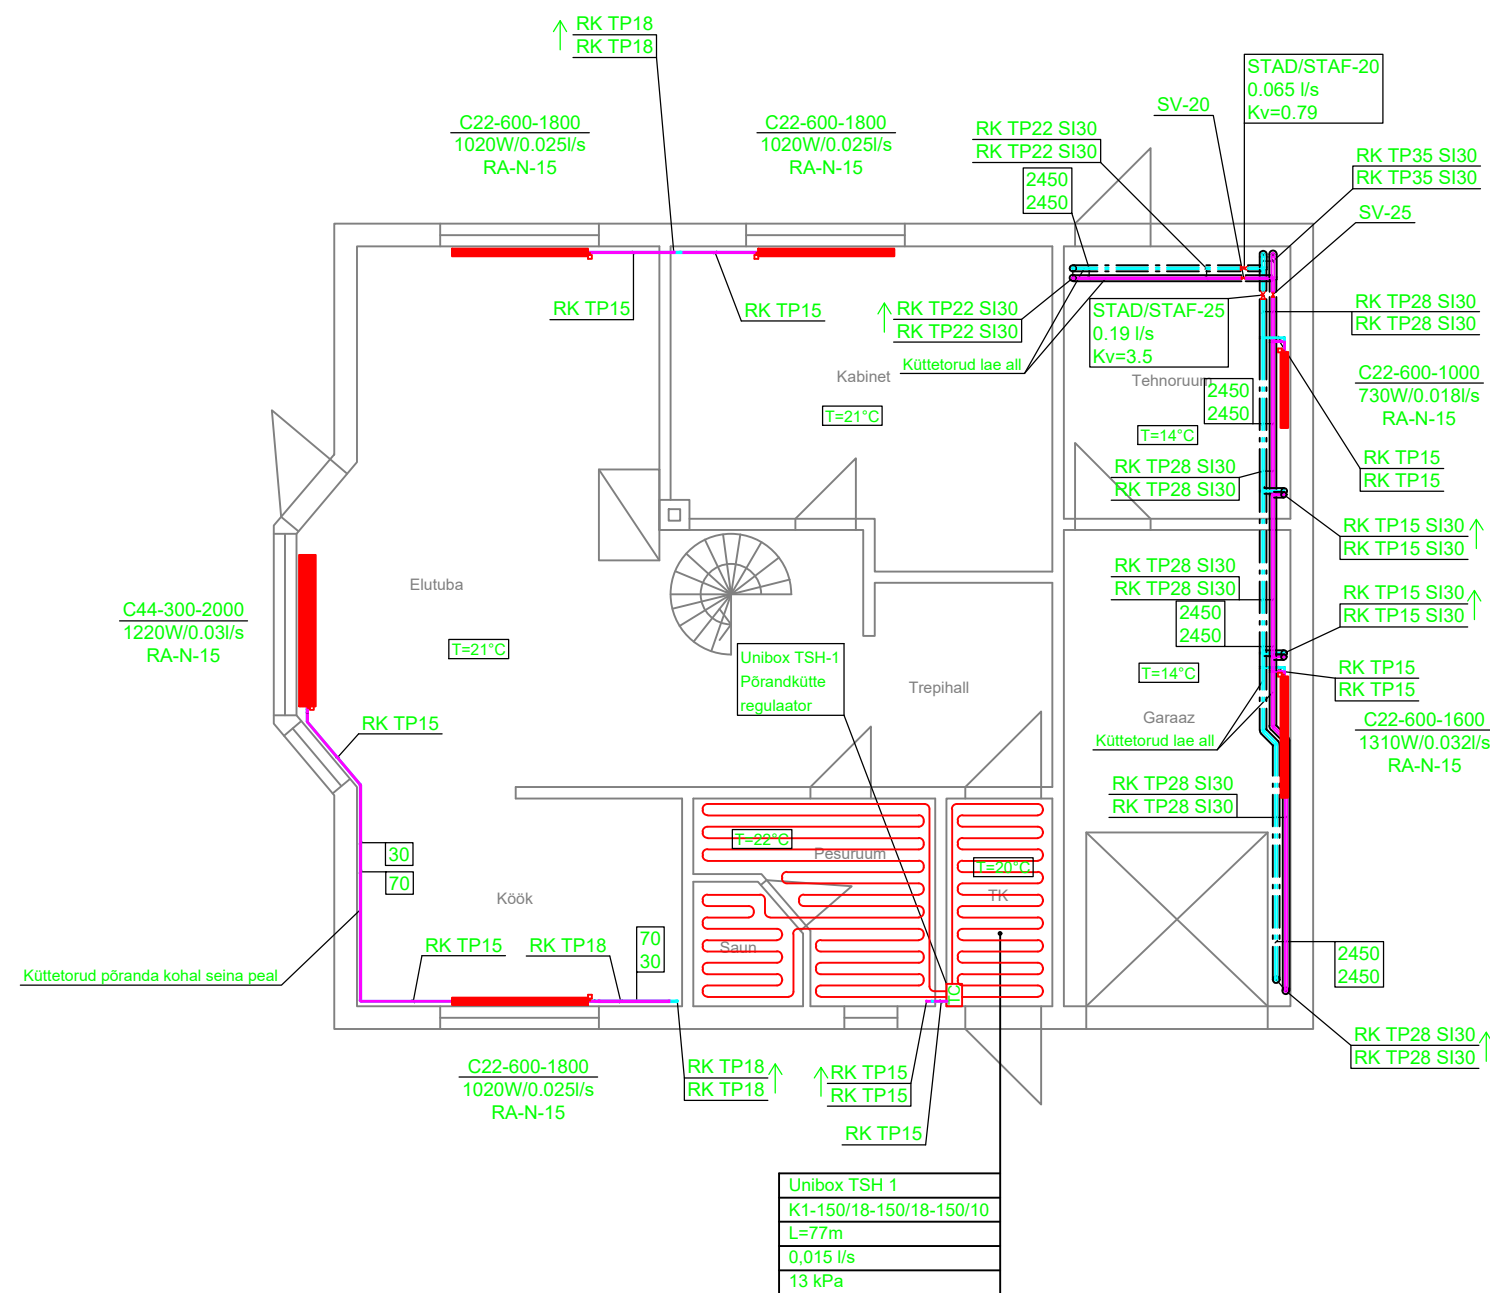

TINGMÄRGID

Unibox TSH-1	- Kollektori nr
K1-150/6	- Kontuur nr.1, 150 samm (mm), 6 toru
L=52m	- Kontuuri pikkus (m)
0,03 l/s	- Kontuuri veevooluhulk (l/s)
8,2 kPa	- Kontuuri takistus (kPa)

	RADIAATOR C11-400-900
- C	- KÜLGÜHENDUS
- VCU	- ALTÜHENDUS
- 11	- LAIUS
- 400	- KÕRGUS
- 900	- PIKKUS



T=21°C - Ruumi siseõhutamatuur 21°C

	- PEALEVOOLU TORU
	- TAGASIVOOLU TORU
	- KUULKRAAN
	- TASAKAALUSTUSVENTIIL

RK TP22 SI30	- SÜSTEEMI TÄHIS
- RK	- TERASPRESSTORU Ø22mm
- TP22	- ISOLATSIOON PAKSUSEGA 30 mm
- SI30	

MÄRKUSED:

- KÕIK RADIAATORITE ÜHENDUSTORUD ON TERASPRESSTORUD TP15, KUI JOONISEL EI OLE NÄIDATUD TEISITI.
- KÕIK RADIAATORID ON VARUSTATUD TERMOSTAATIDEGA.
- KÕIK KÕETUD RUUMIS ASUVAD MAGISTRAALTORUD ISOLEERITAKSE SARJA 22 JÄRGI. KÕIK KÜTMATA RUUMIDES ASUVAD MAGISTRAALTORUD ISOLEERITAKSE SARJA 24 JÄRGI.
- TORUSTIKU MADALAMATESSE PUNKTIDESSE PAIGALDADA TÜHJENDUSVENTIILID.
- TORUSTIKU KÕRGEMATESSE PUNKTIDESSE PAIGALDADA AUTOMAATSED ÕHUTUSKLAPID.

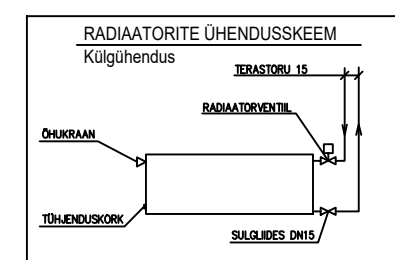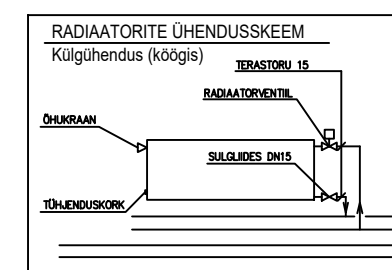

MÄRKUSED:

- PÕRANDKÜTTETORUD PAIGALDATAKSE 150 mm-se SAMMUGA FLOORE PÕRANDKÜTTE PLAATIDELE.