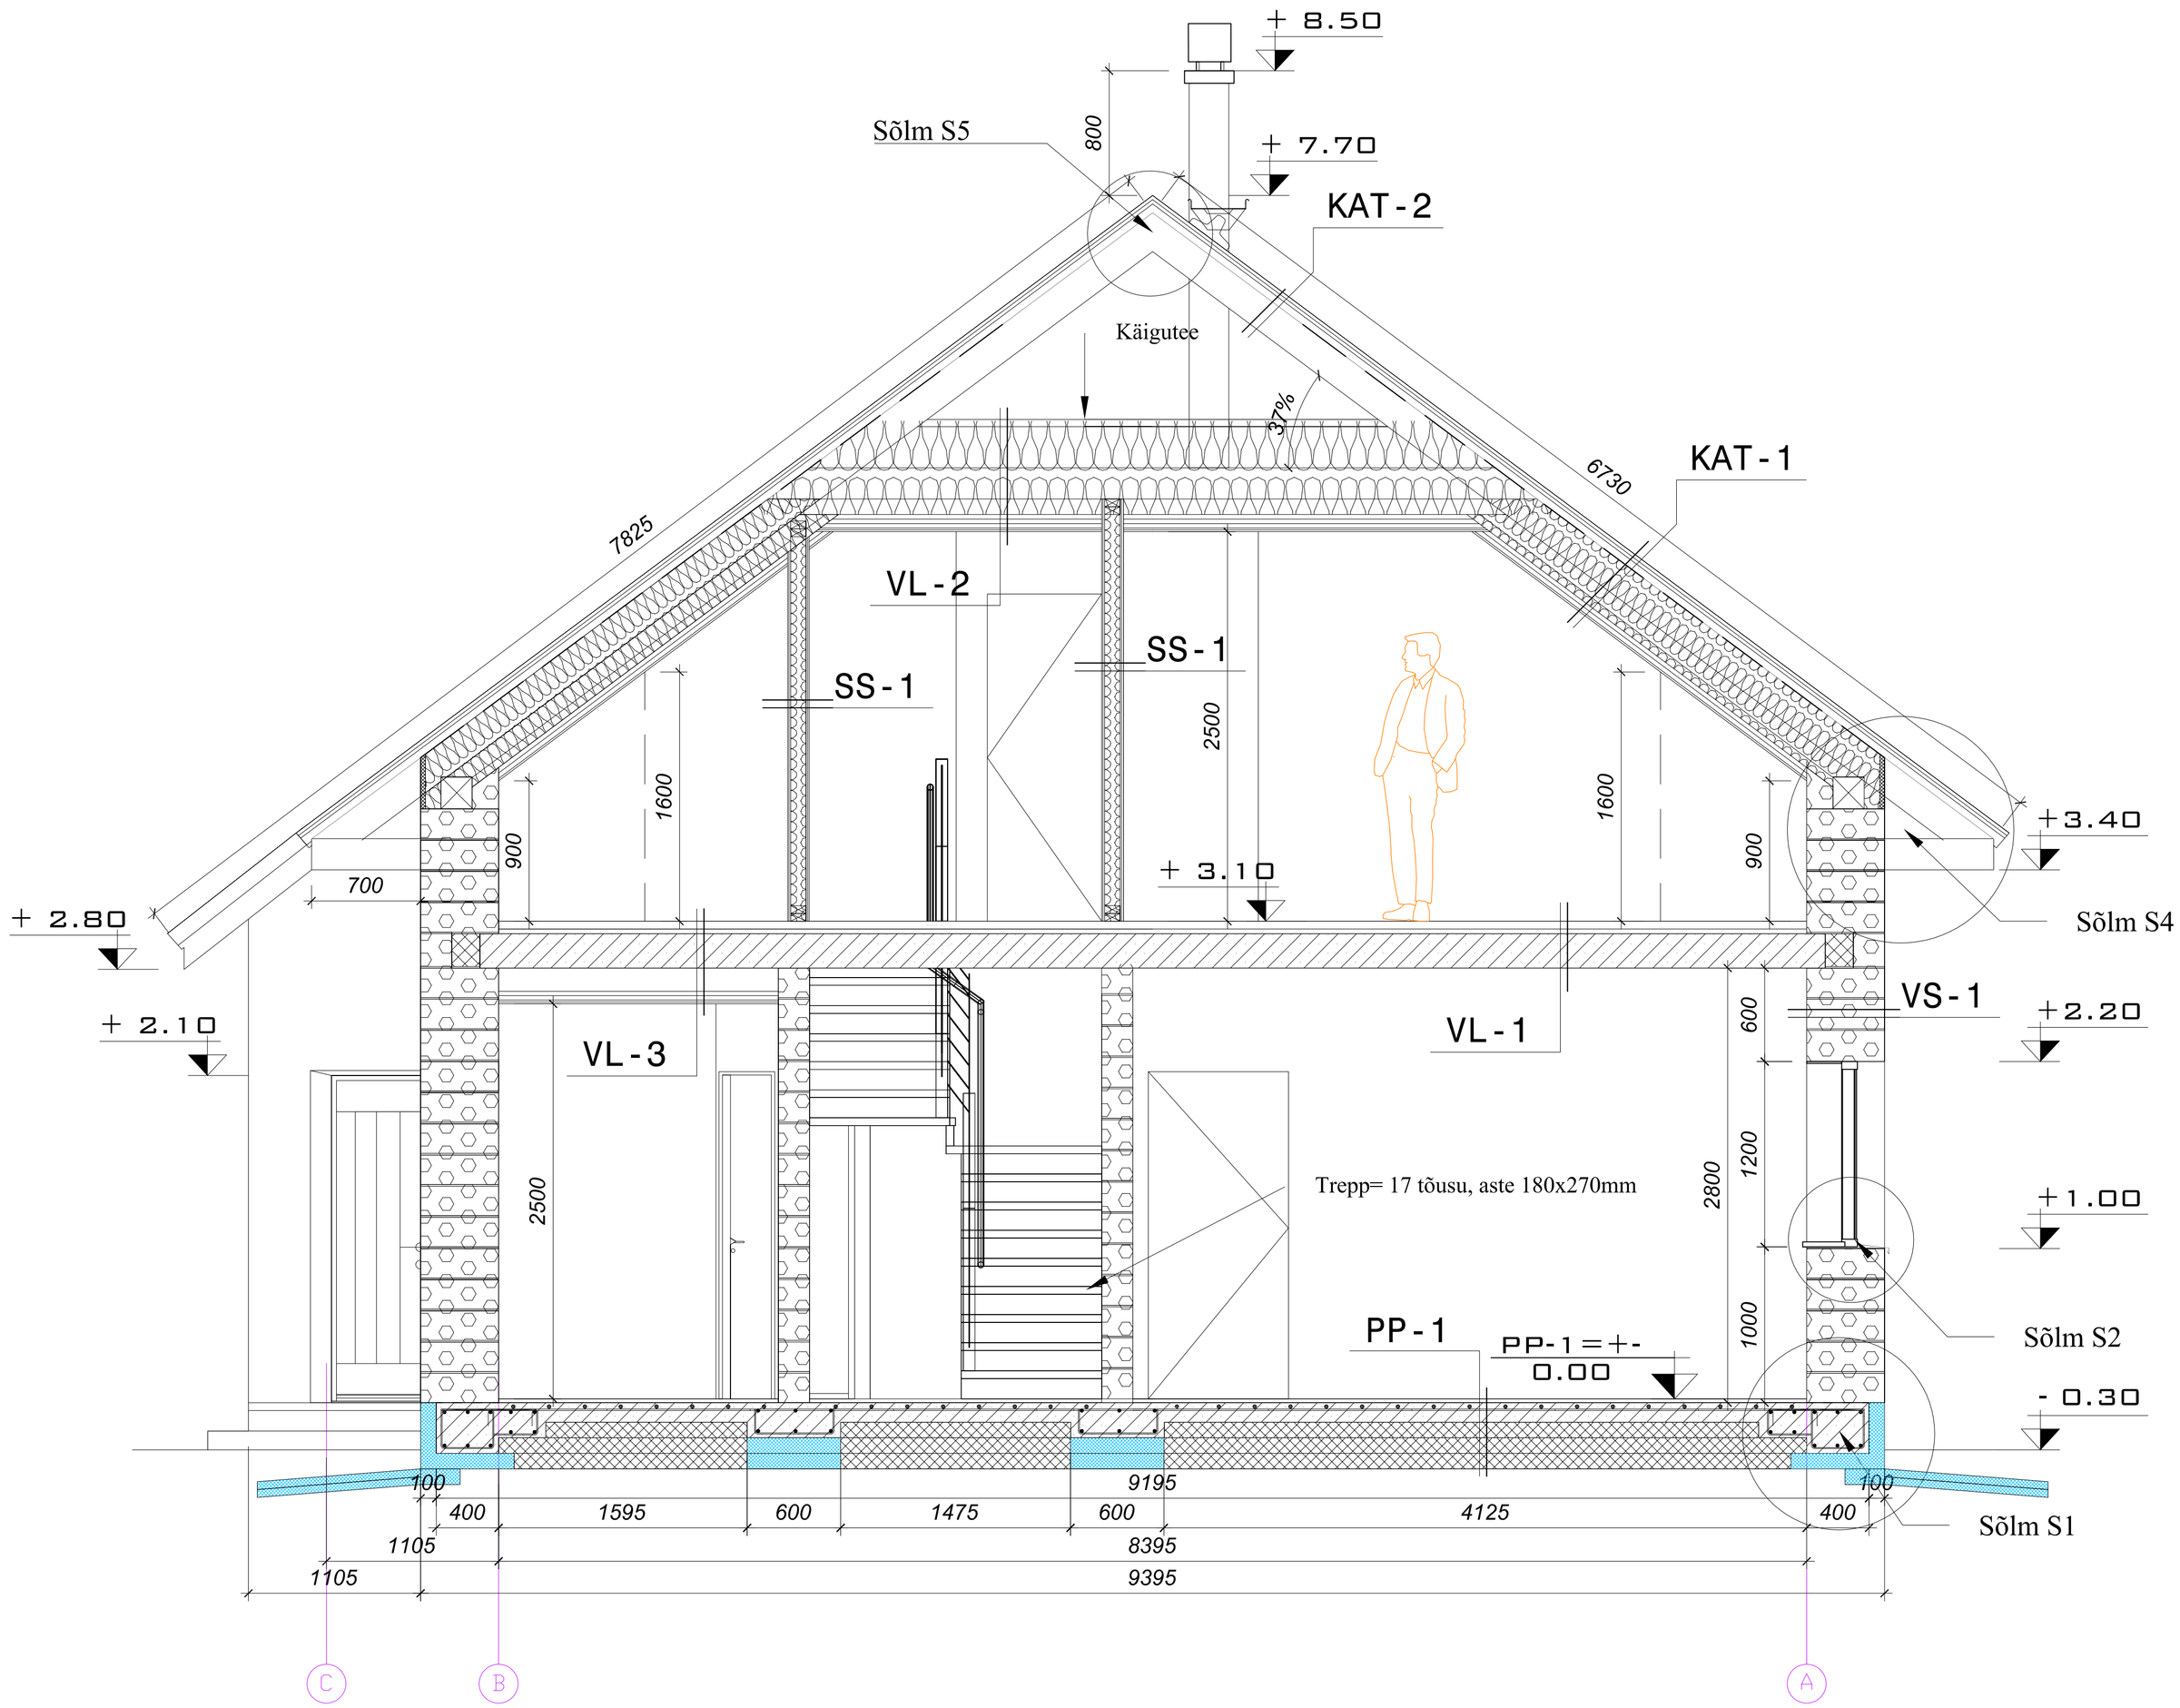


MÄRKUSED:

1. Kõik mõõdud tuleb täpsustada ehitajal ja toodete valmistajatel kohapeal.
2. Kui koostatud jooniste ja tegelikkuse vahel ilmnevad vastuolud peab töövõtja hankima enne tööde teostamist informatsiooni tellijalt või jooniste koostajalt.
3. Alusmüüride armeering ning kandekonstruktsioonide parameetrid täpsustada vastavalt täiendavatele geoloogilistele pinnase uuringutele ja ehitusinseneri arvutustele.
4. Sõlmed M1:20 asuvad joonisel AR-6-02. Antud sõlmed on soovituslikud ning tuleb täpsustada eraldi koostatava konstuktiivse osa projekti lahendustega.