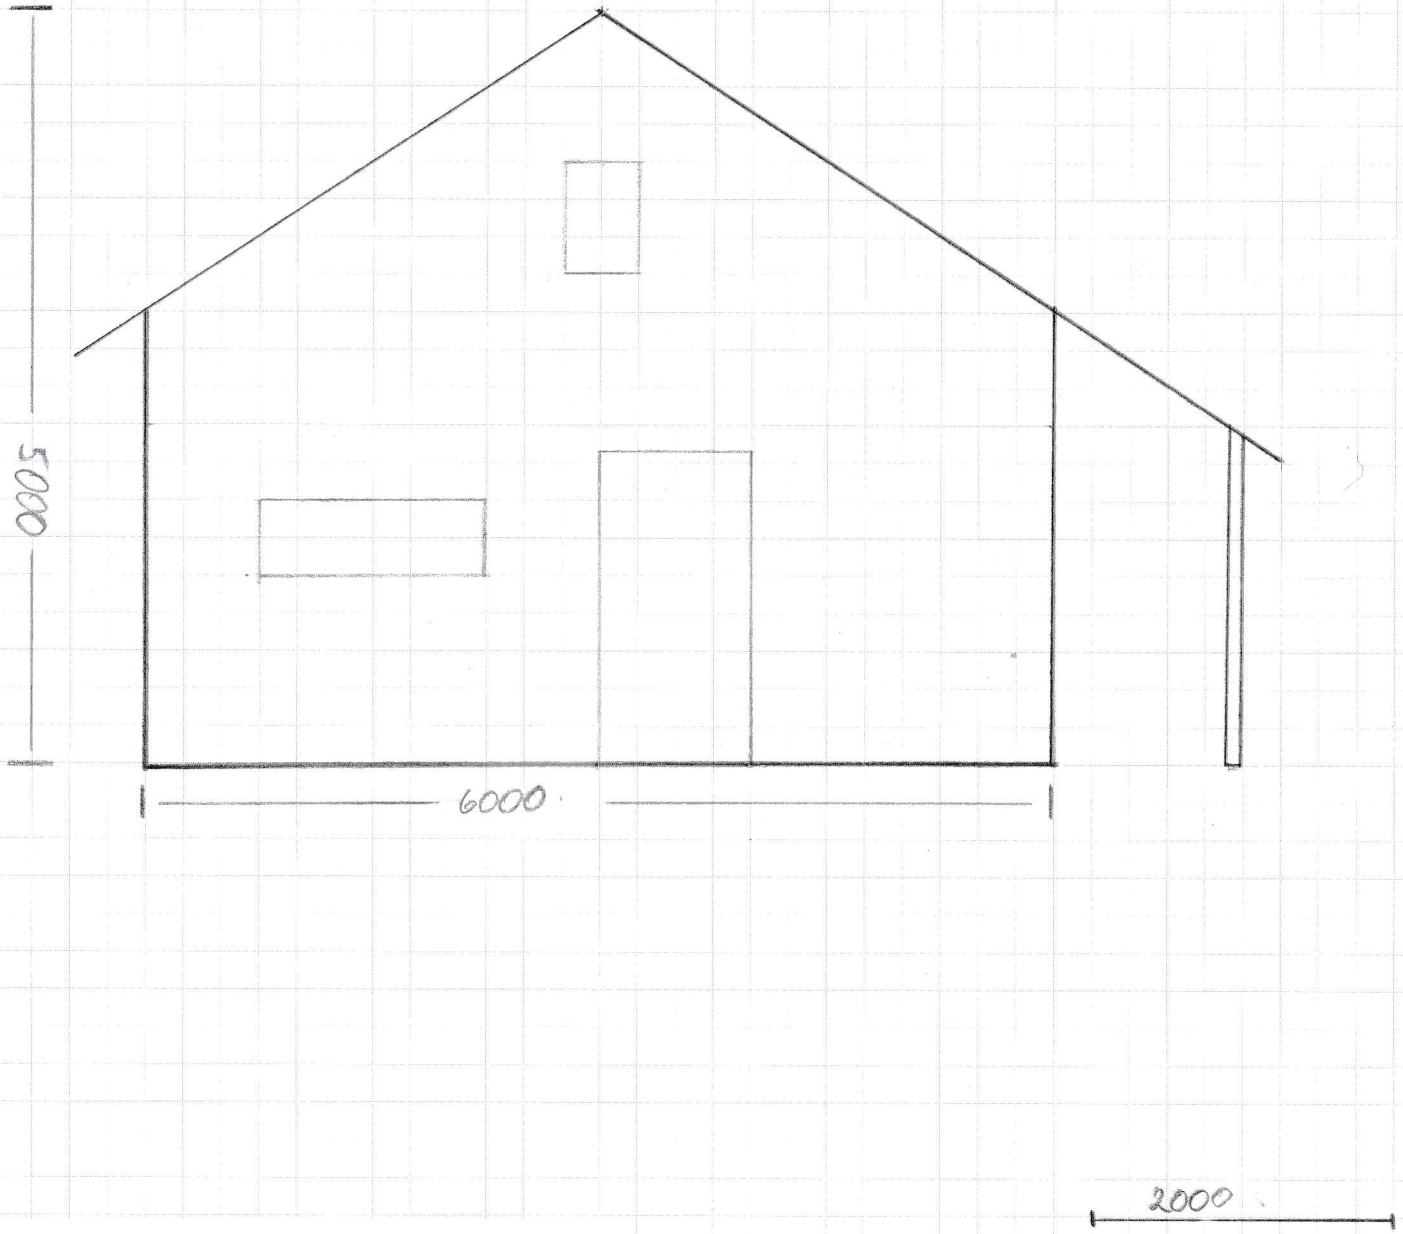VAADE 1