


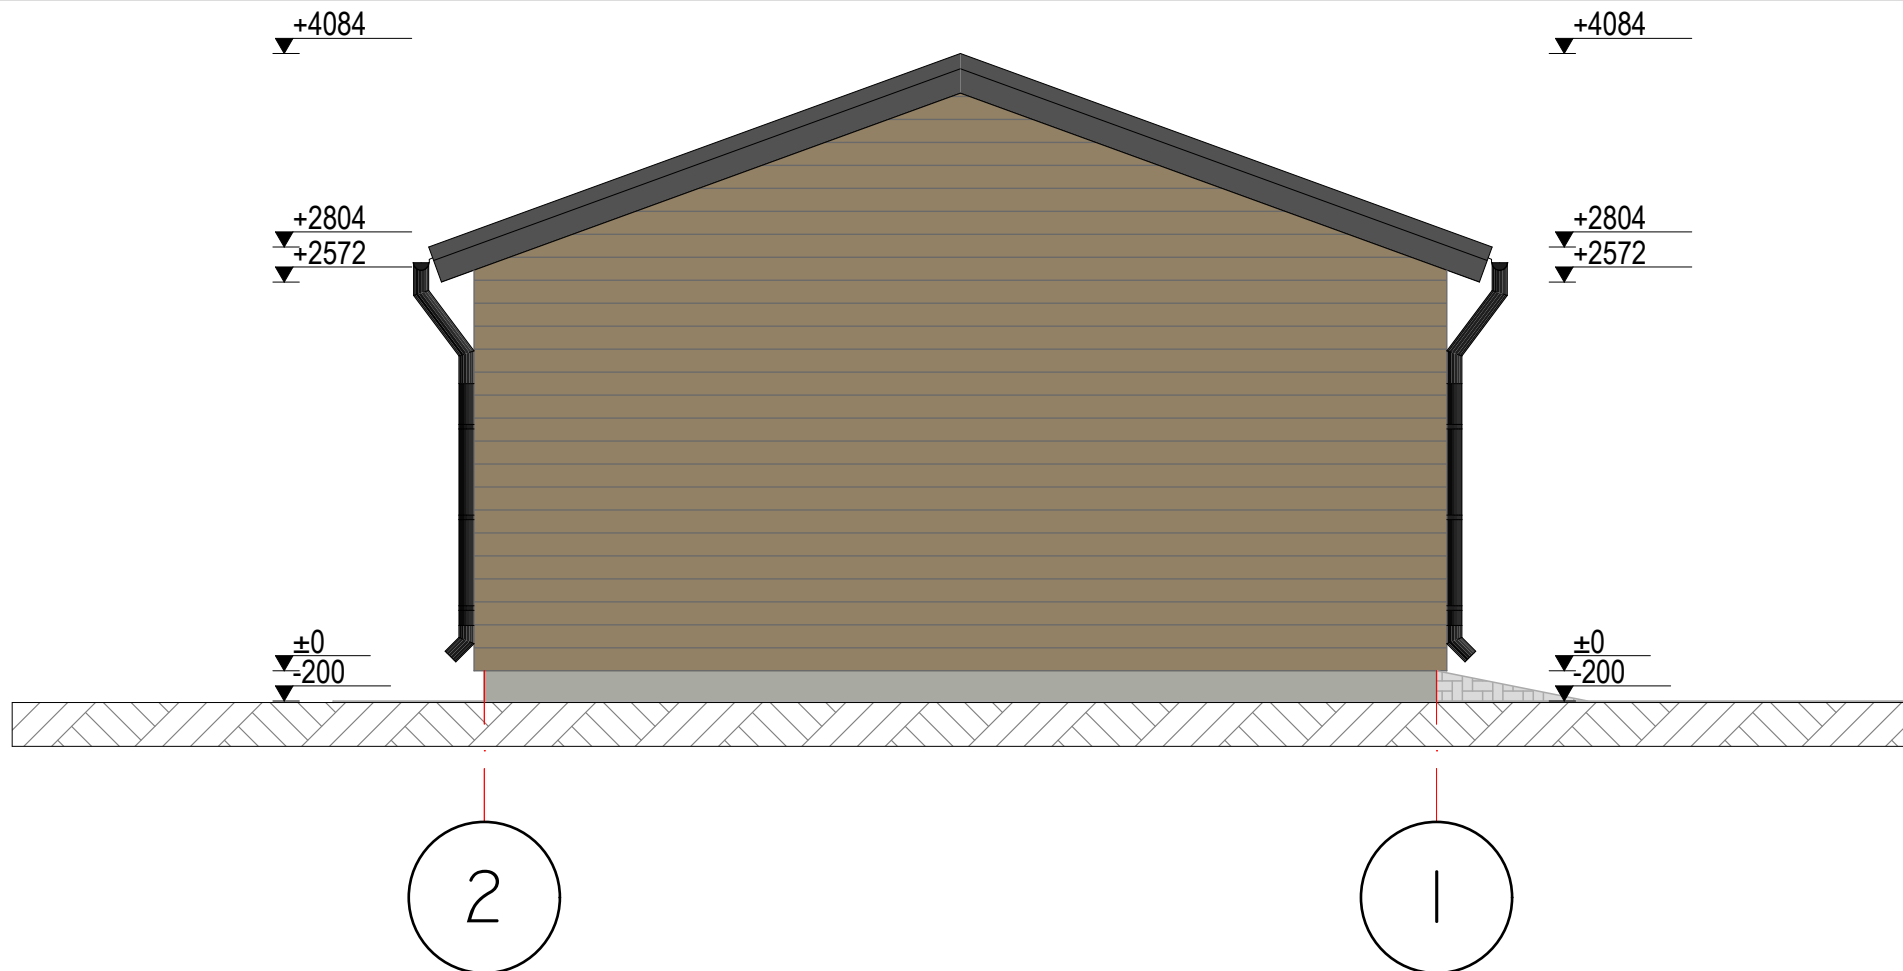

VÄLISVIIMISTLUSMATERJALID JA TOONID:

1. fassaad - servamata puitlaudis ülekattega - toon 1829 (Teknos Woodex)
2. sokkel - õhekrohv - toon must (ral 9005).
3. tuulekastid - puitlaudis - toon must (ral 9005).
4. garaažuks - puidust servamata vertikaalne puitlaudis ülekattega - toon 1829 (Teknos Woodex)
5. katus - monier elegant - toon must.
6. vihmaveerennid - ümarad, must - toon rr33.
7. akende veeplekid - must - toon rr33.