


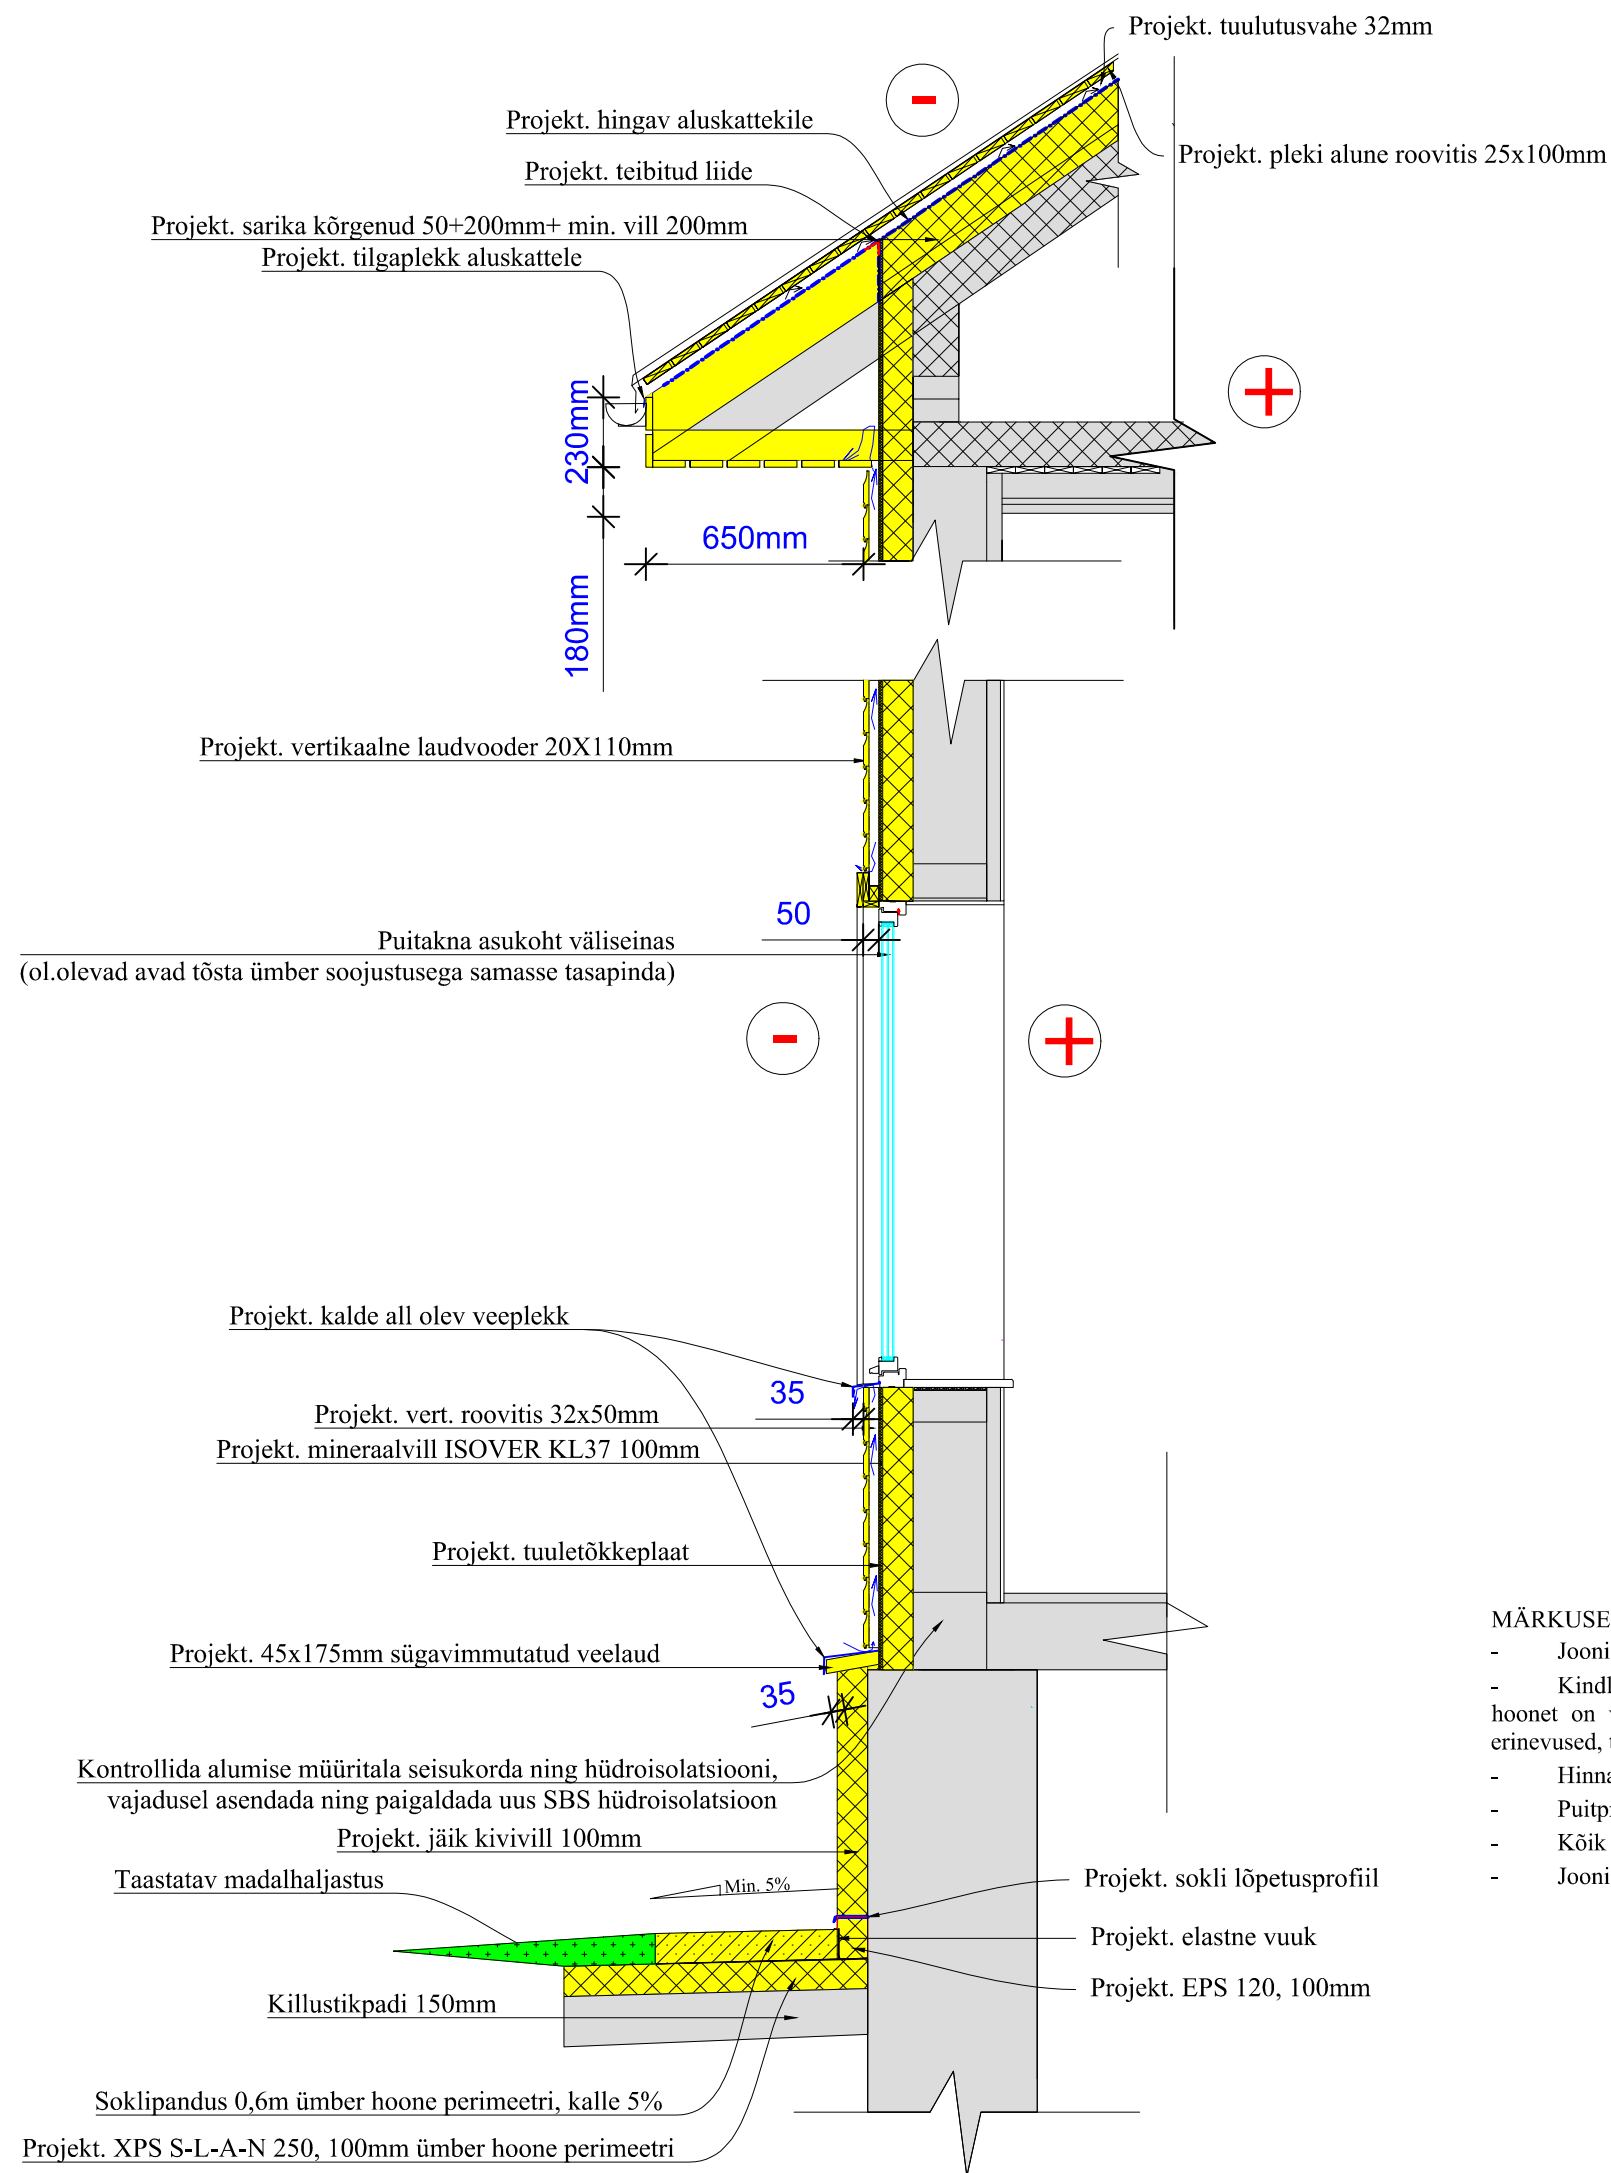

Tingmärgid:

	Projekteeritud konstruktsioon
	Ol.olev konstruktsioon

MÄRKUSED:

- Joonised on koostatud _____ mõõdistus jooniste põhjal (töö nr. _____)
- Kindlasti arvestada ehitustöödel, et käesolevas projektis toodud konstruktsioonide mõõdud on tinglikud, kuna hoonet on varasemalt rekonstrueeritud. Täpsed mõõdud selguvad peale konstruktsioonide avamist, võimalikud erinevused, täpsustused või muudatused mõõtude osas lahendatakse jooksvalt ehitusjärelvalve käigus.
- Hinnata konstruktsioonide püsivust nende avamise järel ja vajadusel neid tugevdada või asendada.
- Puitprofiilide ja kaitseplekkide värvitoon vastavalt värviviimistlustabelile.
- Kõik detailid valmistada hõõveldatud puidust.
- Joonist lugeda koos seletuskirjaga. Rekonstrueerimistööd vt seletuskirjast.