


- Elektrikilp
- Veesõlm
- Õhu reguleerimise seade
- Tulekindel sein
- Moodul 336mm

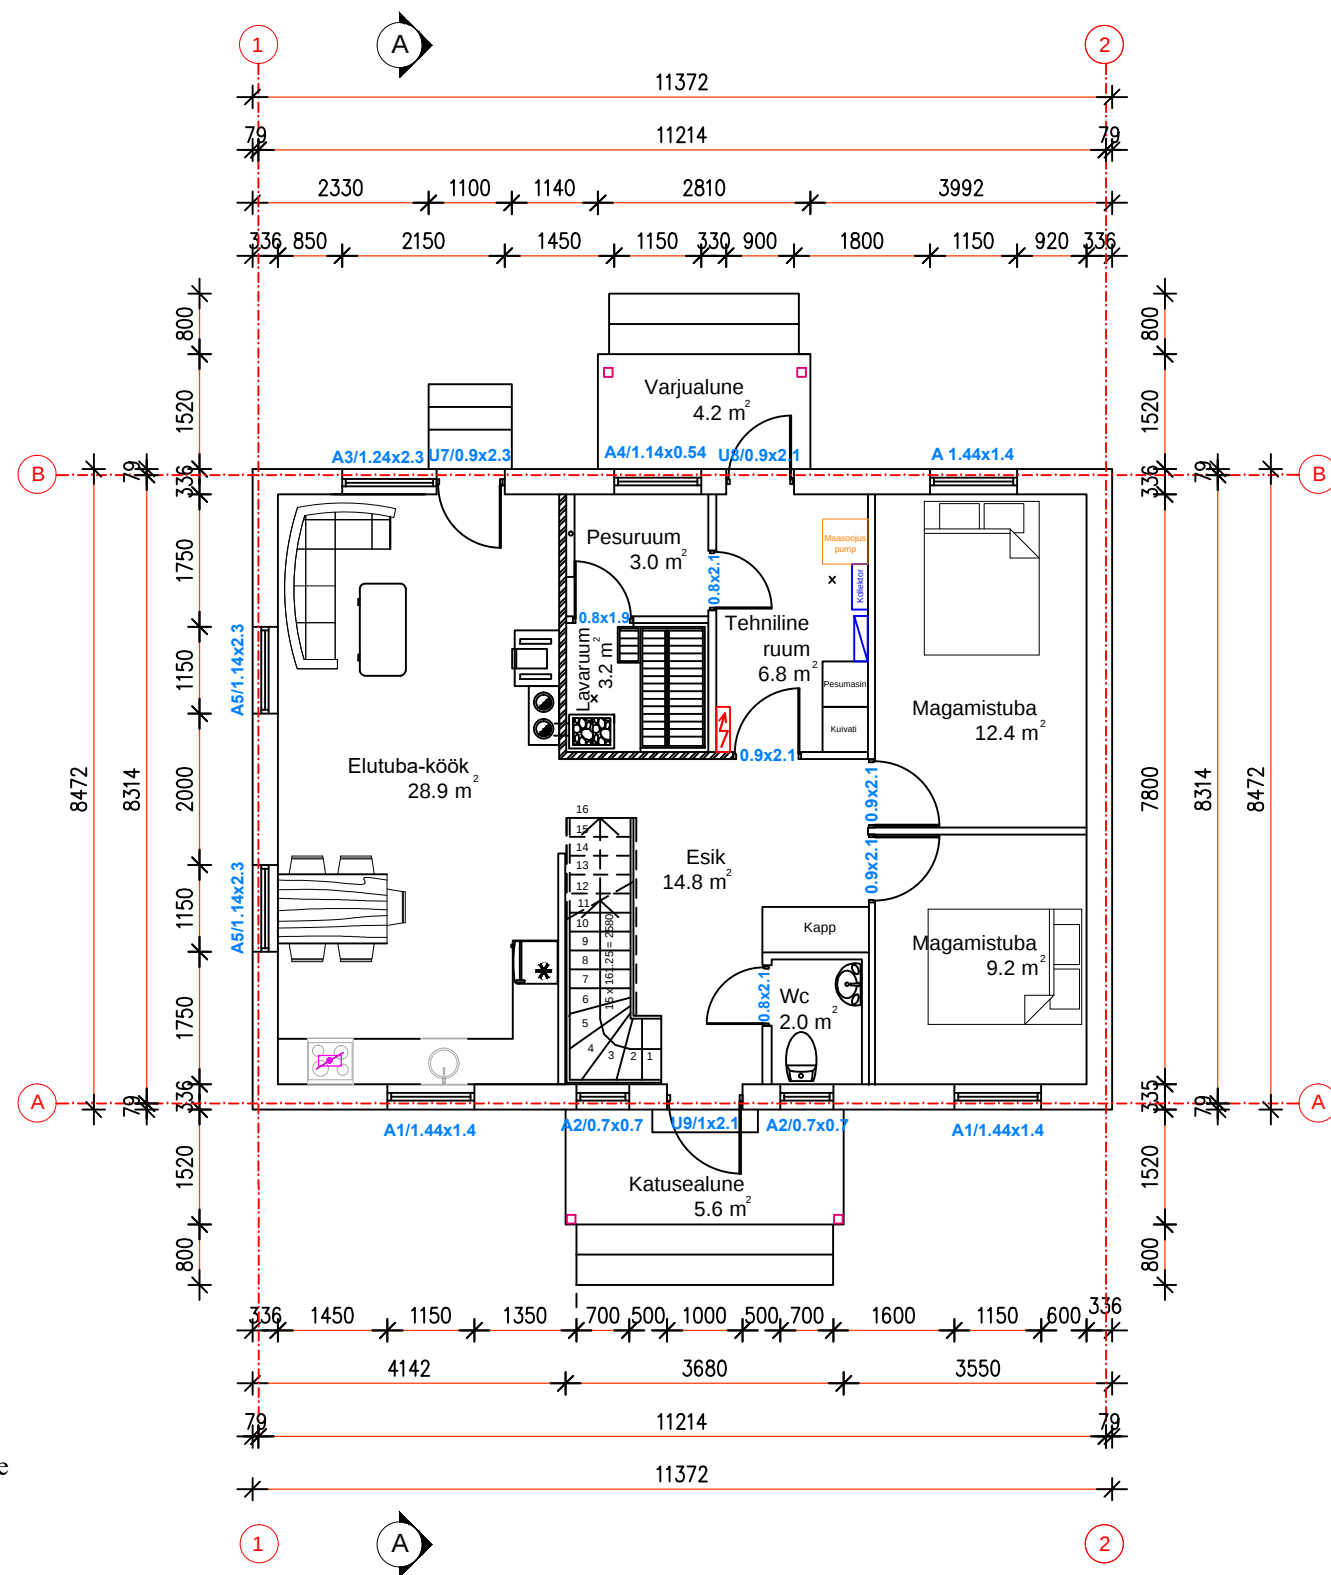

1.korruse ruumide spetsifikatsioon

Number	Nimi	Pindala
1	Elutuba-köök	28.9 m²
2	Magamistuba	12.4 m²
3	Magamistuba	9.2 m²
4	Pesuruum	3.0 m²
5	Wc	2.0 m²
6	Lavaruum	3.2 m²
7	Esik	14.8 m²
8	Tehniline ruum	6.8 m²
KOKKU		80.3 m²

Avatud brutopind

Number	Nimi	Pindala
9	Varjualune	4.2 m²
10	Katusealune	5.6 m²
KOKKU		9.8 m²