


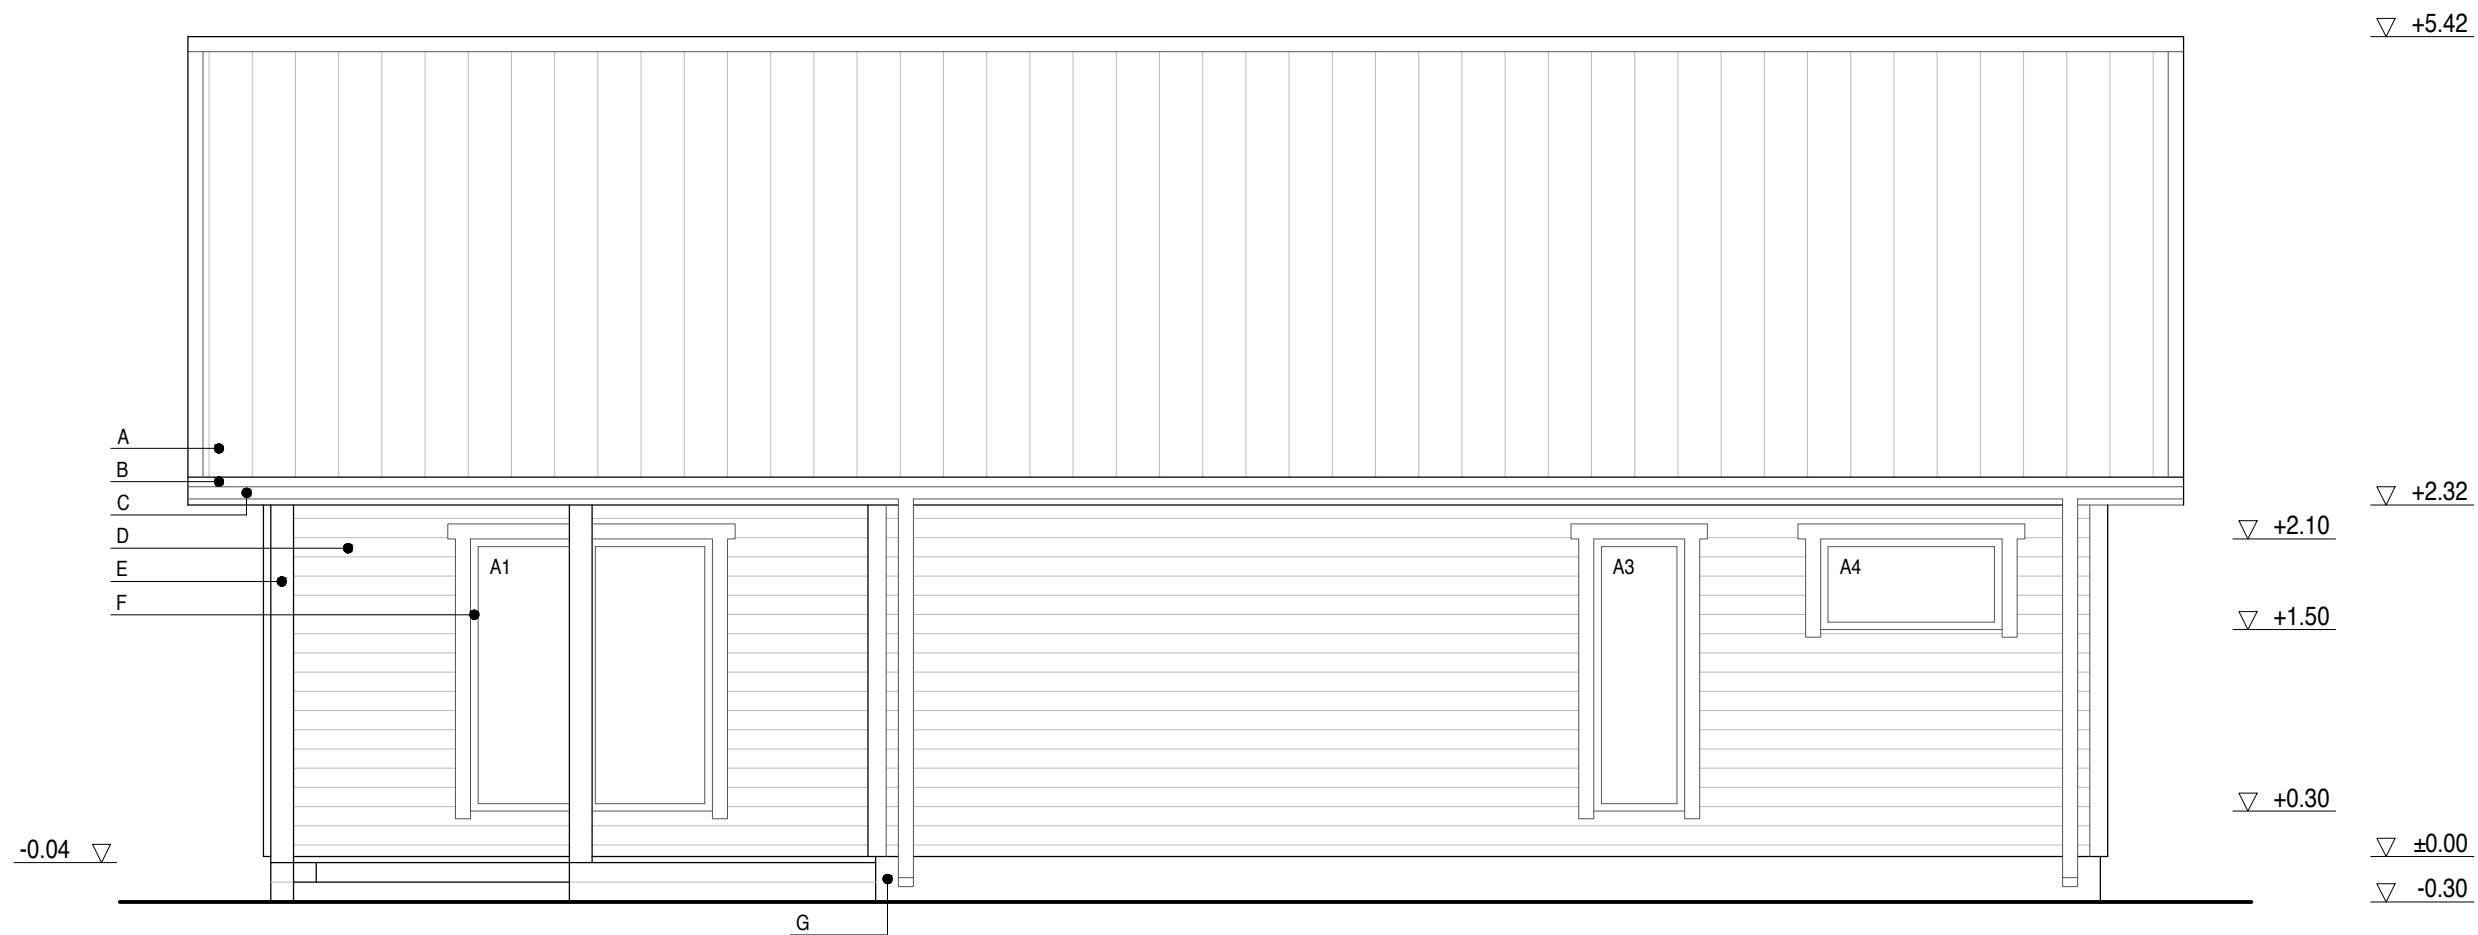

PINNAKATETE VÄRVITTOONID:

A	KATUSEKATE PROFIILPLEKK	TUMEHALL RR23
B	RÄÄSTAKASTILAUD 21X95MM NELIKANT PEENSAETUD	VALGE
C	VIHMAVEESÜSTEEM	TUMEHALL RR23
D	VÄLISVOODRILAUD 21X120MM PEENSAETUD	HELEHALL
E	PUITDETAILID, POSTID, KATTELAUAD	VALGE
F	AVATÄITED	VALGE
G	SOKLIPLAAT	HALL