
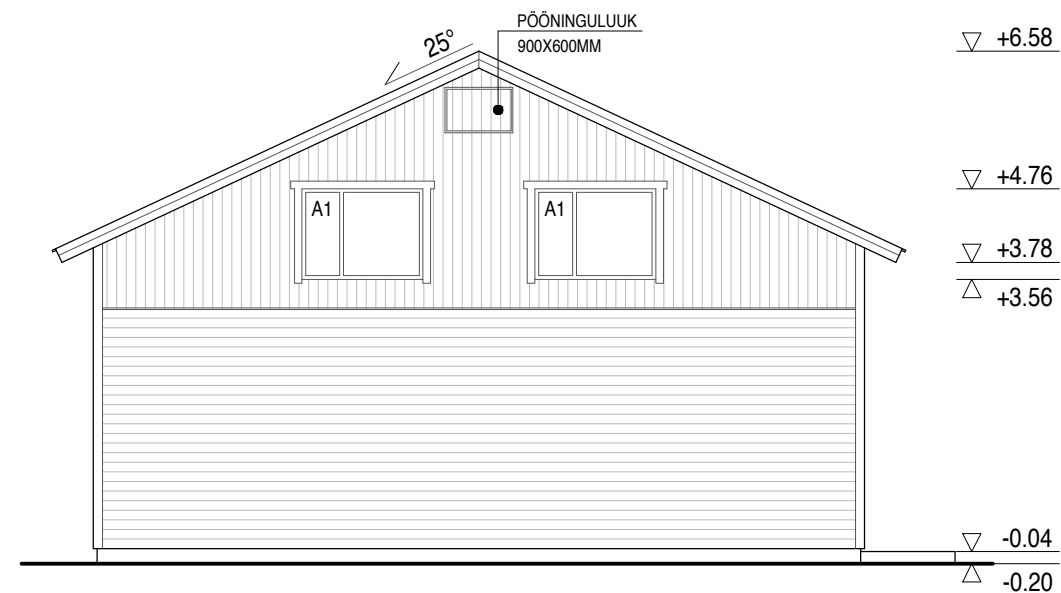
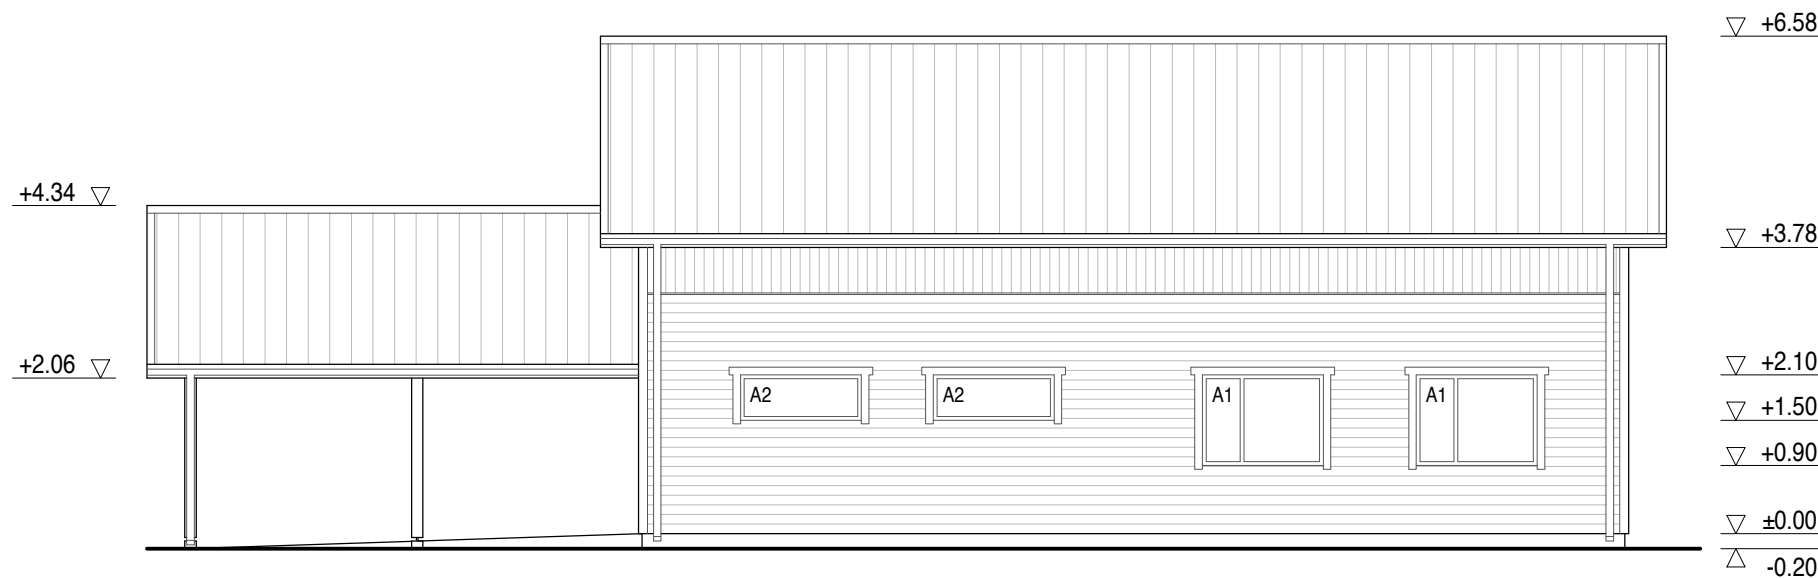
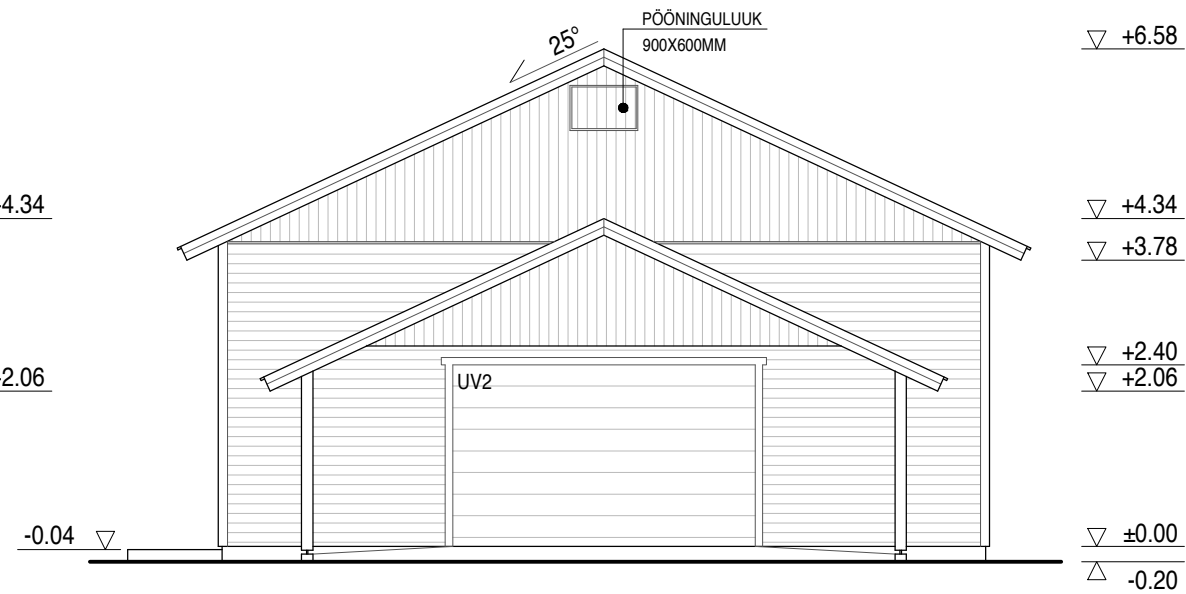


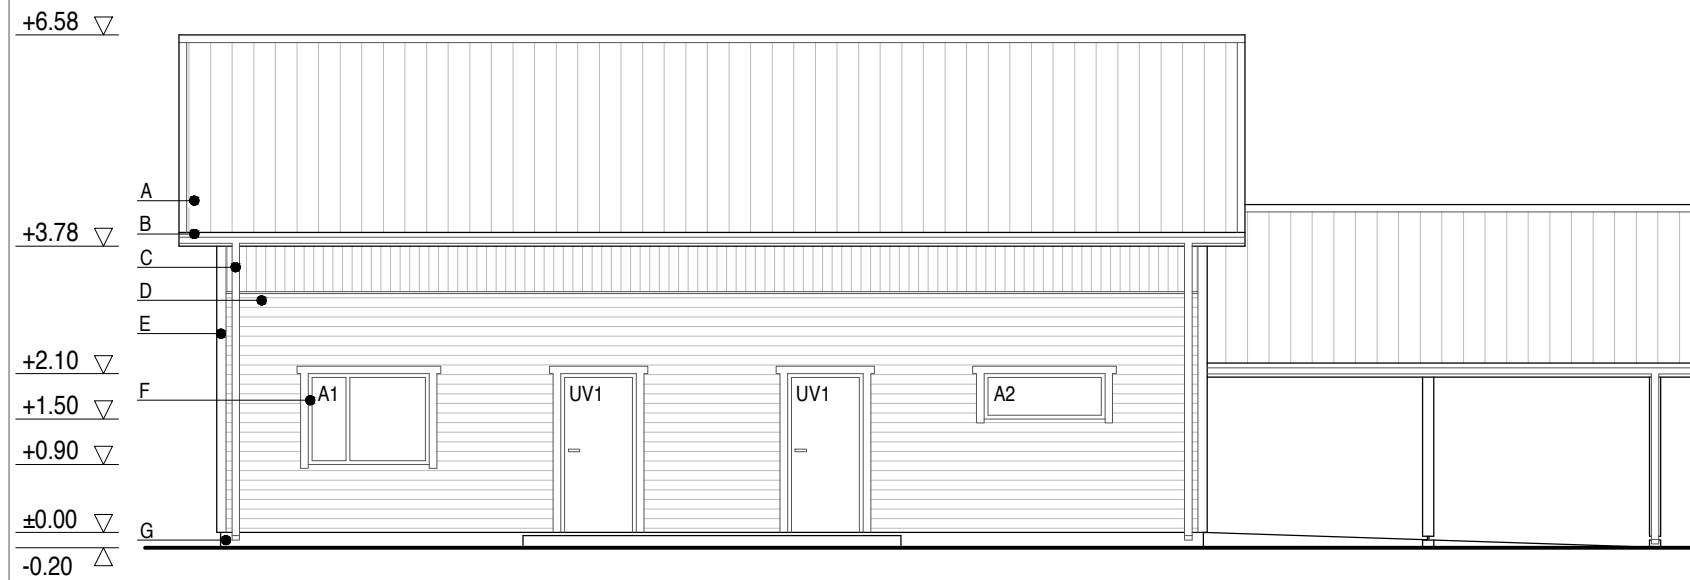

PINNAKATETE VÄRVITOONID:

A	KATUSEKATE PROFIILPLEKK	TUMEHALL RR23
B	RÄÄSTAKASTILAUDIS NELIKANT PEENSAETUD	TUMEHALL
C	VIHMAVEESÜSTEEM, AKNAPEKID	TUMEHALL RR23
D	VÄLISVOODRILAUDIS PEENSAETUD	HELEHALL
E	PUITDETAILID, POSTID, KATTELAUAD	TUMEHALL
F	AKNAD, UKSED	HELEHALL
G	SOKLIPLAAT	HALL