

## Allika küla topo-geodeetiline uuring

Objekt

Adress

Stadium

Töö nr

Möödistaja

Vastutav geodeet

Kutsetunnistus

Mai 2021

Uuringu tegemise kp.

26.05.2021

Välitööde kp.

Tallinn

| SISUKORD |                              |          |
|----------|------------------------------|----------|
|          | DOKUMENDI NIMI               | MÕÕTKAVA |
|          |                              |          |
|          |                              |          |
|          | SISUKORD                     |          |
|          | SELETUSKIRI                  |          |
|          | KOOSKÕLASTUSTE KOONDNIMEKIRI |          |
|          |                              |          |
|          |                              |          |
|          | ASUKOHA SKEEM                | 1:10 000 |
|          | MAA-ALA PLAAN                | 1:500    |

## **SELETUSKIRI**

### **OBJEKTI ANDMED:**

Aadress: Harju maakond, Saue vald, Allika küla,  
Katastritunnus:

### **TELLIJA ANDMED:**

Nimi:  
Kontakt:

### **MÕÕDISTAJA ÜLDANMED:**

Mõõdistas:  
Firma nimi:  
Aadress:  
Tel:  
E-mail:  
Äriregistri nr:  
MTR reg Nr:

Mõõdistused on kooskõlas Majandus- ja kommunikatsiooniministeeriumi 14.04.2016. aastal vastuvõetud määrusega nr 34 "Topo-geodeetilisele uuringule ja teostusmõõdistamisele esitatavad nõuded".

### **LÄHTEANDMED:**

Maa-ala on mõõdistatud riigi koordinaatide süsteemis L-EST'97 ja kõrgused on antud EH2000 kõrguste süsteemis. Mõõdistamine tugineb GNSS-mõõtmistele. GNSS-mõõtmiste tegemiseks kasutati reaalajas mõõtmisviisi.

Kasutatud materjalid:

- Katastriüksuste piirid on saadud Maa-ametist seisuga 26.05.2021.

### **MÕÕDISTAMINE:**

Mõõtkava: 1:500.  
Mõõdistatud ala suuruseks on 0.67 ha.  
Mõõdistusmeetod: tahhümeetiline.

### **TEHNOVÕRGUD:**

Tehnovõrgud kanti plaanile mõõdistamistulemuste, uurimisandmete ja võrgu valdajate poolt väljastatud materjalide alusel. Uuritaval maa-alal paiknevad: madalpinge kaabel.

Mõõdistusallas võib leida tuvastamata ja joonisele peale kandmata tehnovõrke.

### **MUUD SELGITUSED:**

Töö on väljastatud tellijale nii digitaalselt kui ka paberil ühes eksemplaris aruandesse köidetuna ning üks eksemplar arhiveerimiseks kohalikule omavalitsusele.

### **KASUTATUD INSTRUMENDID:**

Mõõtmistööde tegemiseks kasutati elektrontahhümeetrit Trimble S5 koos väliarvutiga TCS3, GPS seadet Trimble R8S. Joonised koostati tarkvarapaketi ZWCAD 2020.

5037-21 KOOSKÕLASTUSE KOONDNIMEKIRI:

| JRK<br>NR | ORGANISATSIOON | KUUPÄEV JA NR | SISU                                            | MÄRKUS             |
|-----------|----------------|---------------|-------------------------------------------------|--------------------|
|           |                |               |                                                 |                    |
| 1.        |                | 27.05.2021    | Kooskõlastati: elektrikaablid<br>Kooskõlastaja: | Andmed väljastatud |
|           |                |               |                                                 |                    |
|           |                |               |                                                 |                    |
|           |                |               |                                                 |                    |

Tere

Teie pöördumine VAH-35681 "Võrgu asukohaandmete tellimine maakond" on lahendatud resolutsiooniga: **Tehtud.**

Allika küla, Saue vald, Harju


Lahendaja selgitus:

Antud mõõtealas puuduvad Elektrilevi OÜ omandikuuluvusega maa-alused elektripaigaldised.

Väljastame kaardivaate DXF failina ning täiendavaid teostusjooniseid väljastada ei ole. Kaardivaade ei ole geodeetiliselt täpne. Andmed leiame manusest.

Küsimuste korral aitab Teid

Heade soovidega

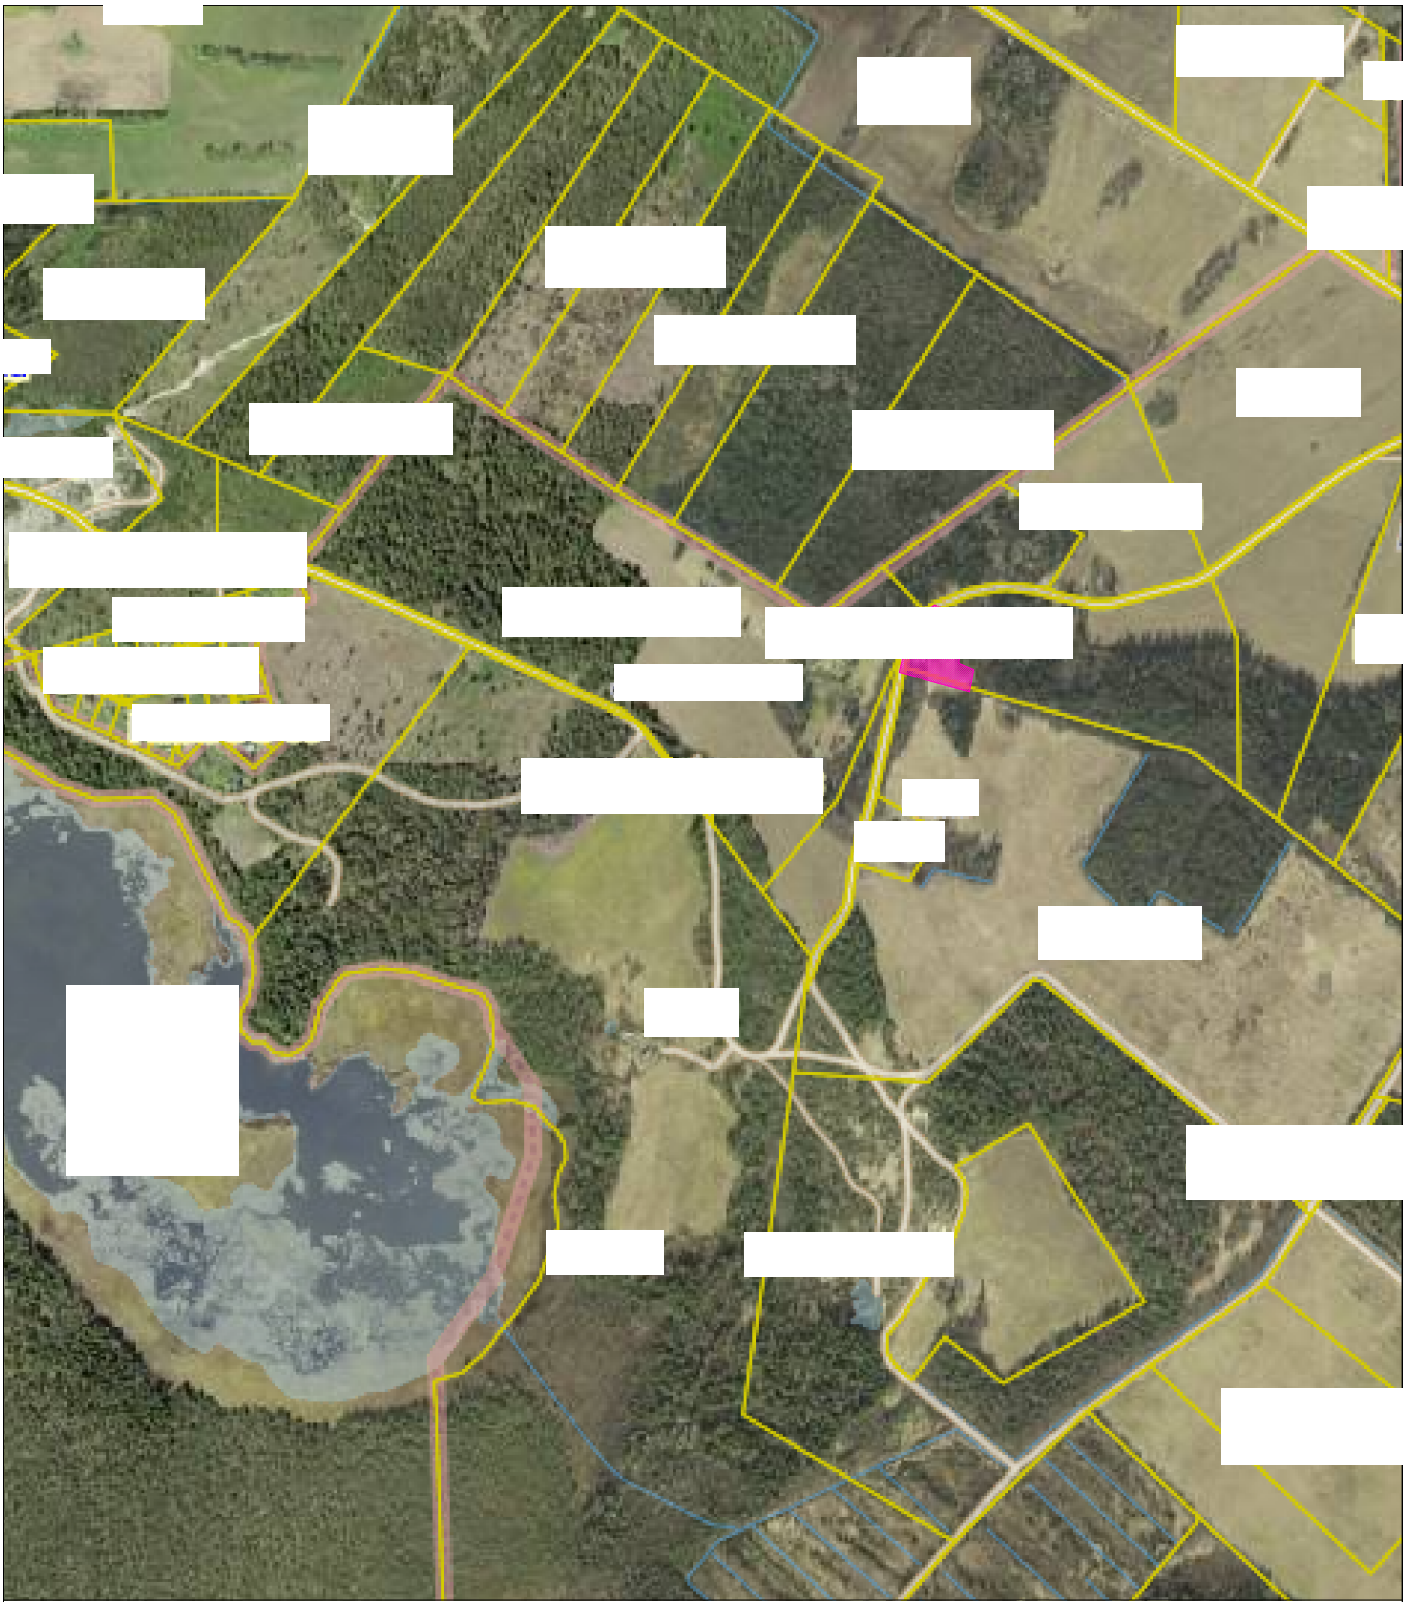

Märkused:

1. Koordinaadid riiklikus L-Est'97, kõrgused EH2000 süsteemis.
2. Katastriüksuste piirid saadud Maa-ametist seisuga 26.05.2021