


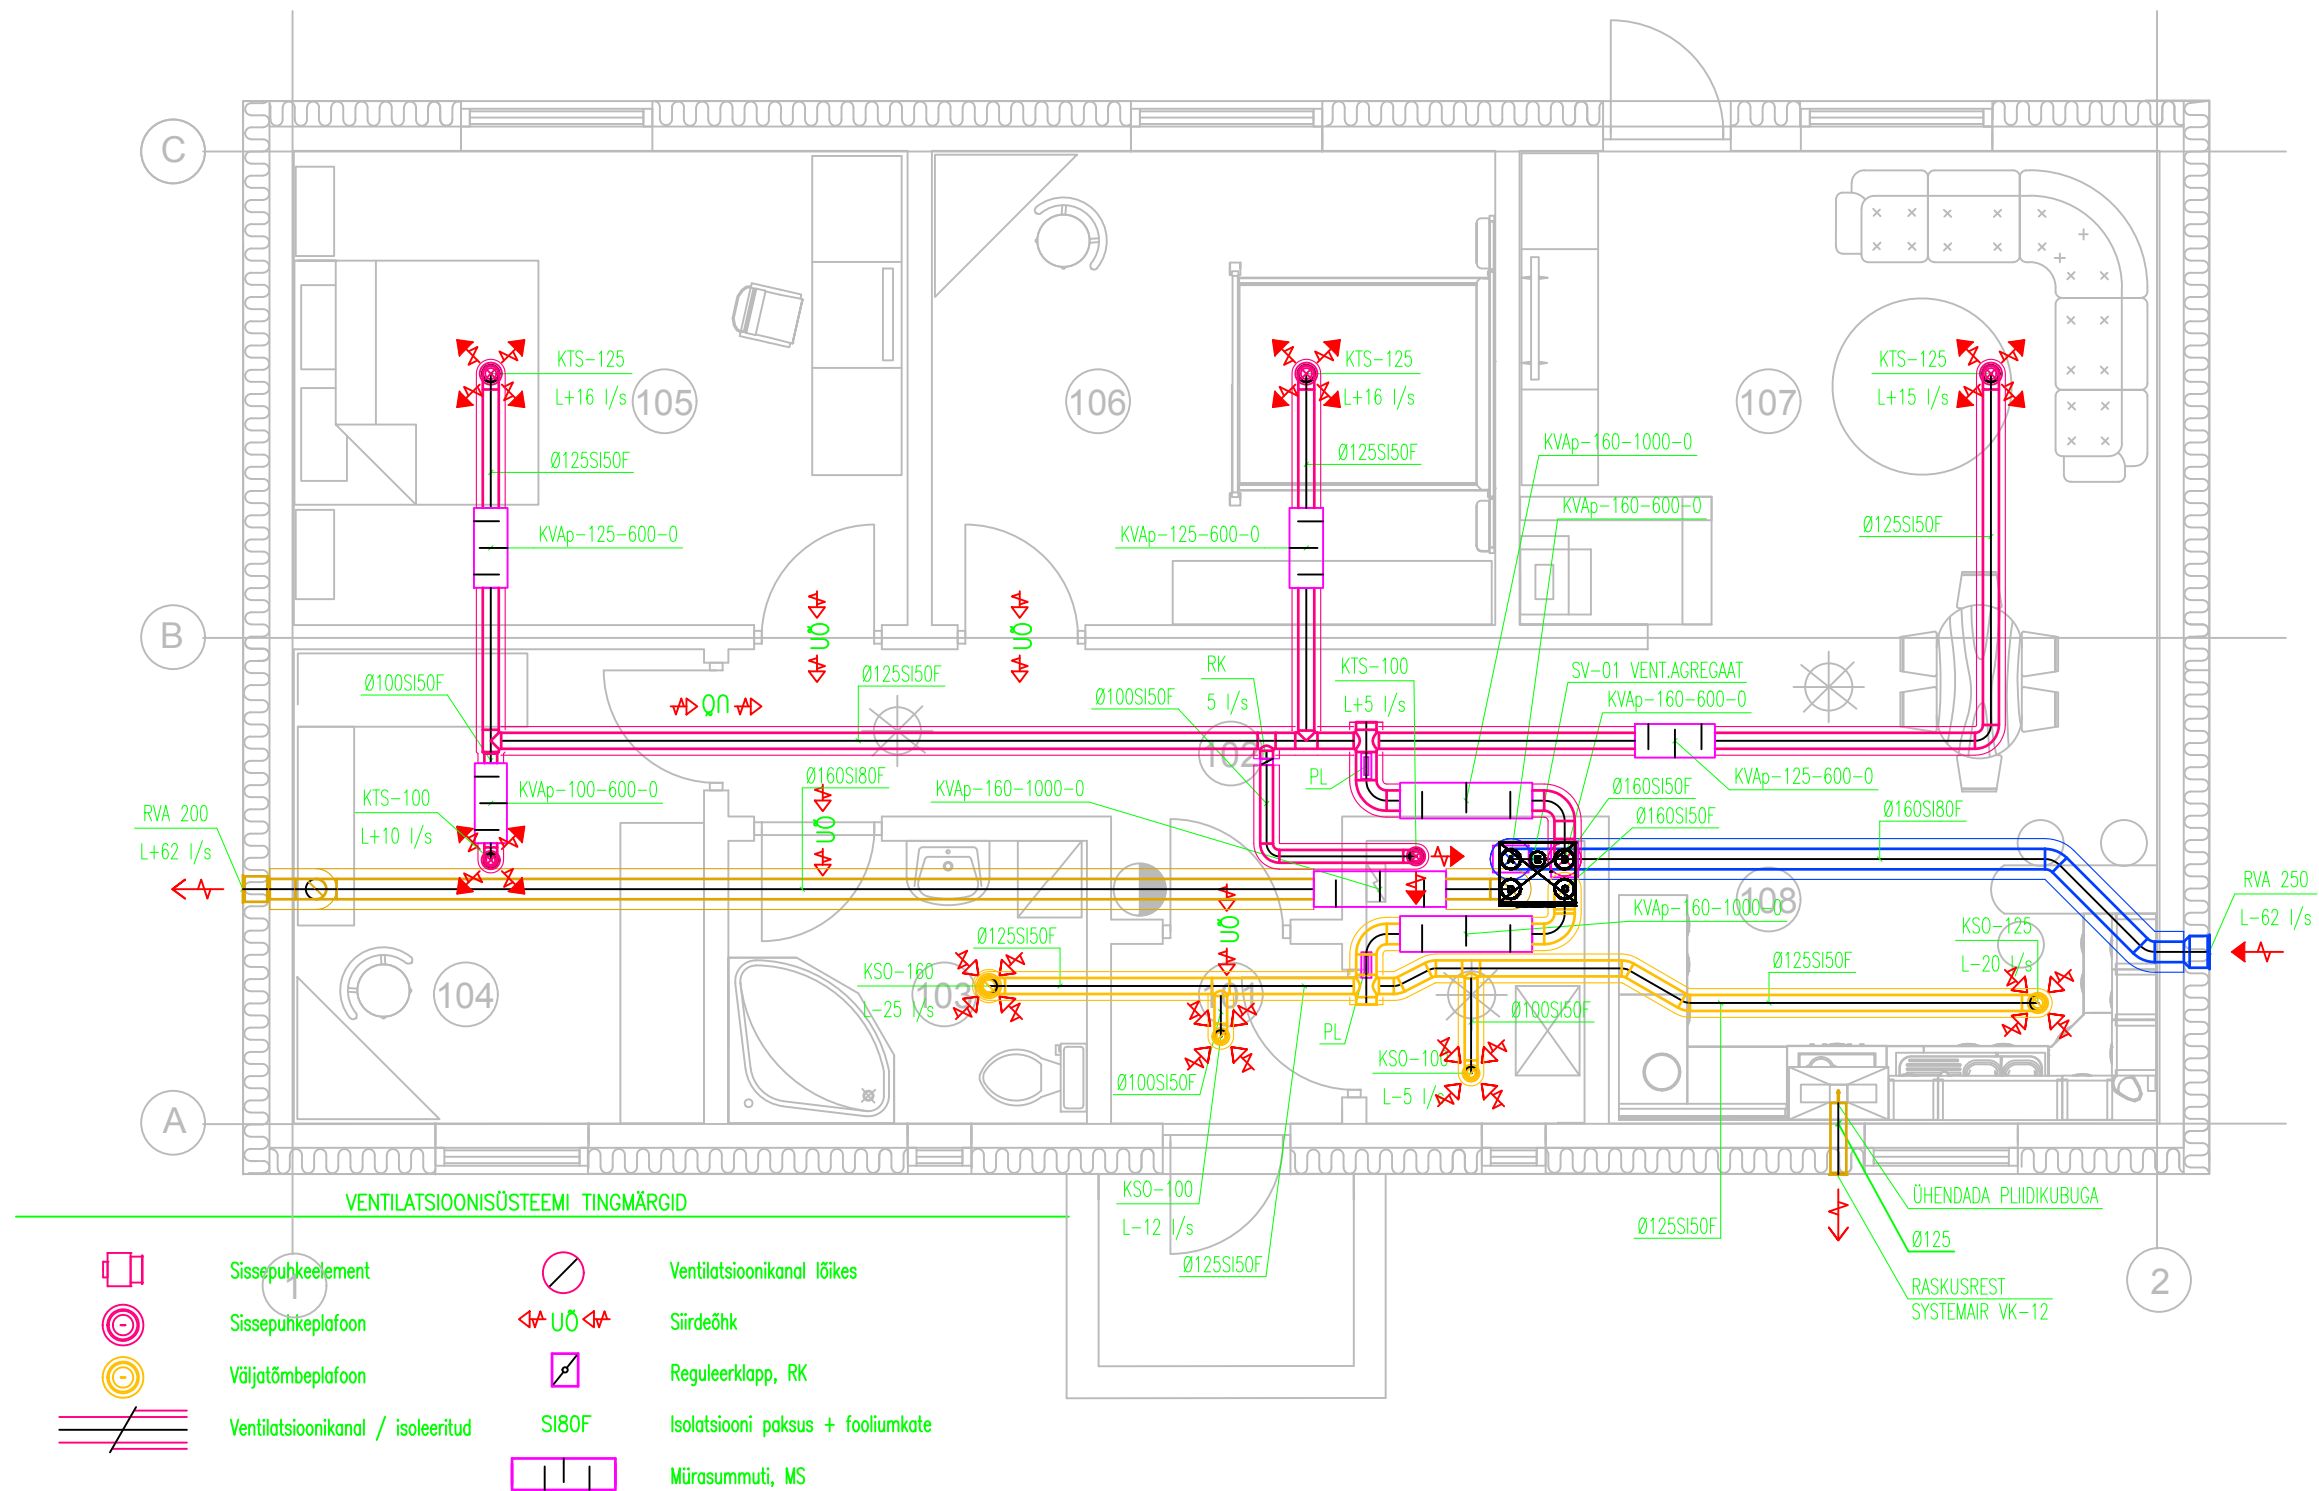

VENTILATSIOONI MÄRKUSED:

1. Õhutorustik monteerida ümarast spiraalvaltsplekist pööningu soojustuse kihi sisse, kui ei ole märgistatud teisiti.
2. Ventilatsioonisüsteemi õhukanalid isoleerida vastavalt joonisele.
3. Ruumide vahel õhu liikumiseks jätta ära uksealused õhupilud ("uõ" märgistatud ukсед) või paigaldada siirdeõhu elemendid.
4. Ventilatsiooni õhuhulgad reguleerida reguleerklappide ja lõppelementidega.
5. Ventilatsioonisüsteemi õhuvooluhulkade maksimaalne seadistusviga võib olla kuni $\pm 15\%$, kogu süsteemil $\pm 10\%$.
6. Kõik projektis kasutatud seadmed ja materjalid on toodud näidetena. Käesoleva projekti seadmed ja materjalid on võimalik asendada samaväärtsete või paremate omadustega toodetega.
7. Ehitus-montaažitööde tegemisel järgida kehtivaid norme ja valmistajatehase juhiseid ning arvestada teiste eriosadega.