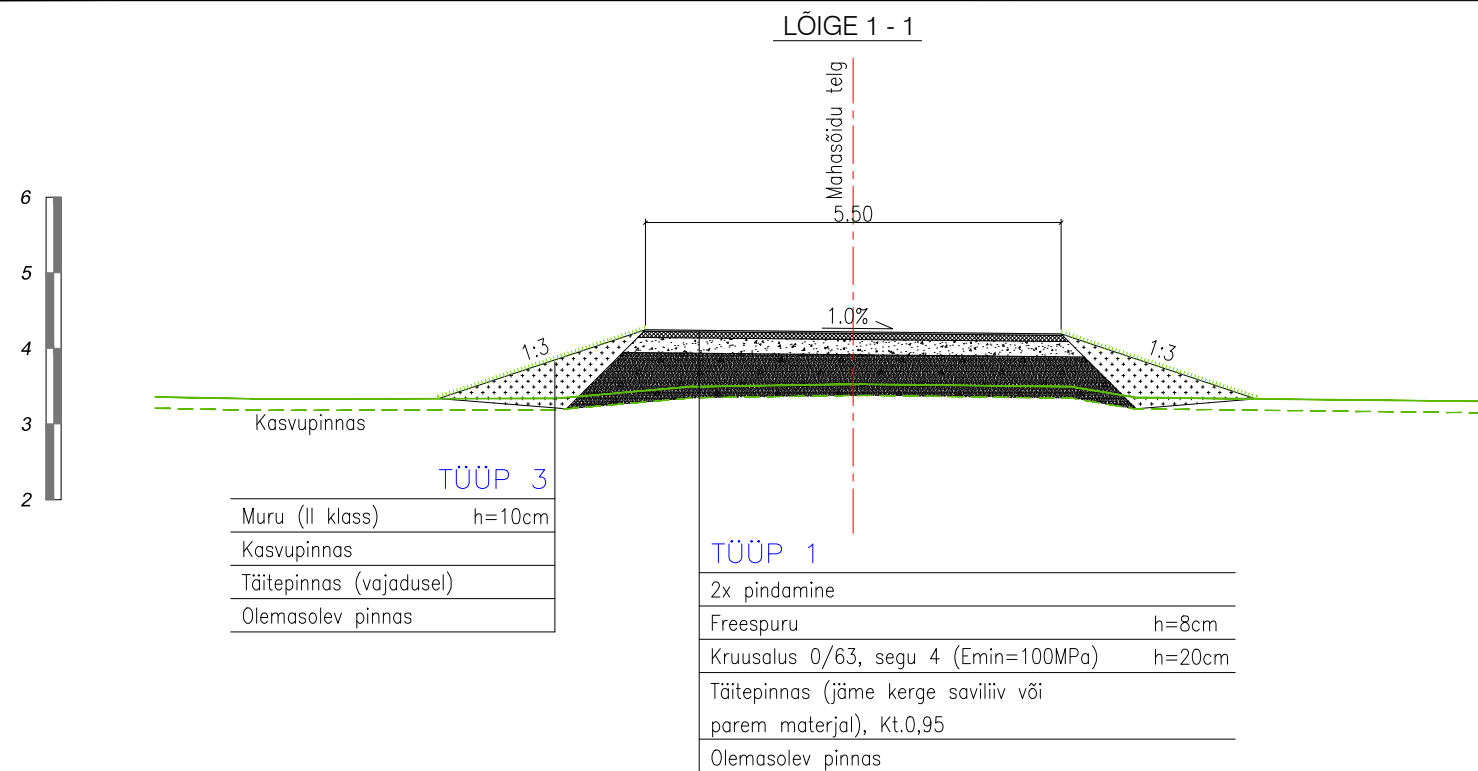


- MÄRKUSED:
1. Pinnatud kate rajada vastavalt "Pindamisjuhise" (Kinnitatud Maanteeameti peadirektori 28.12.17 a. käskkirjaga nr 0326).
 2. Freespurukate rajada vastavalt "Kergkatete ehitamise juhise" (Kinnitatud Maanteeameti peadirektori 12.12.2007 a. käskkirjaga nr 255). Freespuru peab vastama MSE 16 sõelkõvera nõuetele.
 3. Alused ja katted rajada vastavalt "Tee ehitamise kvaliteedi nõuded" (Majandus- ja taristuministri 03. 08. 2015. a. määrus nr 101).
 4. Liivast aluse filtratsioonimoodul tuleb määrata meetodikaga, mis on toodud standardis EVS 901-20.
 5. Sidumata segu 4 terastikuline koostis vastavalt "Tee ja teetööde kvaliteedinõuete" lisale 10.
 6. Ridakillustiku 4/63 terastikuline koostis vastavalt "Killustikust katendikihtide ehitamise juhise" tabelile 5 (kinnitatud Maanteeameti peadirektori 20.12.2020. a käskkirjaga nr 1-2/20/1035).
 7. Äärekivid paigaldada betoonalusele (betooni mark C16/20), mille paksus vähemalt 8cm.
 8. Kasvumulla huumuse sisaldus peab olema vähemalt 3%. Kasvumuld peab olema mineraalmuld (PH 6,5-7), ei tohi sisaldada taimedele kahjulikke jäätmeid ning on tihendatav nii, et ei tekiks vajumisi ja vee lohkusid. Ei tohi kasutada külmunud pinnast. Olemasoleva ja taastatava haljasala piir ühtlustada, taastada niidukõlblikus. Kasvumuld ei tohi sisaldada kive, killustikku jms.