


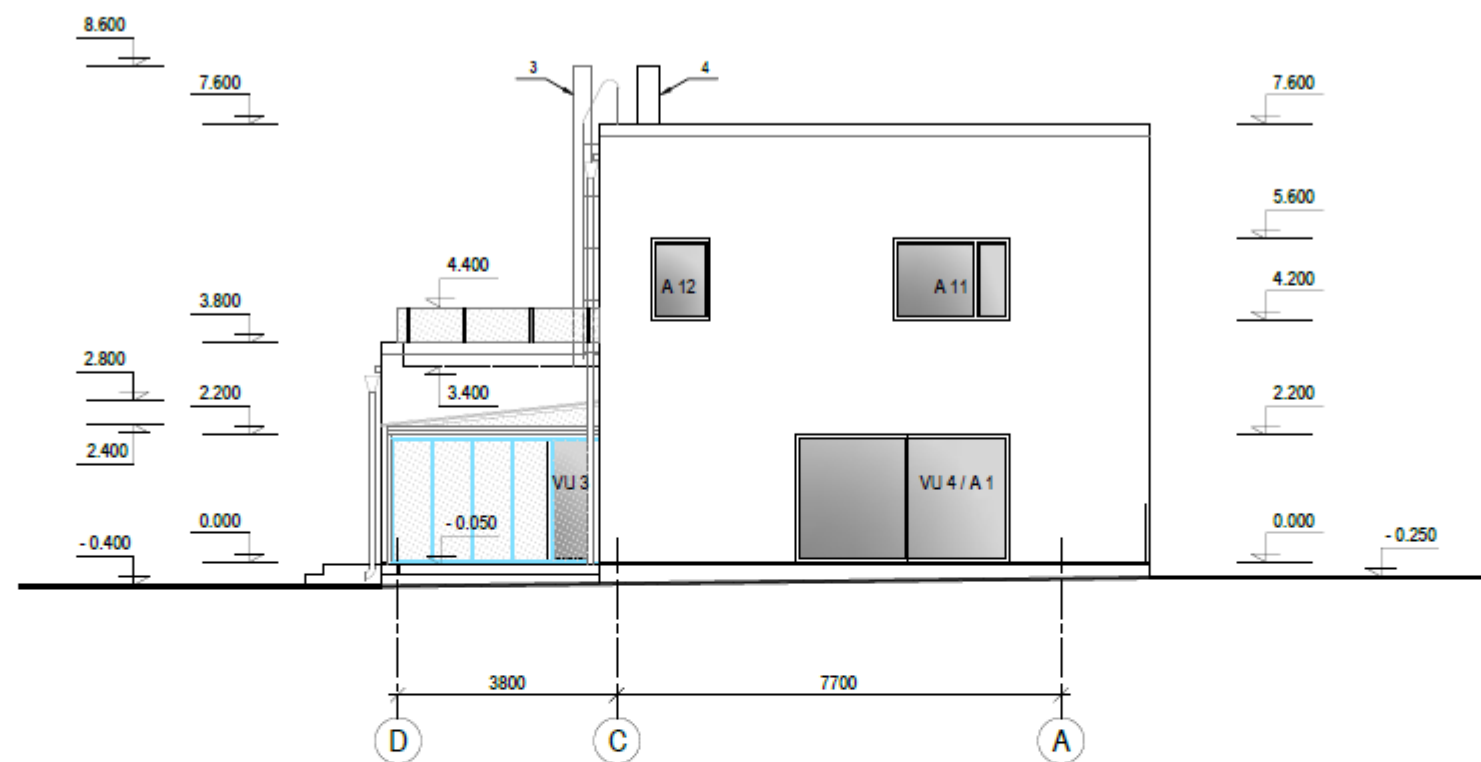

VÄLISVIIMISTLUS

KATUSED, v.a kaetud terrass	BITUUMENRULLMATERJAL, TUMEHALL	KORSTEN (3)	TERASPLEKK, HALL
SEINAD, v.a kaetud terrass	POLÜMEERÕHEKROHV, VALGE	KORSTEN (4)	BETOON, HALL
SOKKEL	KAHEKORDSELT ARMEERITUD KROHV, TUMEHALL	VIHMAVEESÜSTEEMID	TERASPLEKK, HALL
AKNAD	3K KLAASPAKETT / PUITALUMINIUM, HALL	KAETUD TERRASSI TARINDID:	
HOONE UKS	3K KLAASPAKETT / PUITALUMINIUM, HALL	- KARKASS	METALL, HALL
TERRASSI PIIRE	KARASTATUD KLAAS / METALLRAAM, HALL	- SEINAD, KATUS	KARASTATUD KLAAS
1. korruse TERRASS	PUIT, PRUUN		