


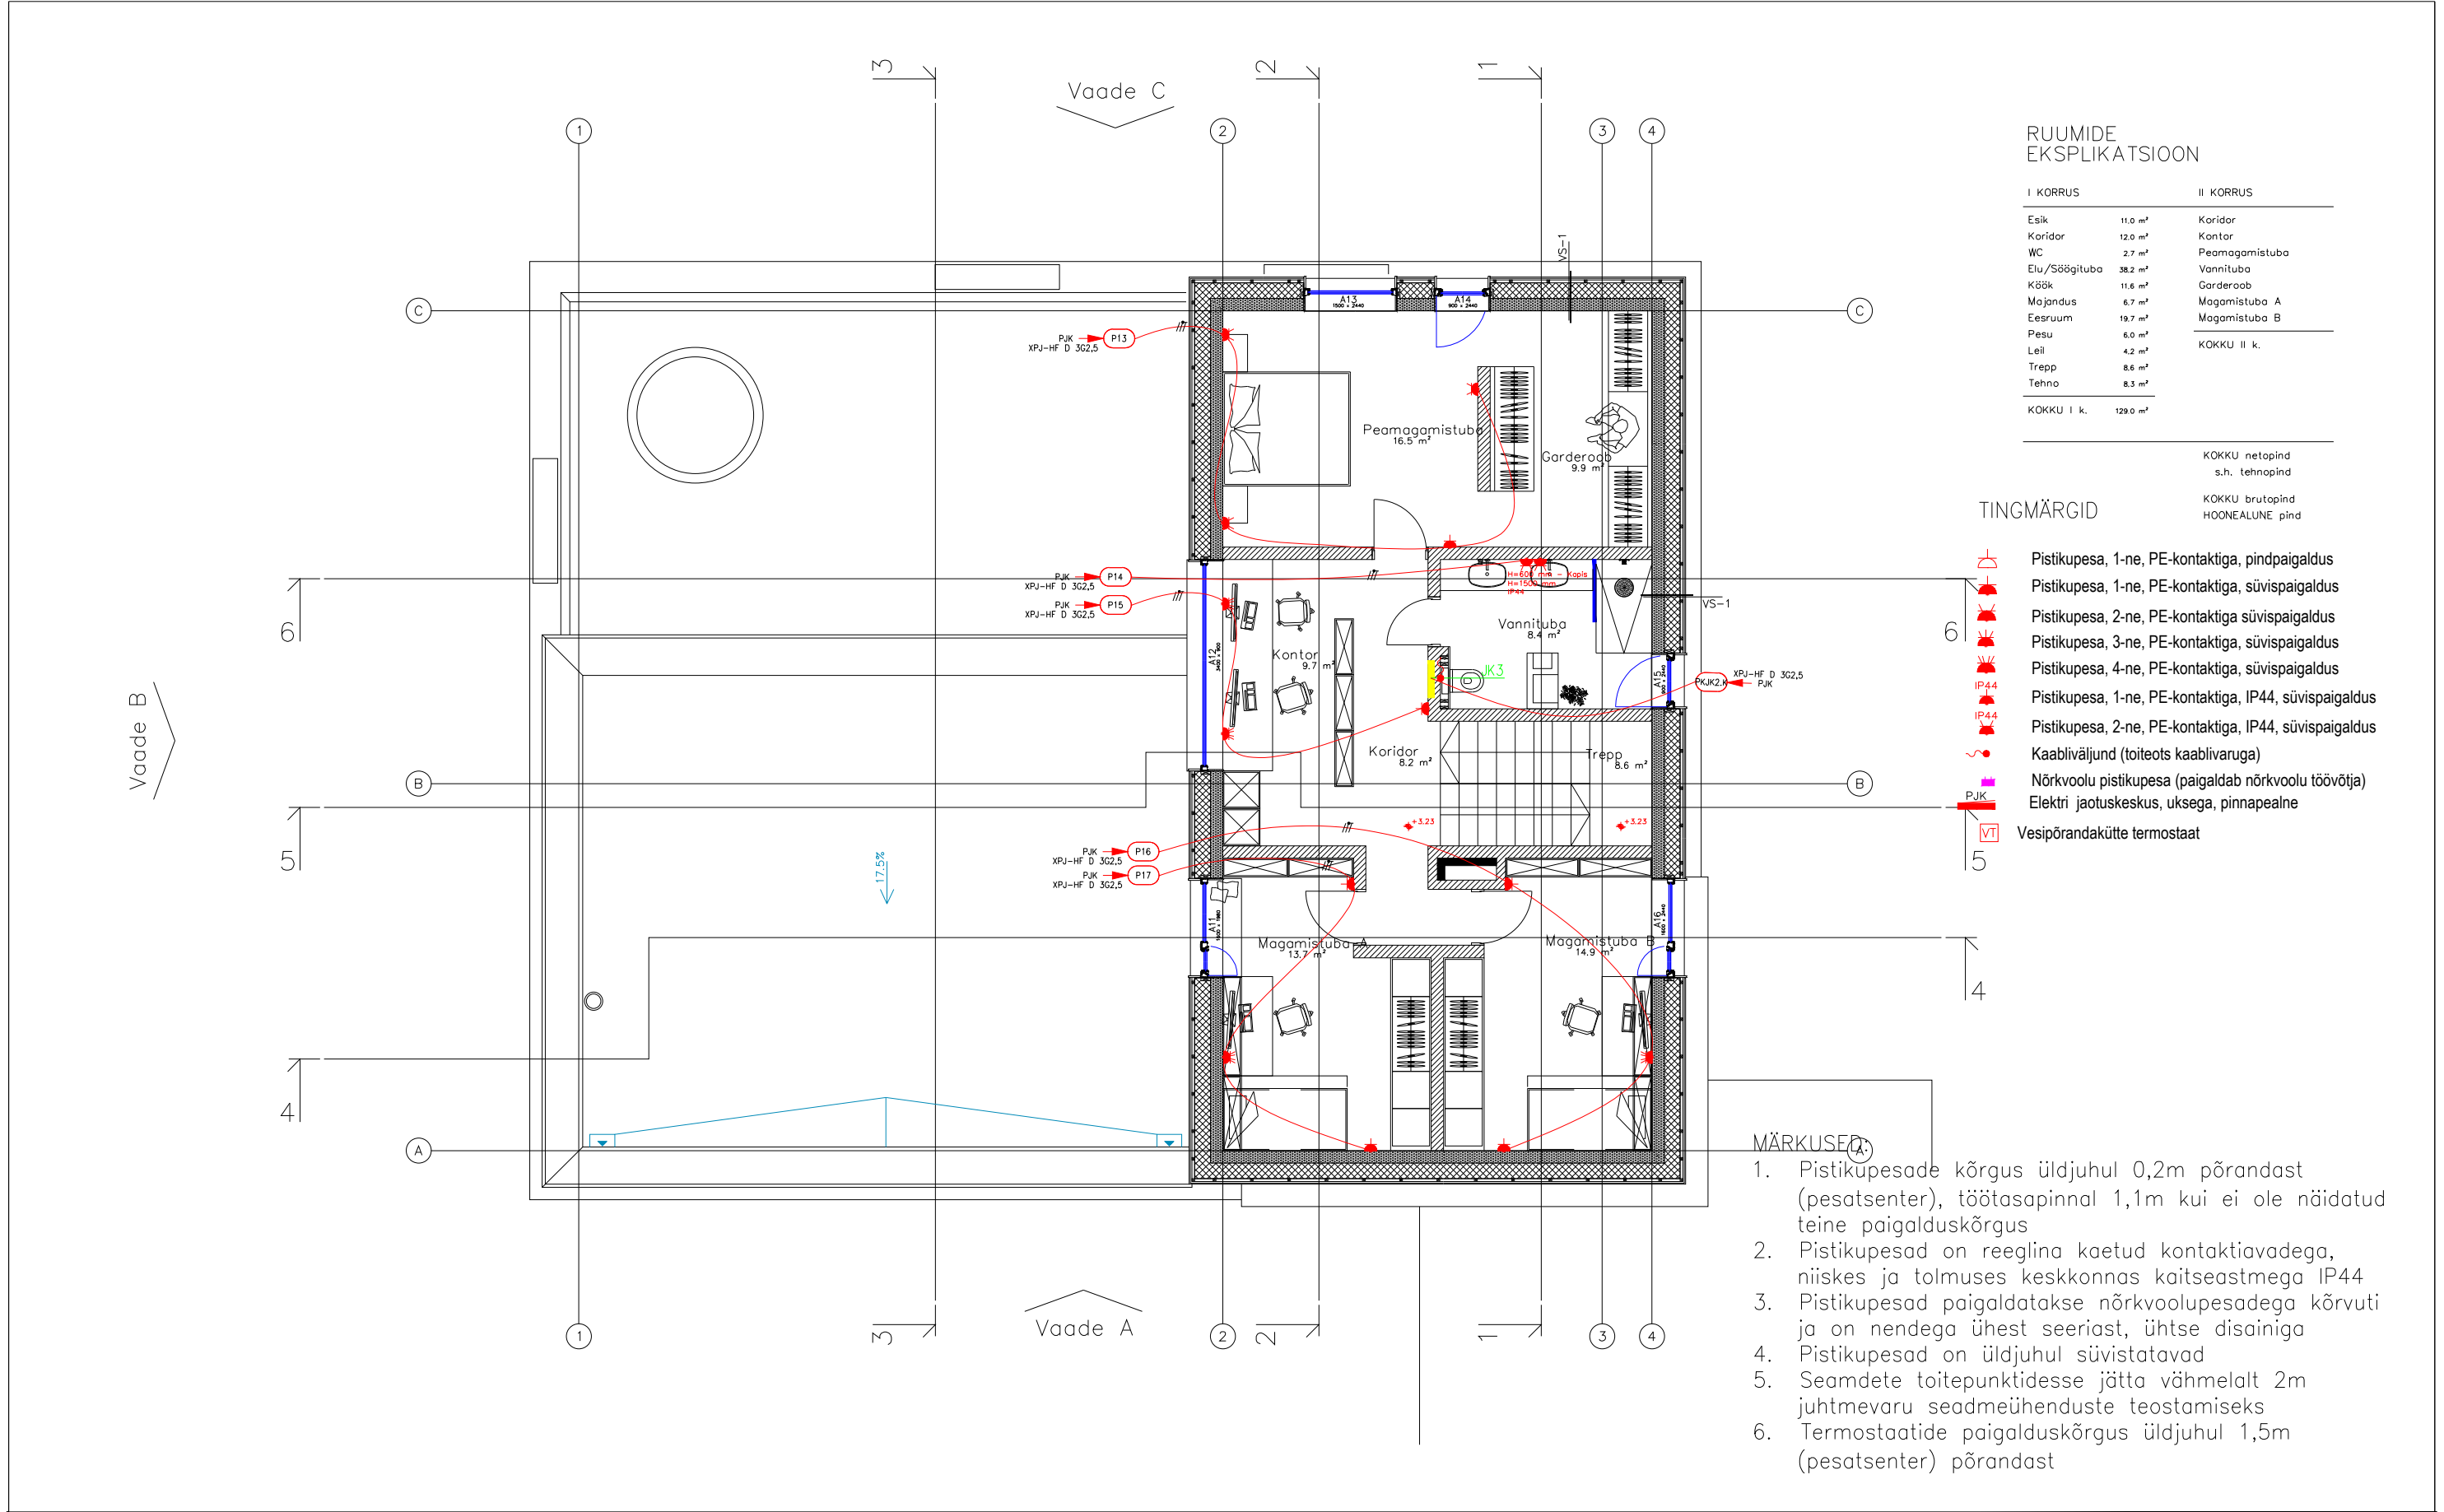

			Tellija		Projekt	eramu elektripaigaldis					
			Omanik		Joonis	2. korruse jõupaigaldis					
			Peatöövõtja		Tugevvoolu osa	Koostamise kuupäev		Kõide	Versioon	Formaat	
			Peaprojekterija		Eriosa	21.06.2023		1	1	A3	
Ver nr	Kommentaar	Muudatuse kuupäev.	Rt		EL	Keel	Mõõtkava	Stadium	Töö nr	Joonise nr	Leht(i)
					EST		1:100	Põhiprojekt		5-02	1(1)