


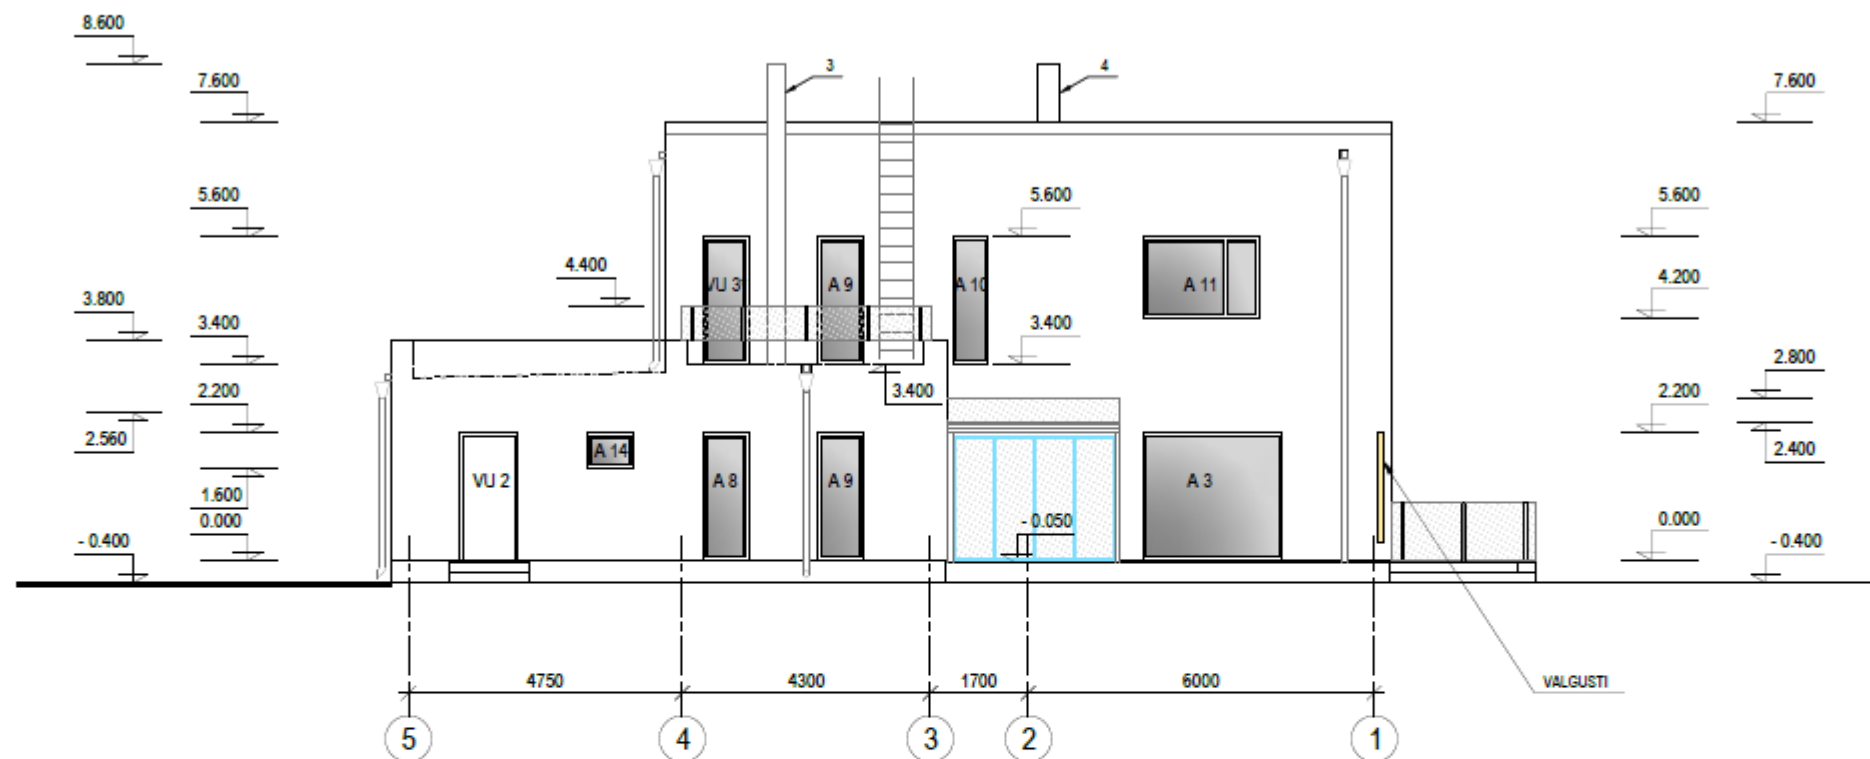

VÄLISVIIMISTLUS

KATUSED, v.a kaetud terrass	BITUUMENRULLMATERJAL, TUMEHALL	VIHMAVEESÜSTEEMID	TERASPLEKK, HALL
SEINAD, v.a kaetud terrass	POLÜMEERÕHEKROHV, VALGE	KORSTEN (3)	TERASPLEKK, HALL
SOKKEL	KAHEKORDSELT ARMEERITUD KROHV, TUMEHALL	KORSTEN (4)	BETOON, HALL
AKNAD	3K KLAASPAKETT / PUITALUMINIUM, HALL	KATUSEREDEL	TERAS, HALL
UKSED	3K KLAASPAKETT / PUITALUMINIUM, HALL	KAETUD TERRASSI TARINDID:	
VÄLISTREPP	BETOON, HALL	- KARKASS	METALL, HALL
TERRASSI PIIRE	KARASTATUD KLAAS / METALLRAAM, HALL	- SEINAD, KATUS	KARASTATUD KLAAS
1. korruse TERRASS	PUIT, PRUUN		