


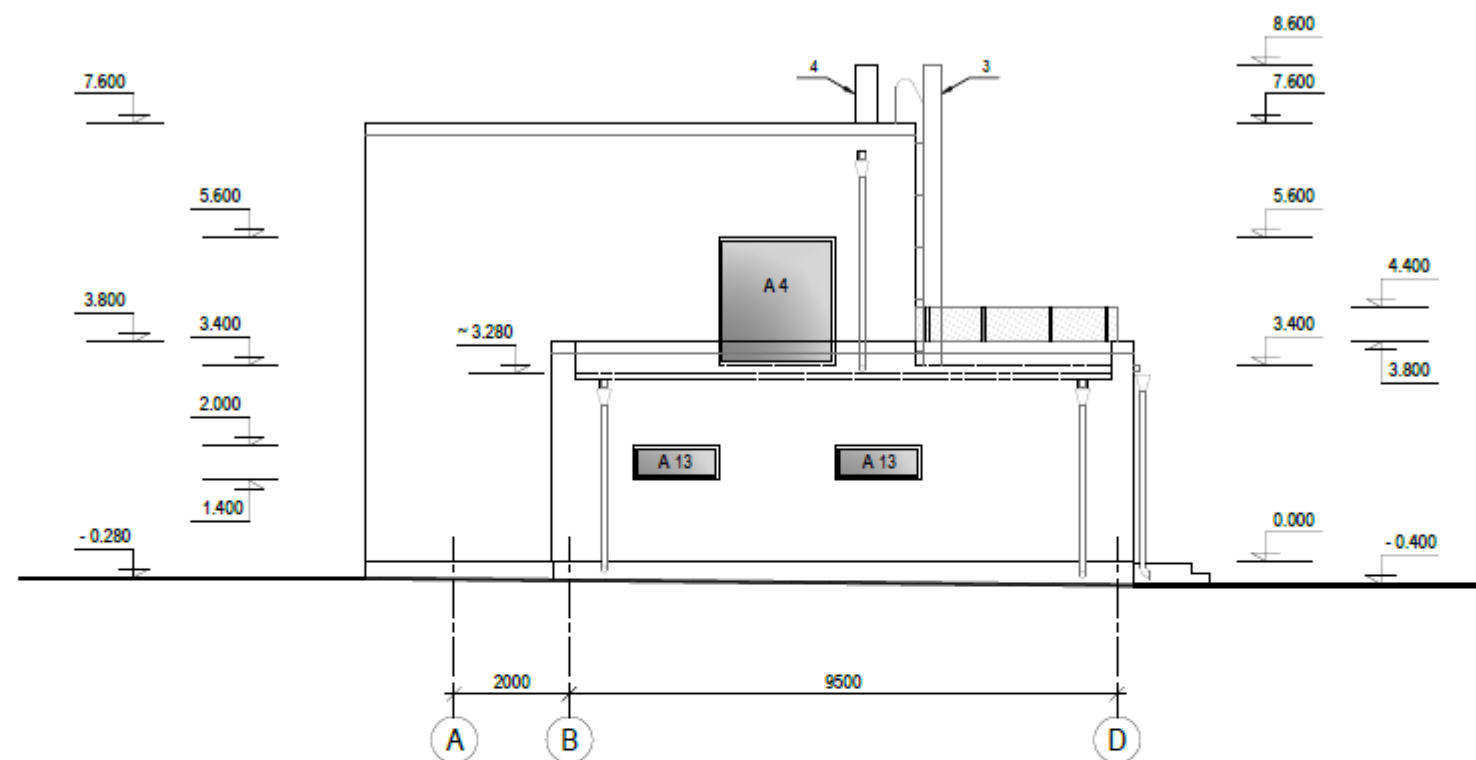

VÄLISVIIMISTLUS

KATUSED	BITUUMENRULLMATERJAL, TUMEHALL	TERRASSI PIIRE	KARASTATUD KLAAS / METALLRAAM, HALL
SEINAD	POLÜMEERÕHEKROHV, VALGE	VHMAVEESÜSTEEMID	TERASPLEKK, HALL
SOKKEL	KAHEKORDSELT ARMEERITUD KROHV, TUMEHALL	KORSTEN (3)	TERASPLEKK, HALL
AKNAD	3K KLAASPAKETT / PUITALUMINIUM, HALL	KORSTEN (4)	BETOON, HALL
VÄLISTREPP	BETOON, HALL	KATUSEREDEL	TERAS, HALL