


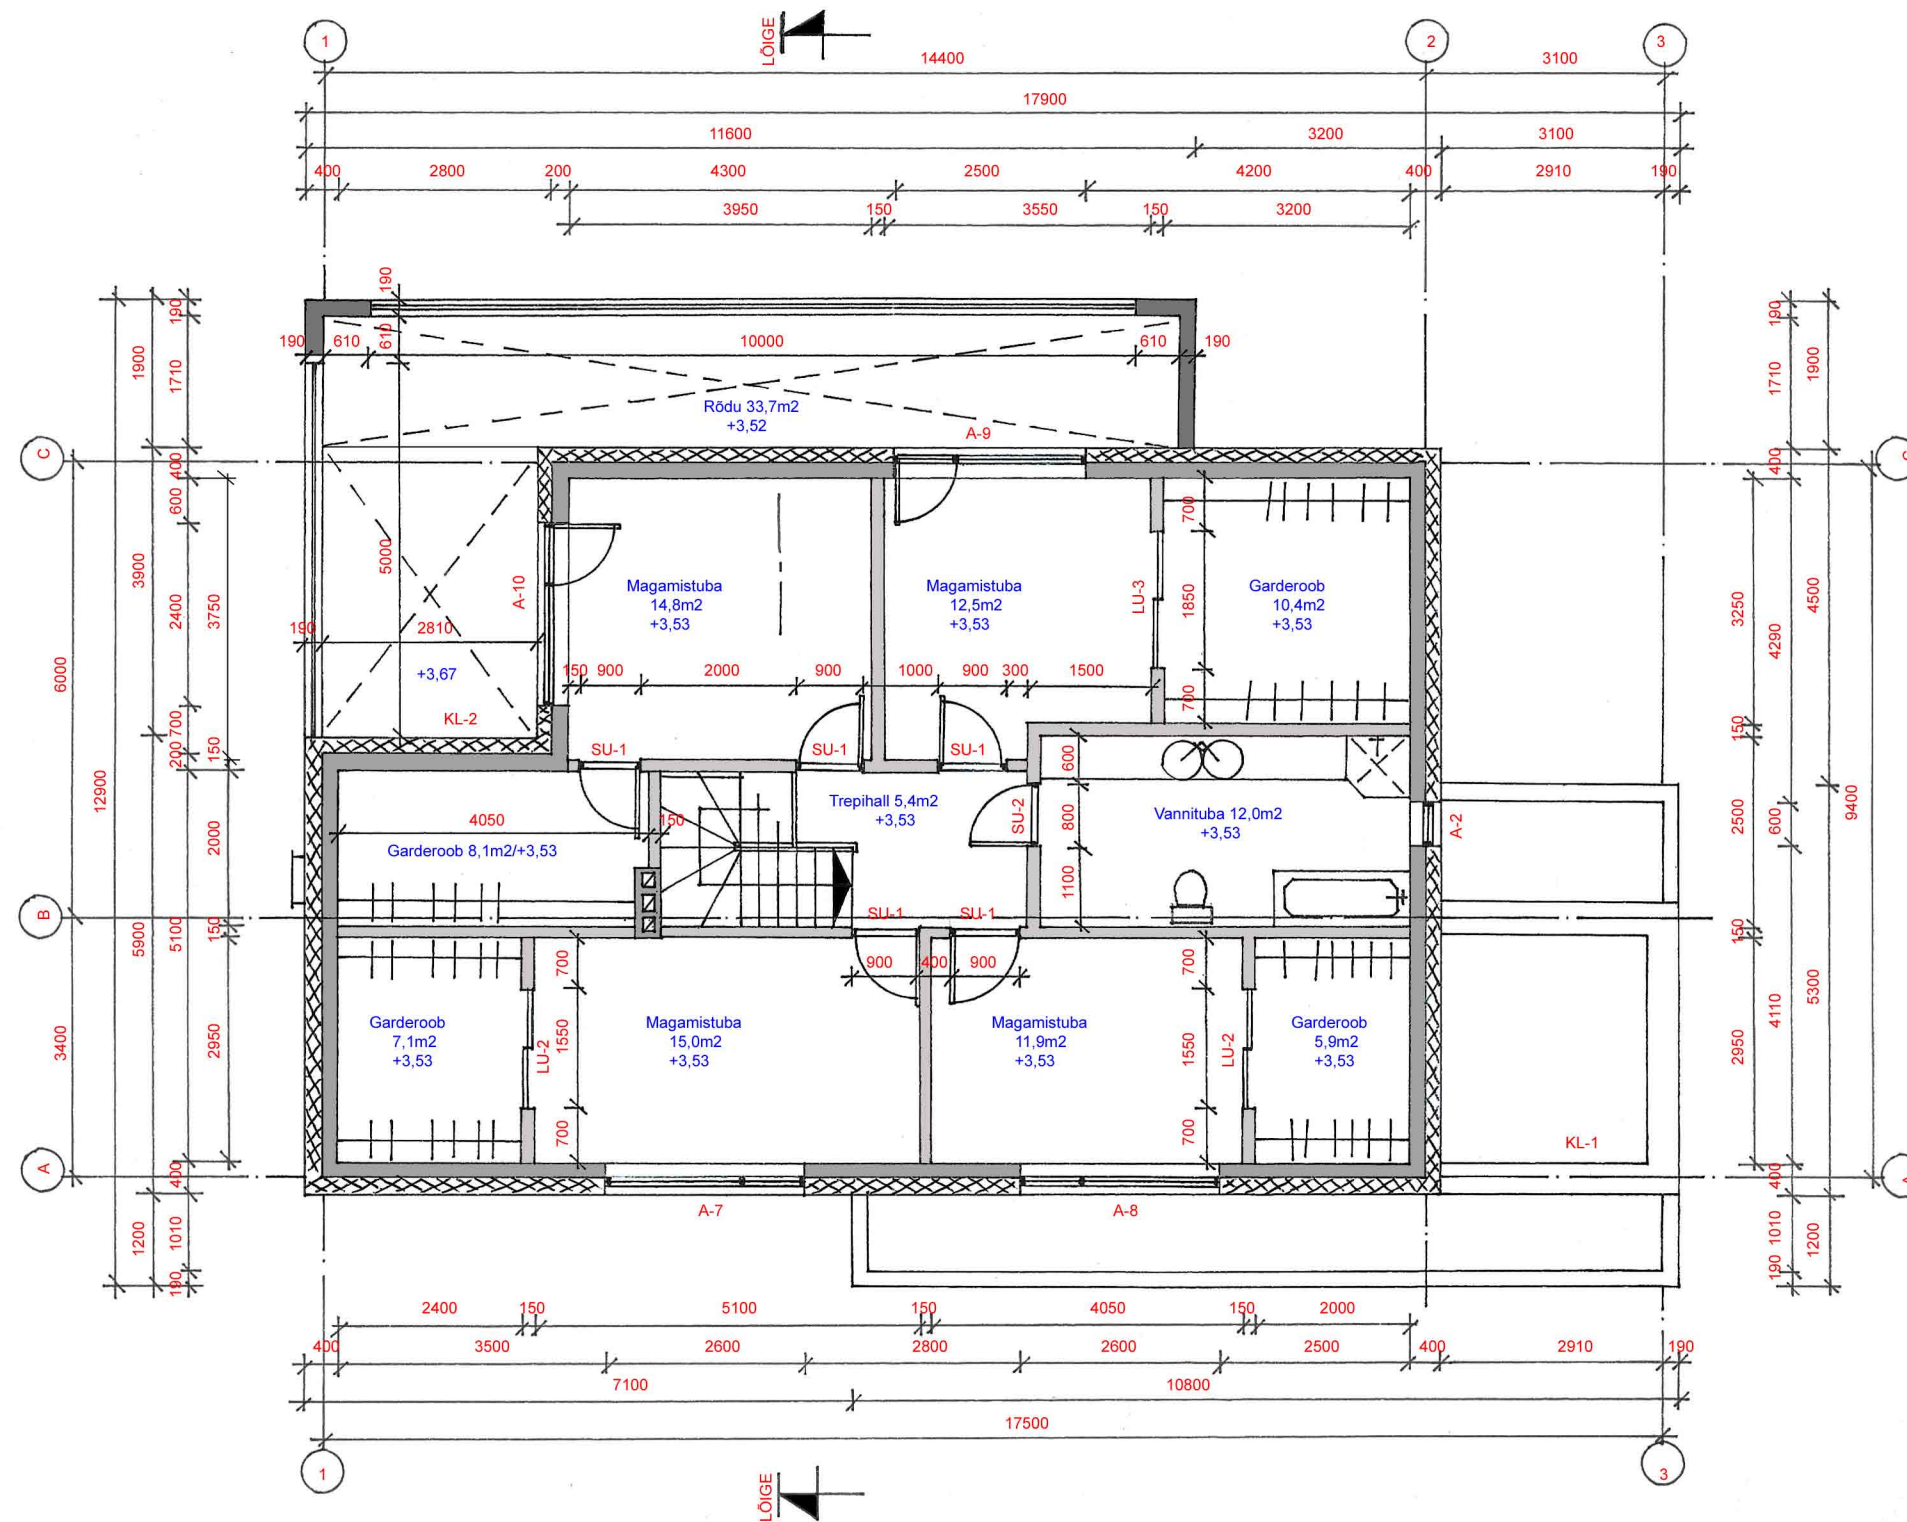

KL-1 (saunakompleksi katuslagi):
 SBS-rullmaterjal 2X
 Tuulutussoontega jäik mineraalvill 30mm
 Jäik polüuretaanist soojustusplaat/
 (PIR-plaat) 50...80mm (katuse kallele andmiseks)
 Jäik polüuretaanist soojustusplaat/
 (PIR-plaat) 150mm
 Aurutõke 1X
 Monteeritav r/b 220mm
 Puitkarkass 50x50mm, samm 600mm
 Karkassi vahel fooliumiga mineraalvill 50mm
 Sisevoodrilaud 12mm

U=0,09W/m²K

KL-2 (rödu põrand elutoa kohal):
 Puitrest 20mm
 SBS-rullmaterjal 4X
 Tuulutussoontega jäik mineraalvill 30mm
 Jäik polüuretaanist soojustusplaat/
 (PIR-plaat) 30...50mm (katuse kallele andmiseks)
 Jäik polüuretaanist soojustusplaat/
 (PIR-plaat) 150mm
 Aurutõke 1X
 Monteeritav r/b 220mm
 Riputitel metallkarkass
 Kipsplaat 13mm
 Siseviimistlus

U=0,1W/m²K