


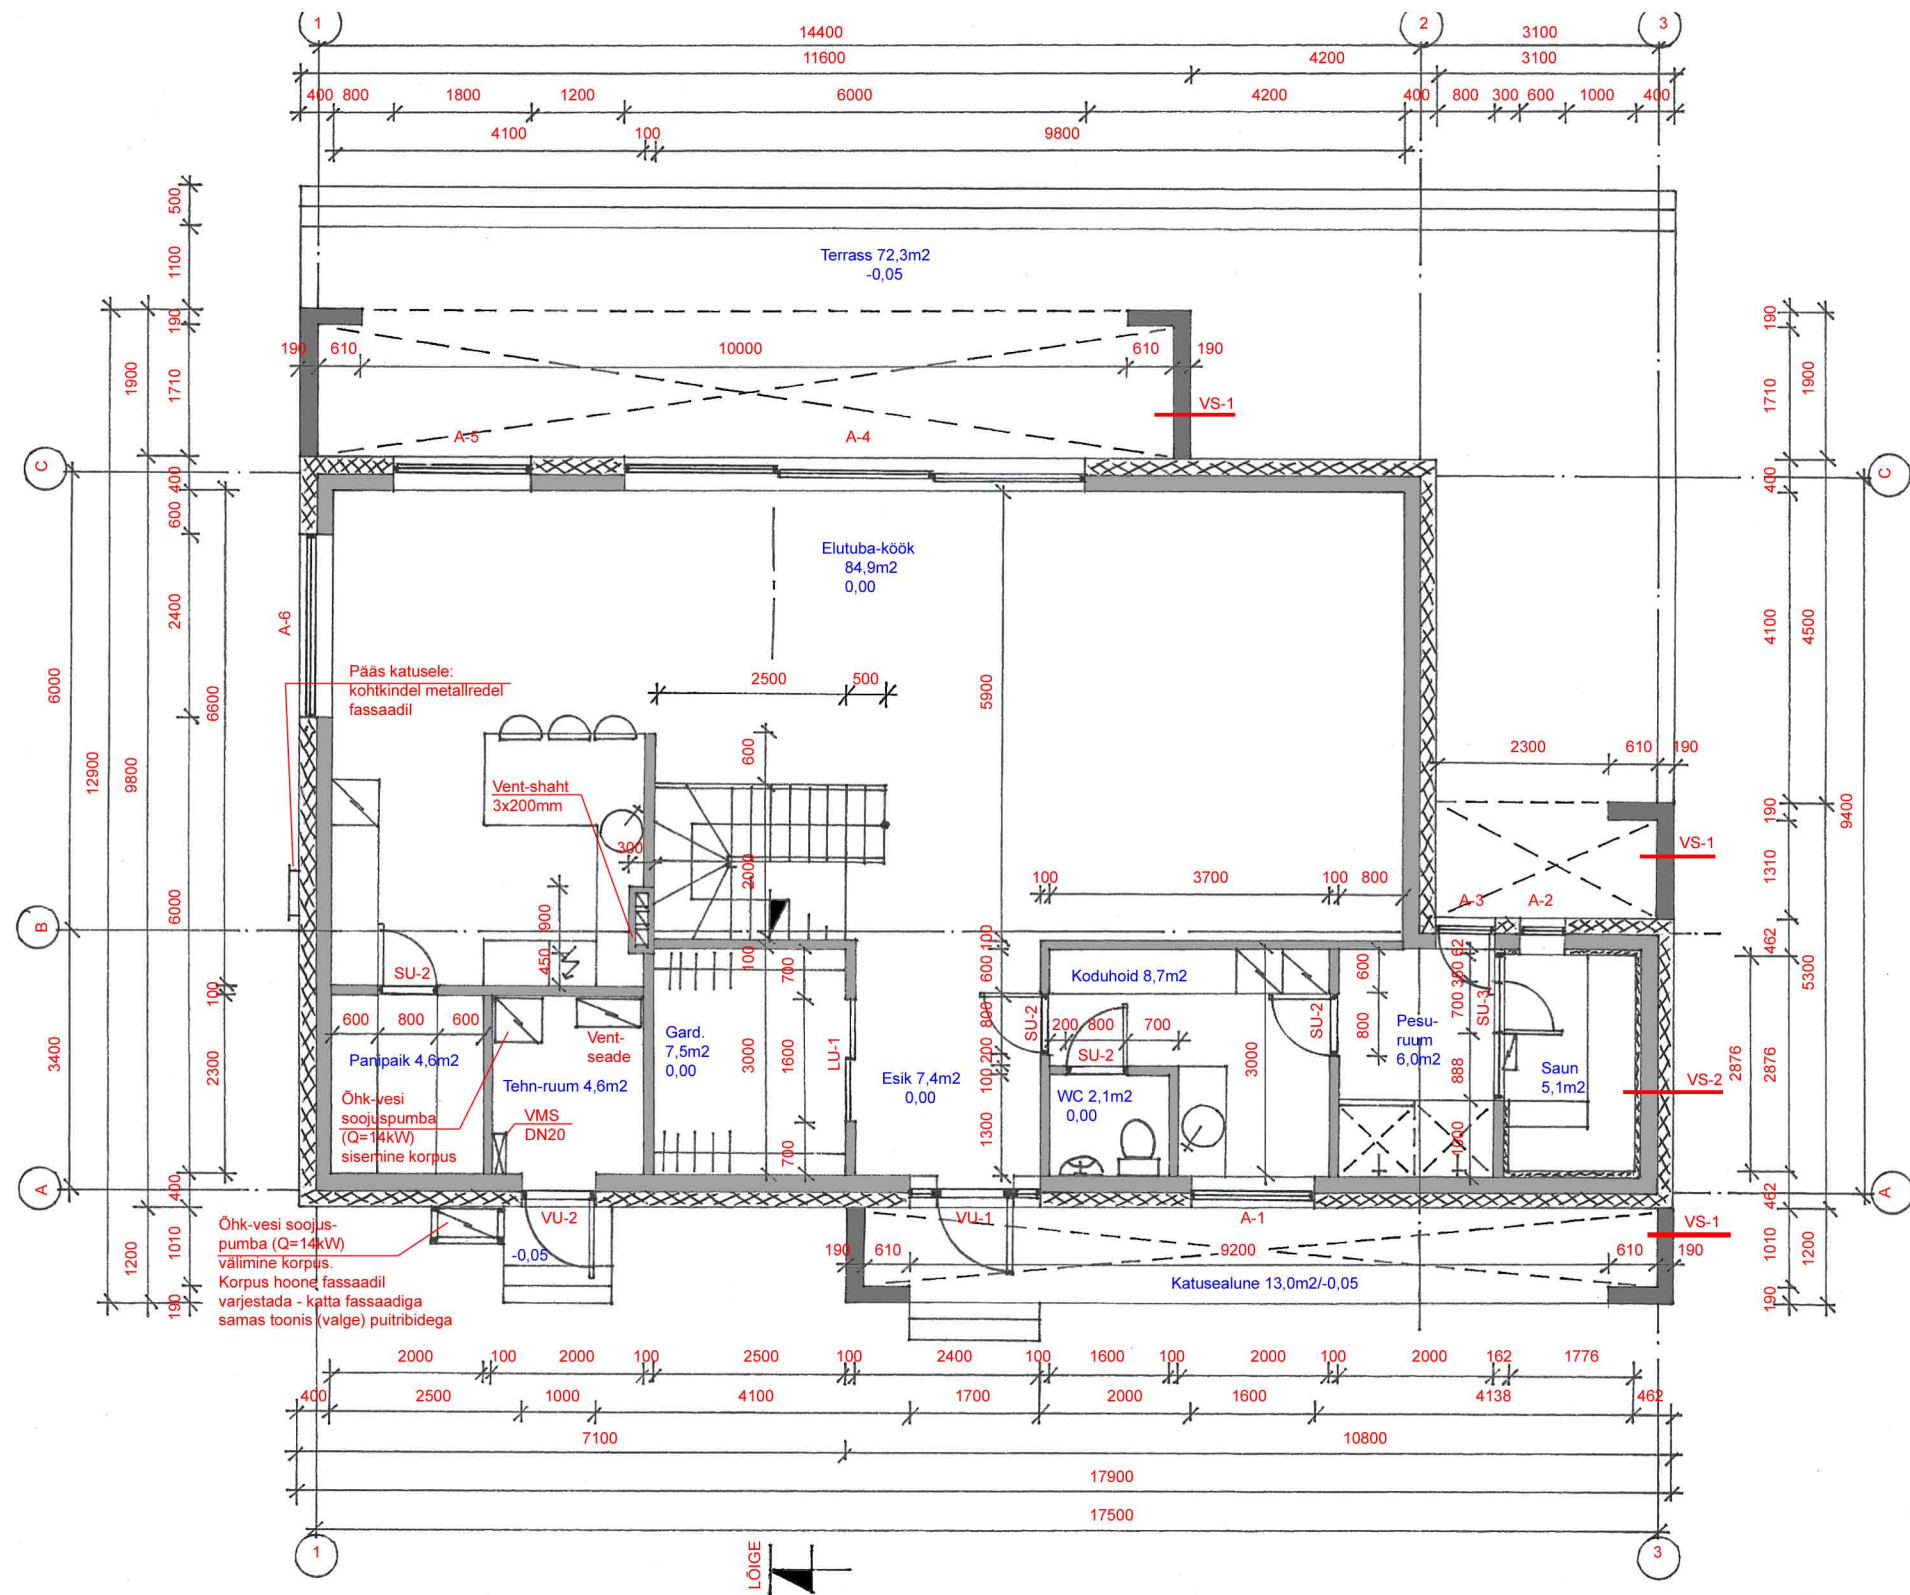

VS-1 (varikatuste kandeseinad):

Struktuurkrohv
Aluskrohv armeerimisvõrgul
Betonist õõnesplokk 190mm
Aluskrohv armeerimisvõrgul
Struktuurkrohv

VS-2 (sauna välissein):

Struktuurkrohv
Aluskrohv armeerimisvõrgul
Mineraalvill 200mm
Fibo-5-200
Aurutõke 1X
Puitkarkass 50x50mm, s=600mm
Karksaasi vahel fooliumiga mineraalvill 50mm
Sisevoodrilaud 12mm