


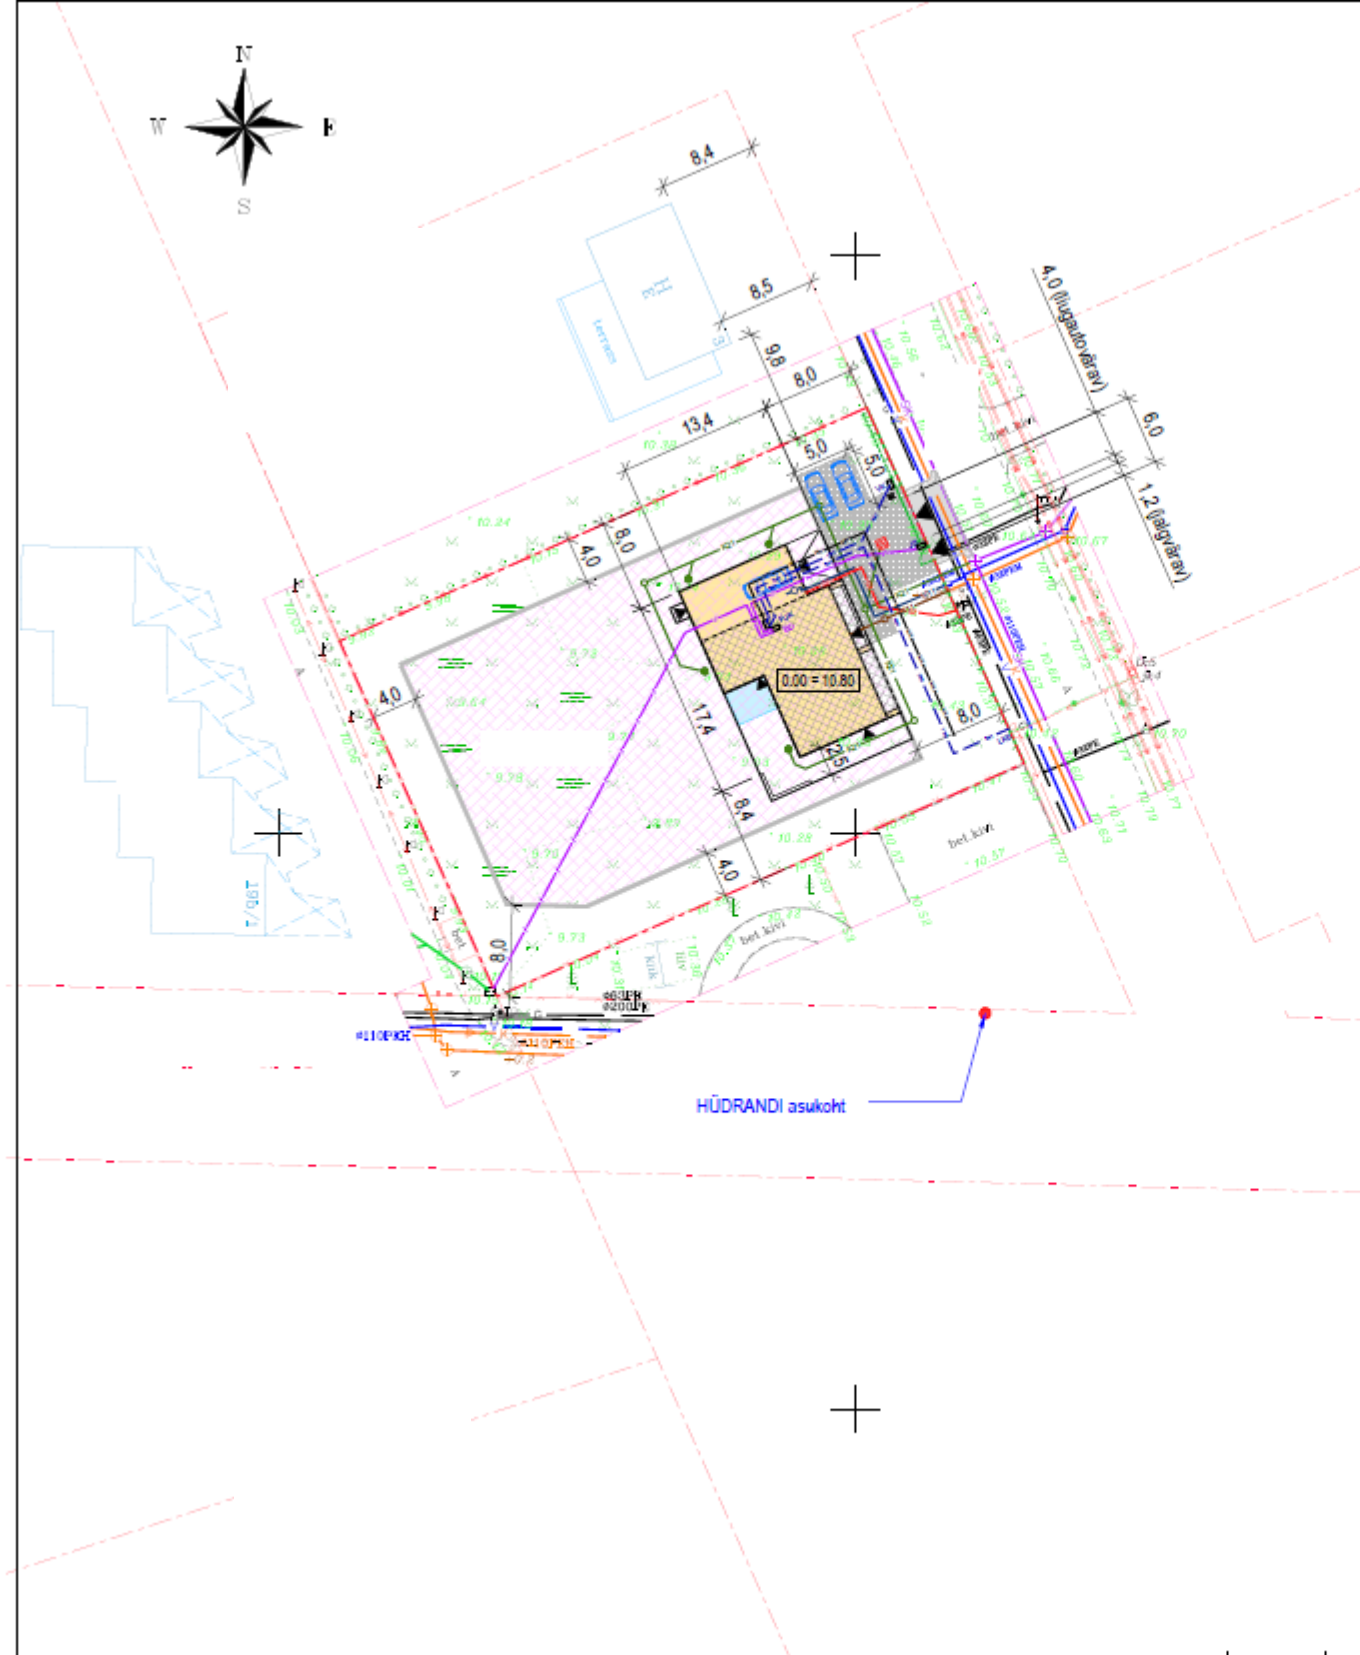

TINGMÄRGID

- KINNISTU PIIR
- LUBATAV HOONESTUSALA
- PROJEKTEERITAV ÜKSIKELAMU, sh
- hoone 2. korrus koos terrassi ja lodžadega
- JUURDEPÄÄS KRUNDILE / HOONESSE
- PROJ. KAETUD TERRASS
- OLEMASOLEV VÕRKAED
- OLEMASOLEV LIPPAED
- OLEMASOLEV METALLAED
- PROJ. TERASPOSTIDEL LIPPAED;
LATID VERIKAALSED; H=1,5 m; L=33,7 m
- PROJ. TEEKATE (betoonkivid, toon - hall)
- PROJ. ASFALTBETONKATE
- PROJ. TEEPEENAR
- OLMEJÄÄTMETE KOGUMISKONTEINER
- OLEMASOLEV VEETORUSTIK
- OL.OL. KANALISATSIOONI TORUSTIK
- OL.OL. SURVEKANALISAT. TORUSTIK
- OLEMASOLEV GAASITORUSTIK
- OL.OL. SADEMEVEEKANAL. TORUSTIK
- OLEMASOLEV MP KAABEL
- OLEMASOLEV SIDEKAABEL
- OLEMASOLEV SIDE KANALISATSIOON

TEHNILISED ANDMED

Katastriüksuse sihtotstarve	Elamumaa 100%
KRUNDI PINDALA	1685 m ²
EHITISEALUNE PIND, sh	198,0 m ²
kaetud terrass	11,1 m ²
MAAPEALSE OSA ALUNE PIND	198,0 m ²
MAA-ALUSE OSA ALUNE PIND	-
MAAPEALSETE KORRUSTE ARV	2
MAA-ALUSTE KORRUSTE ARV	-
ABSOLUUTNE KÕRGUS	18,4 m
KÕRGUS	7,9 m
PIKKUS	17,4 m
LAIUS	13,4 m
SÜGAVUS	-
SULETUD NETOPIND	223,9 m ²
KÕETAV PIND	223,9 m ²
HOONE MAHT (vt märkus p. 4)	1059 m ³
MAAPEALSE OSA MAHT	1059 m ³
ELURUUMIDE PIND	189,4 m ²
ÜLDKASUTATAV PIND	30,2 m ²
TEHNOPIND	4,3 m ²
MITTEELURUUMIDE PIND	-

Märkused:

- Asendiplaan on koostatud maa-ala plaani tehnovõrkudega alusel (GeoEx OÜ, töö nr G21044, aprill 2021.a).
- Koordinaadid L-EST 97 süsteemis, kõrgused EVRS (EH2000) süsteemis.
- Katastriüksuste piirid saadud Riigi Maa-ametist digitaalselt ja lisatud joonisele seisuga 19.04.2021.a.
- Kaetud terrassi maht ei kuulu hoone mahtu.
- Projekteeritavate tehnovõrkude tingimärgid vt joonis AS-4.