


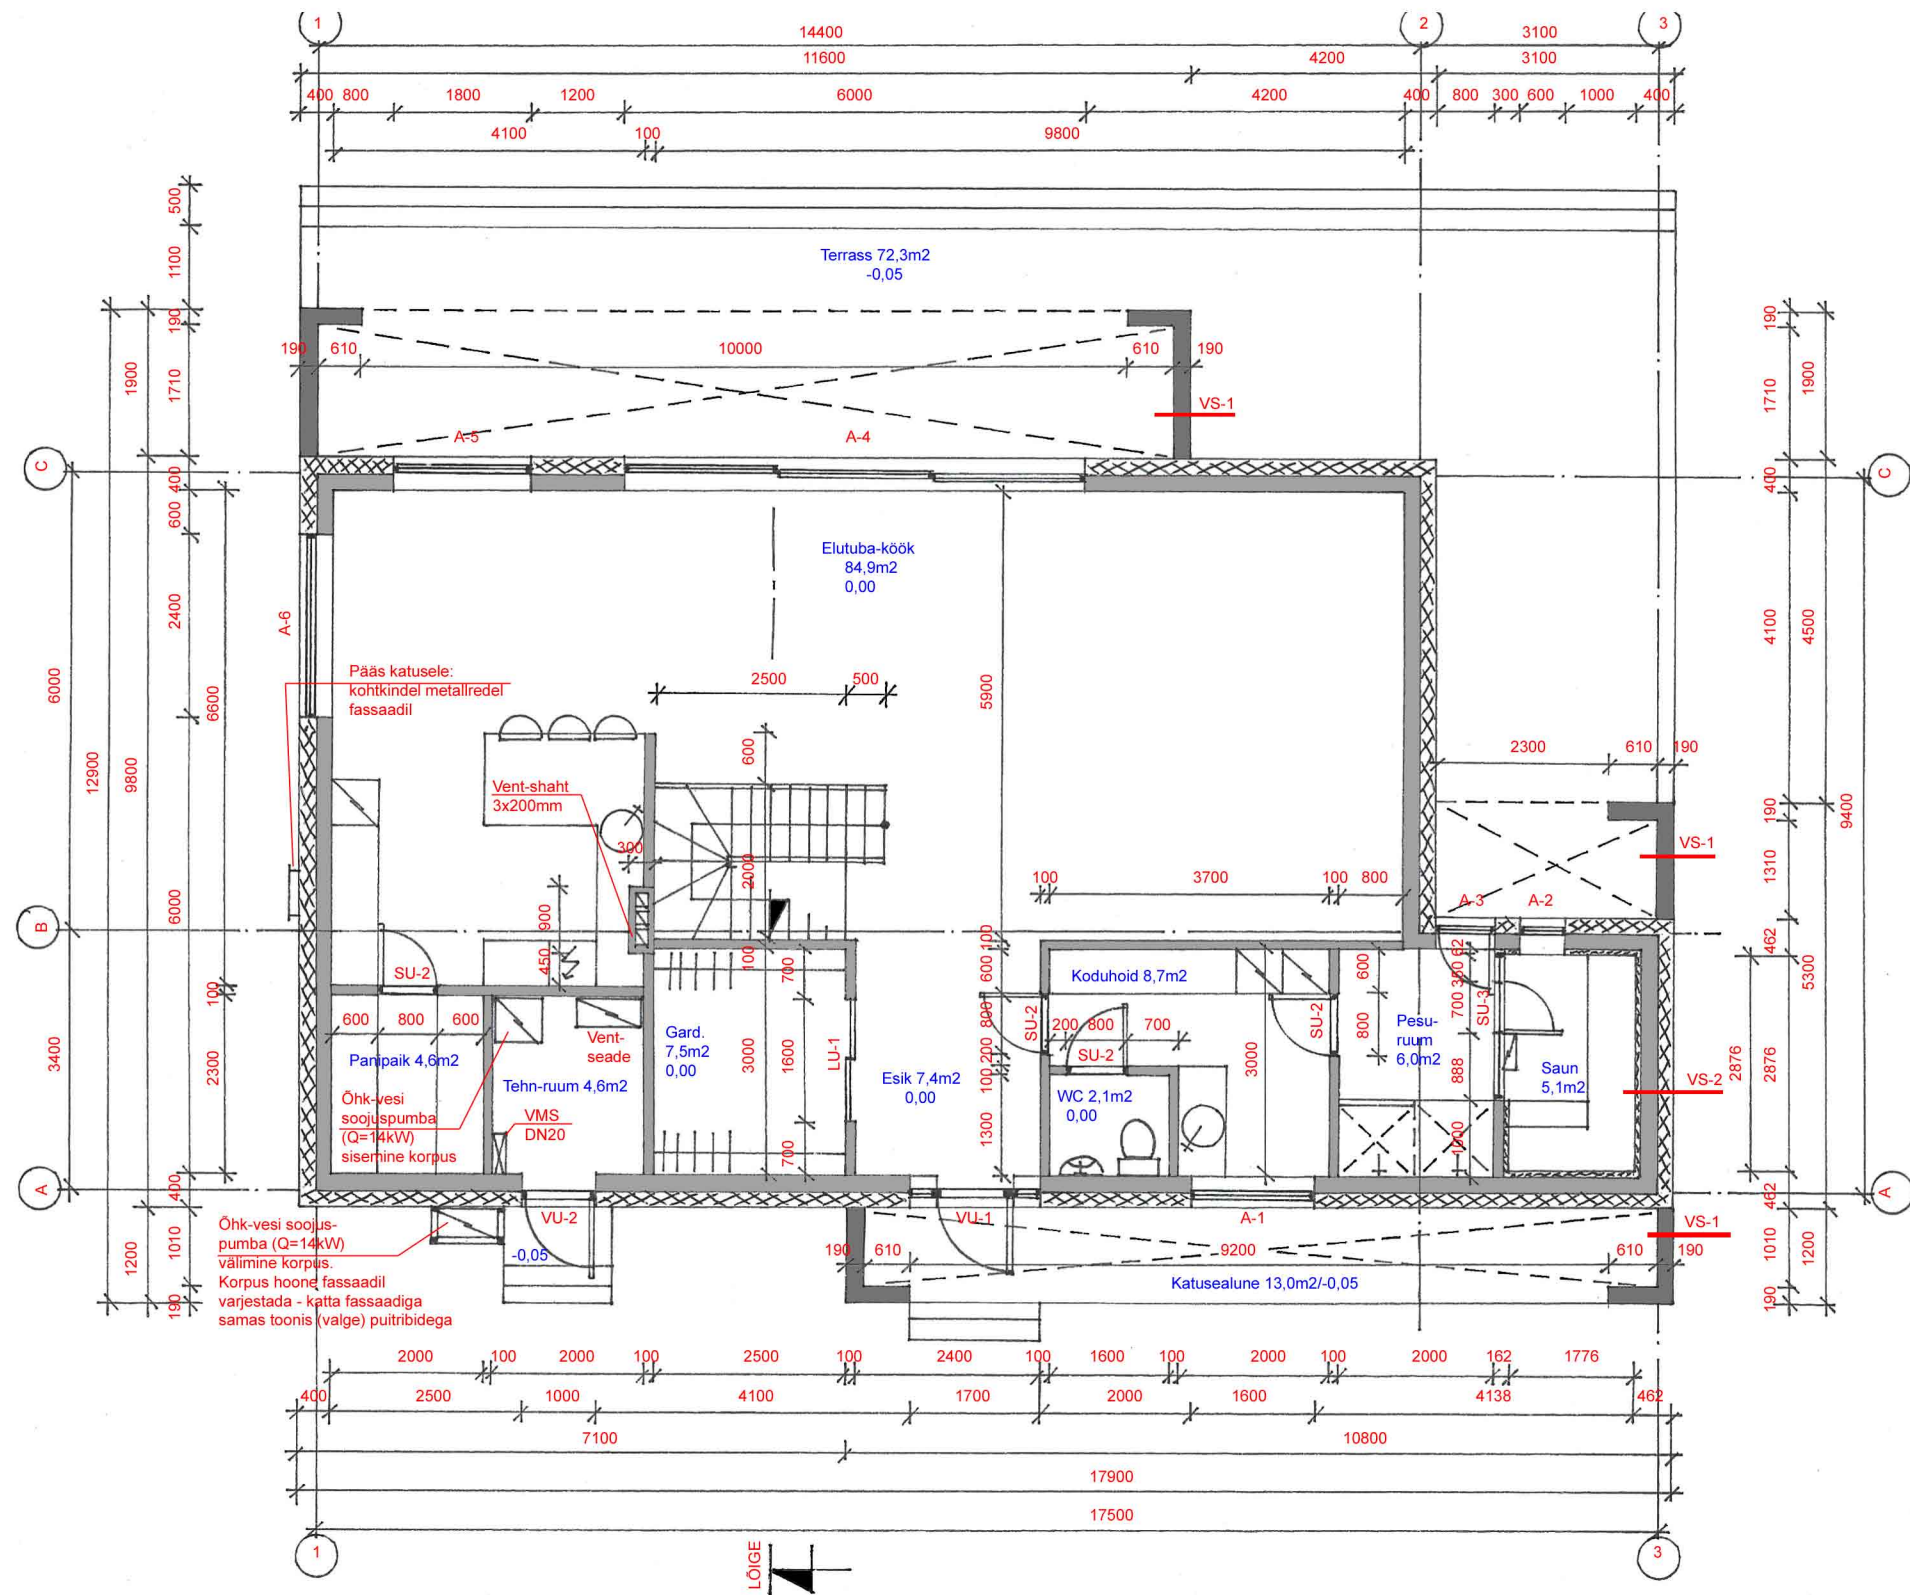

VS-1 (varikatuste kandeseinad):
 Struktuurkrohv
 Aluskrohv armeerimisvõrgul
 Betoonist õõnesplokk 190mm
 Aluskrohv armeerimisvõrgul
 Struktuurkrohv

VS-2 (sauna välissein):
 Struktuurkrohv
 Aluskrohv armeerimisvõrgul
 Mineraalvill 200mm
 Fibo-5-200
 Aurutõke 1X
 Puitkarkass 50x50mm, s=600mm
 Karksaasi vahel fooliumiga mineraalvill 50mm
 Sisevoodrilaud 12mm