


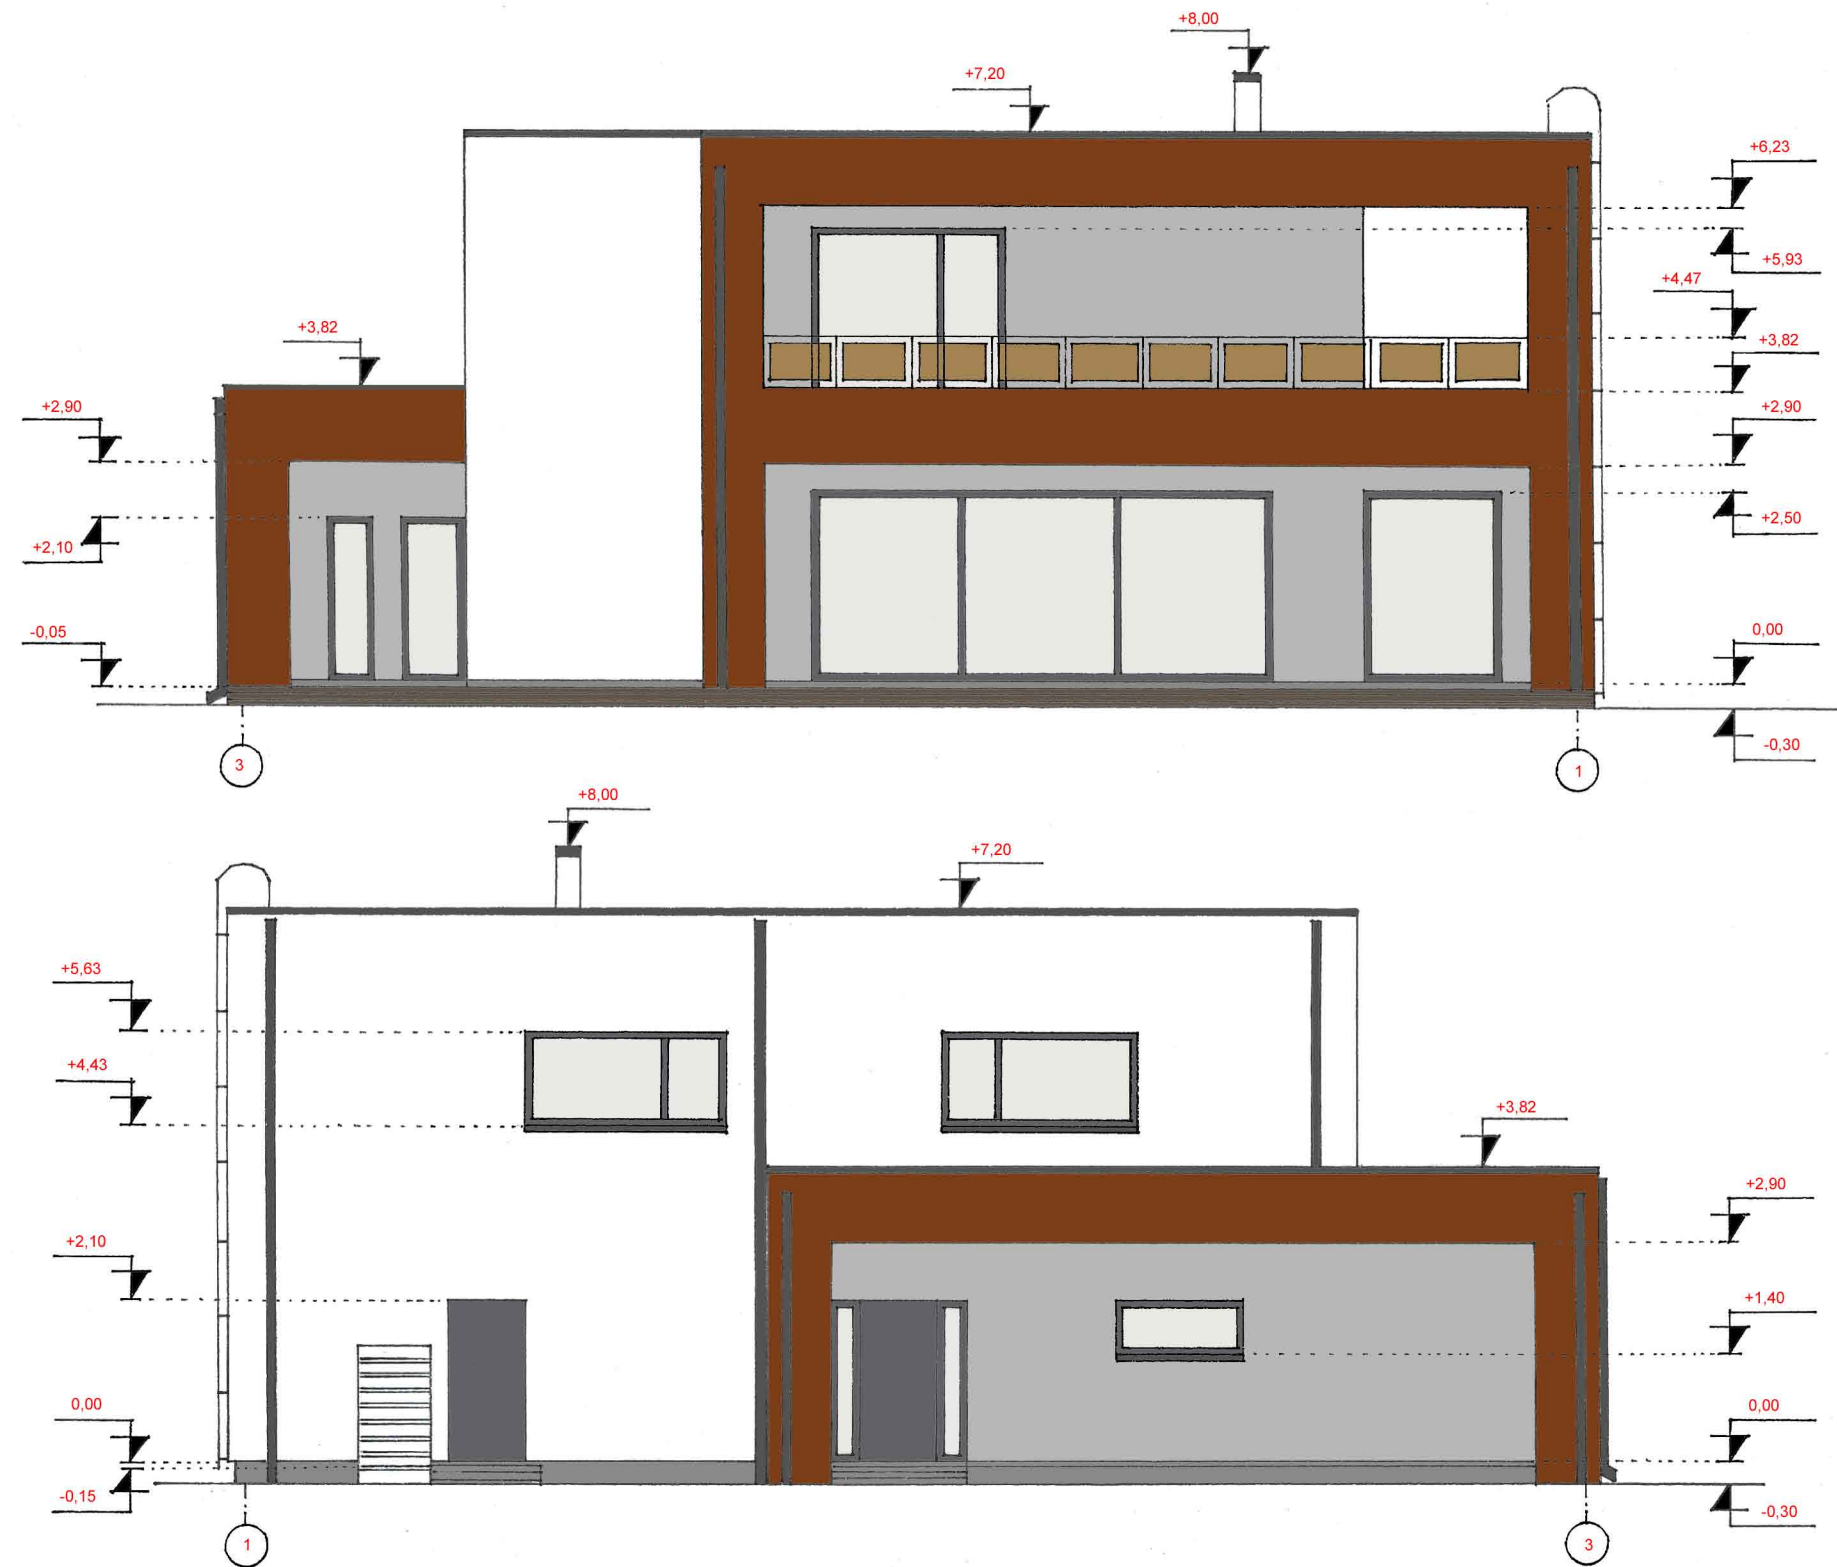

ÜKSIKELAMU VÄLISVIIMISTLUSE VÄRVILAHENDUS:

- SOKKEL - tumehall soklikrohv - TIKKURILA FACADE 4984
- VÄLISTREPP - tumehall klinkerplaat - TIKKURILA FACADE 4990
- VÄLISSEIN - valge struktuurkrohv
- VÄLISSEIN - hall struktuurkrohv - TIKKURILA FACADE 4982
- VARIKATUSTE KANDESEINAD - pruun struktuurkrohv - TIKKURILA FACADE RAL8004
- ÕHK-VESI SOOJUSPUMP VÄLIMINE KORPUS - pumba korpus varjestada valgete puitribidega
- AKNA RAAM - tumehall PVC-raam - 4991
- AKNA VEEPLEKK - tumehall - RUUKKI RR23
- VÄLISUKS - tumehall puidust välisuks - TIKKURILA FACADE 4991
- KATUSETARVIKUD - tumehall - RUUKKI RR23
- VENTILATSIOONIKORSTEN - valge krohv
- TERRASS - pruun kestva puit - TIKKURILA FACADE 4967
- RÕDU KLAASPIIRE - pruun karastatud klaas - TIKKURILA FACADE 4955