


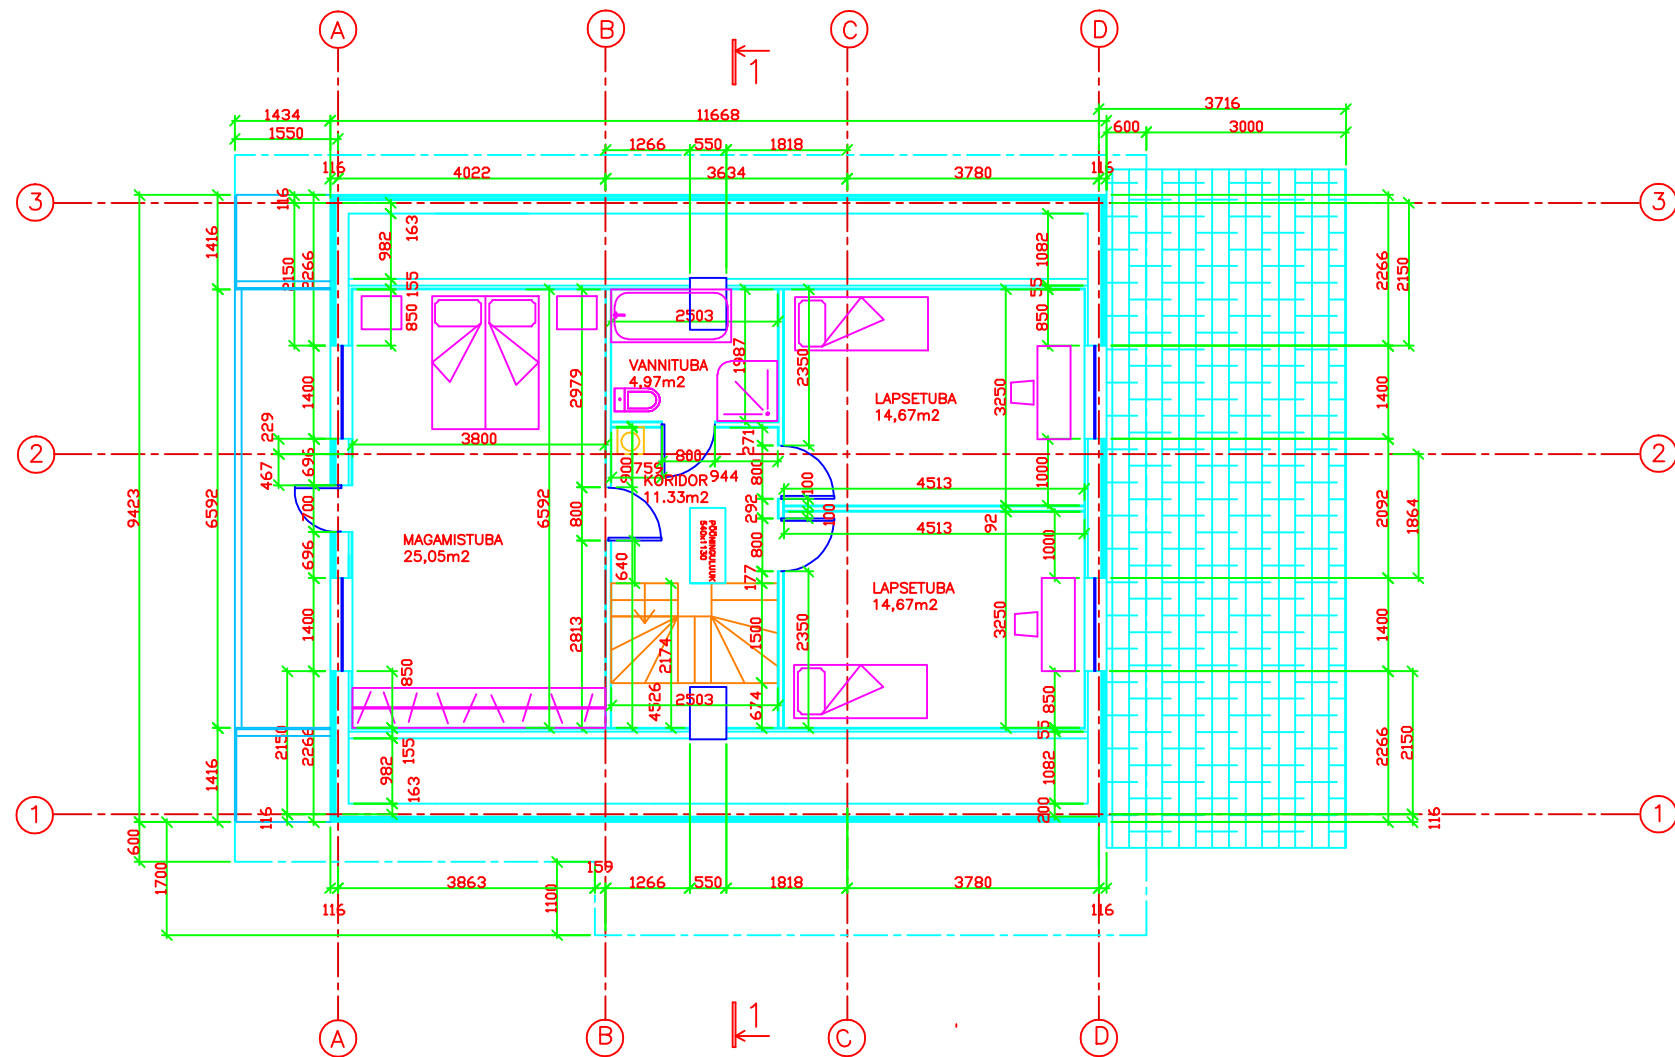

	Töö nimetus			Mõõt:		
	ÜKSIKELAMU			1:100		
	Projekteeris:	Eduard Onufreitšuk		Objekti asukoht: Harju maakond, Saku vald, Tänassilma küla, Sookolli tn.21		
	Vastutav ins.:					
			Joonise nimetus: II KORRUSE PLAAN			
			Leht:	Tähis:		
			Lehti:			