


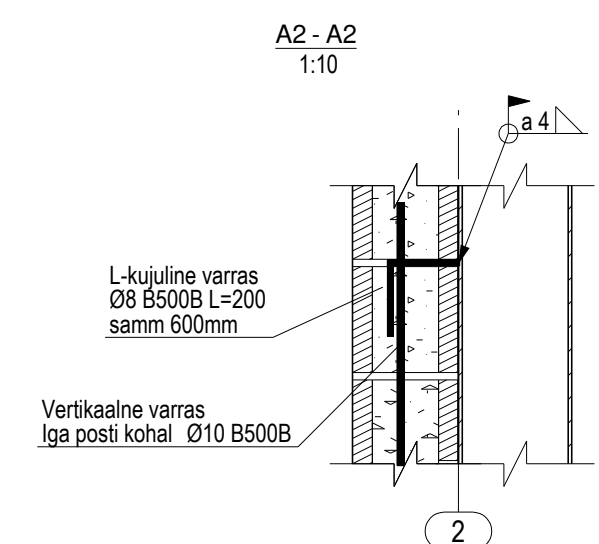
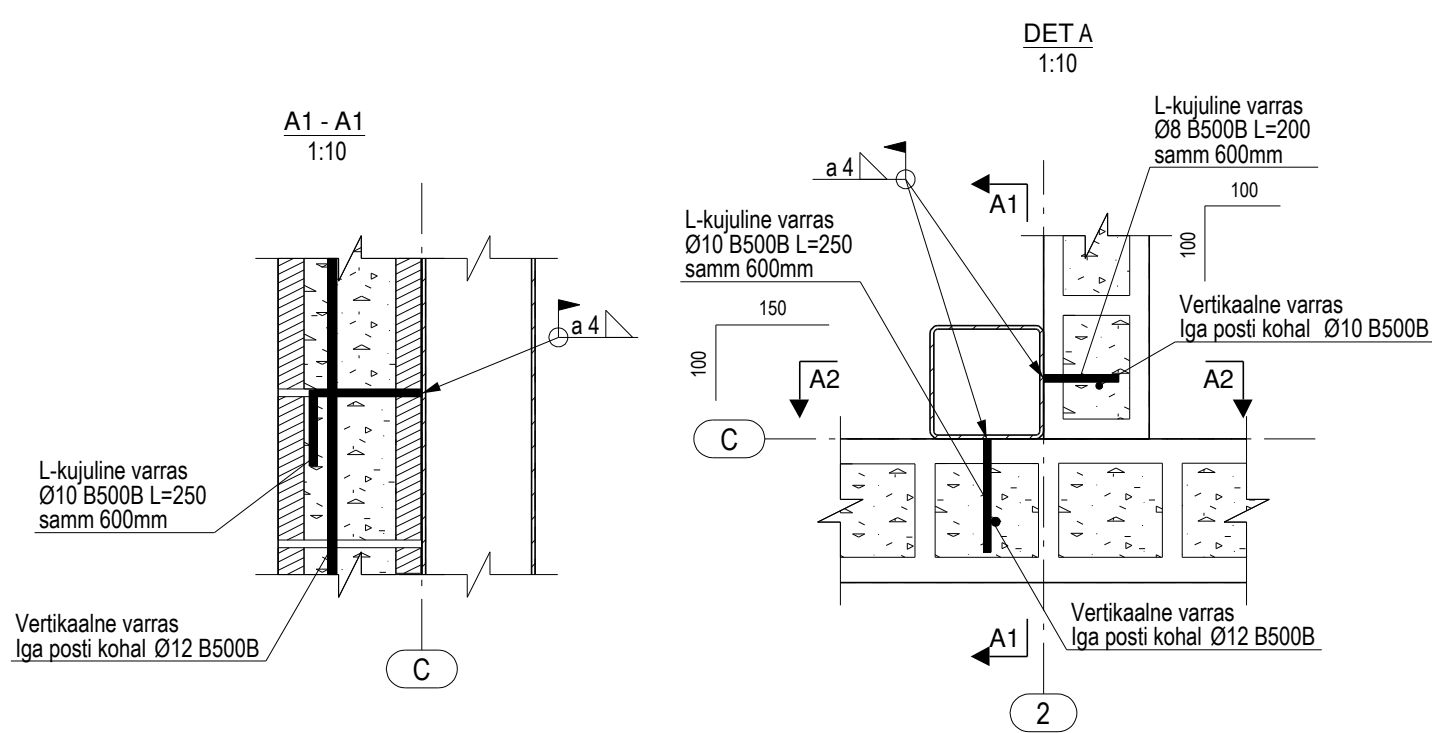
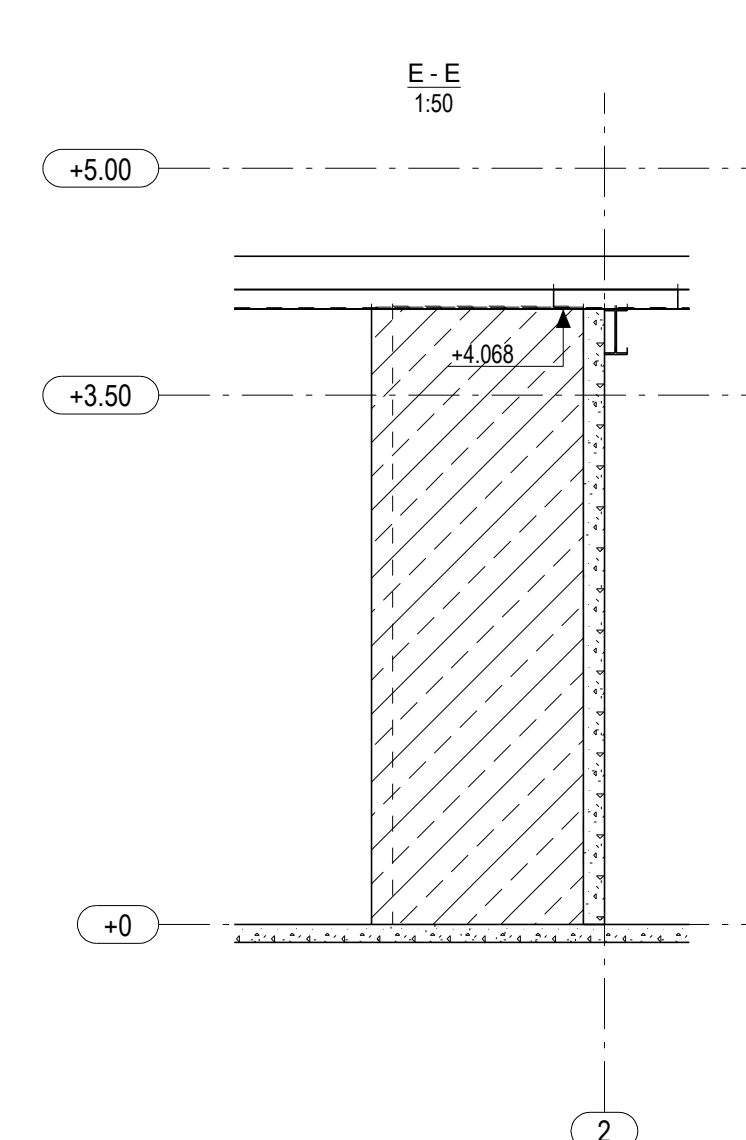
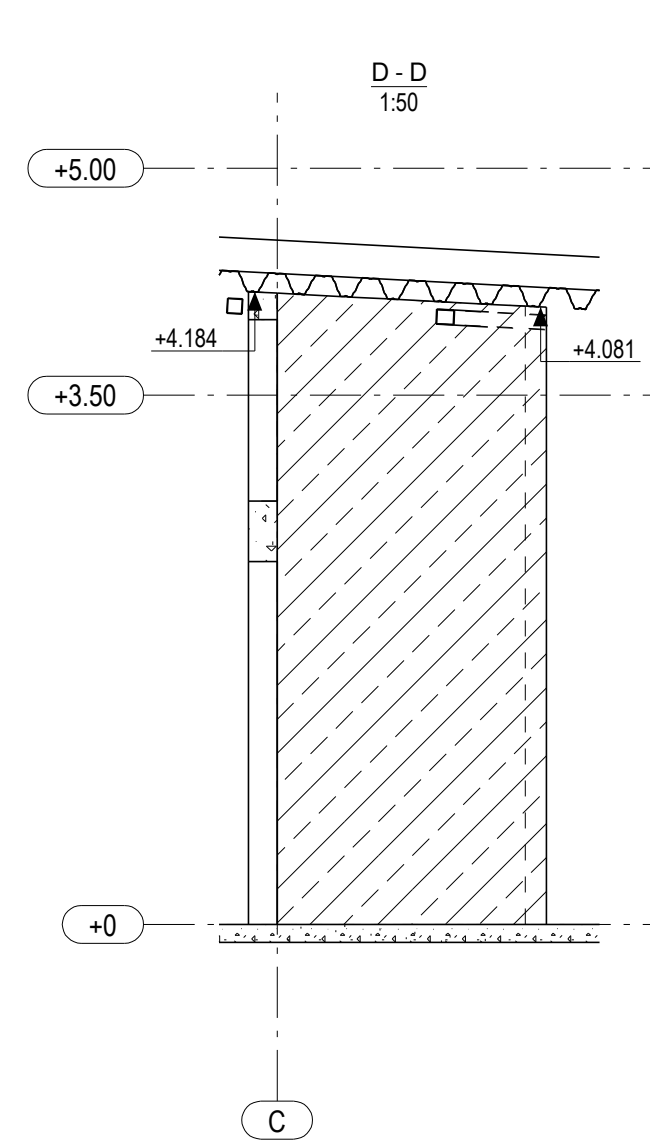
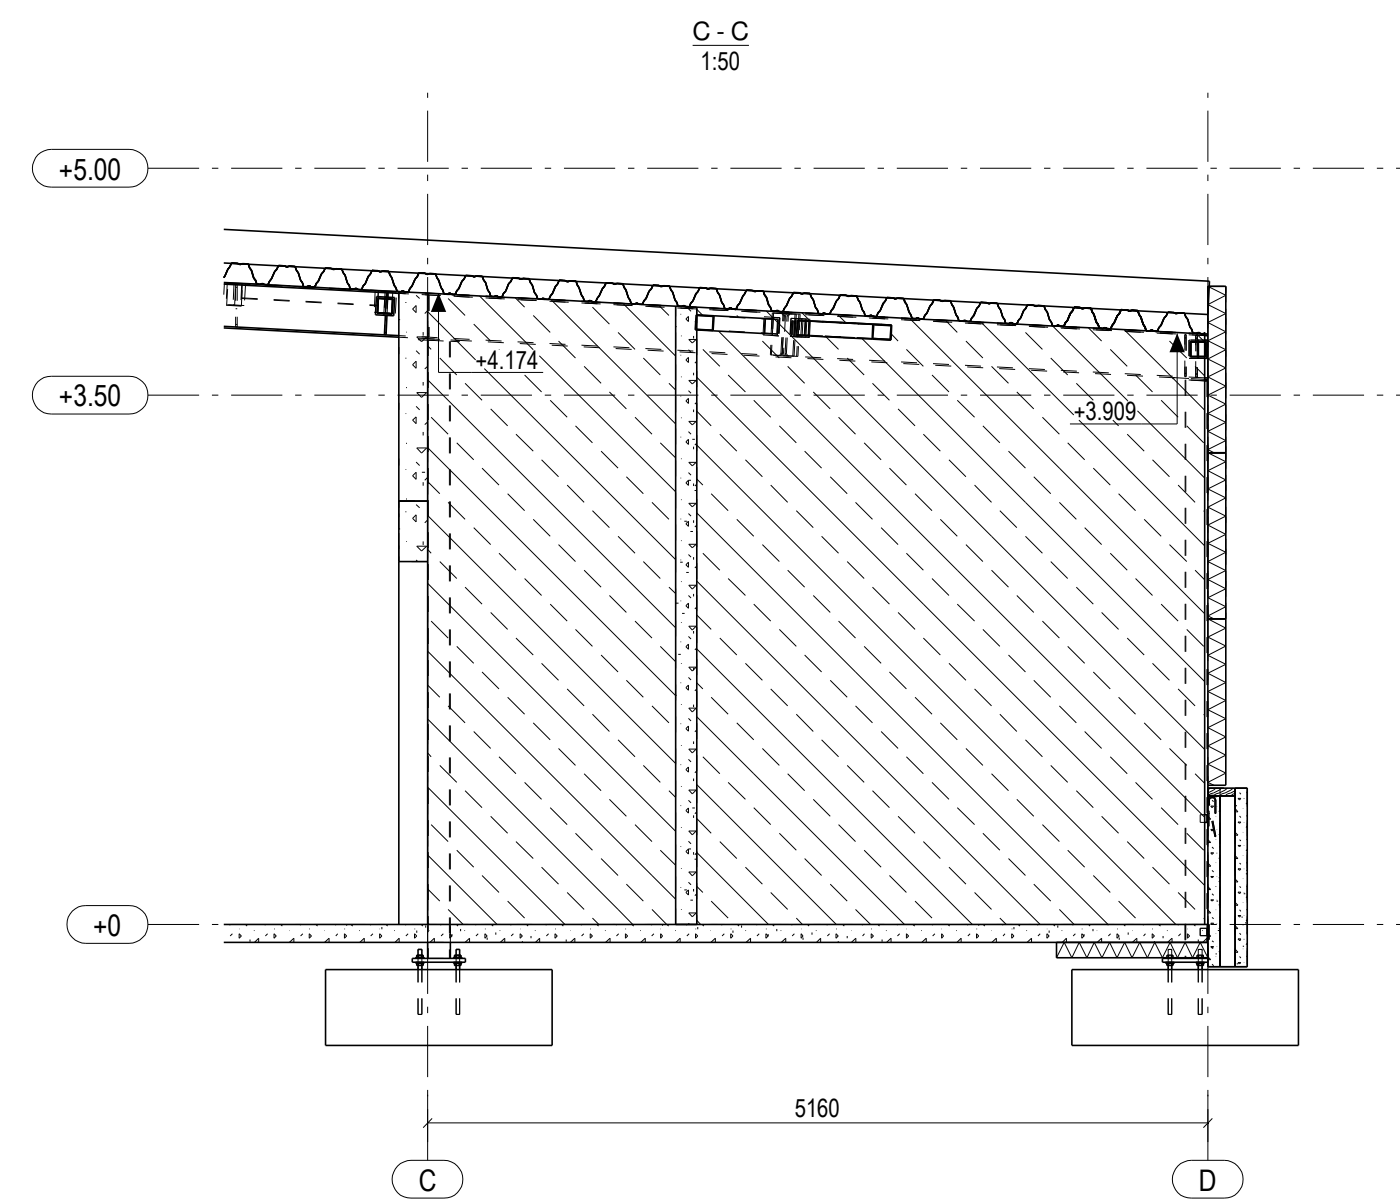
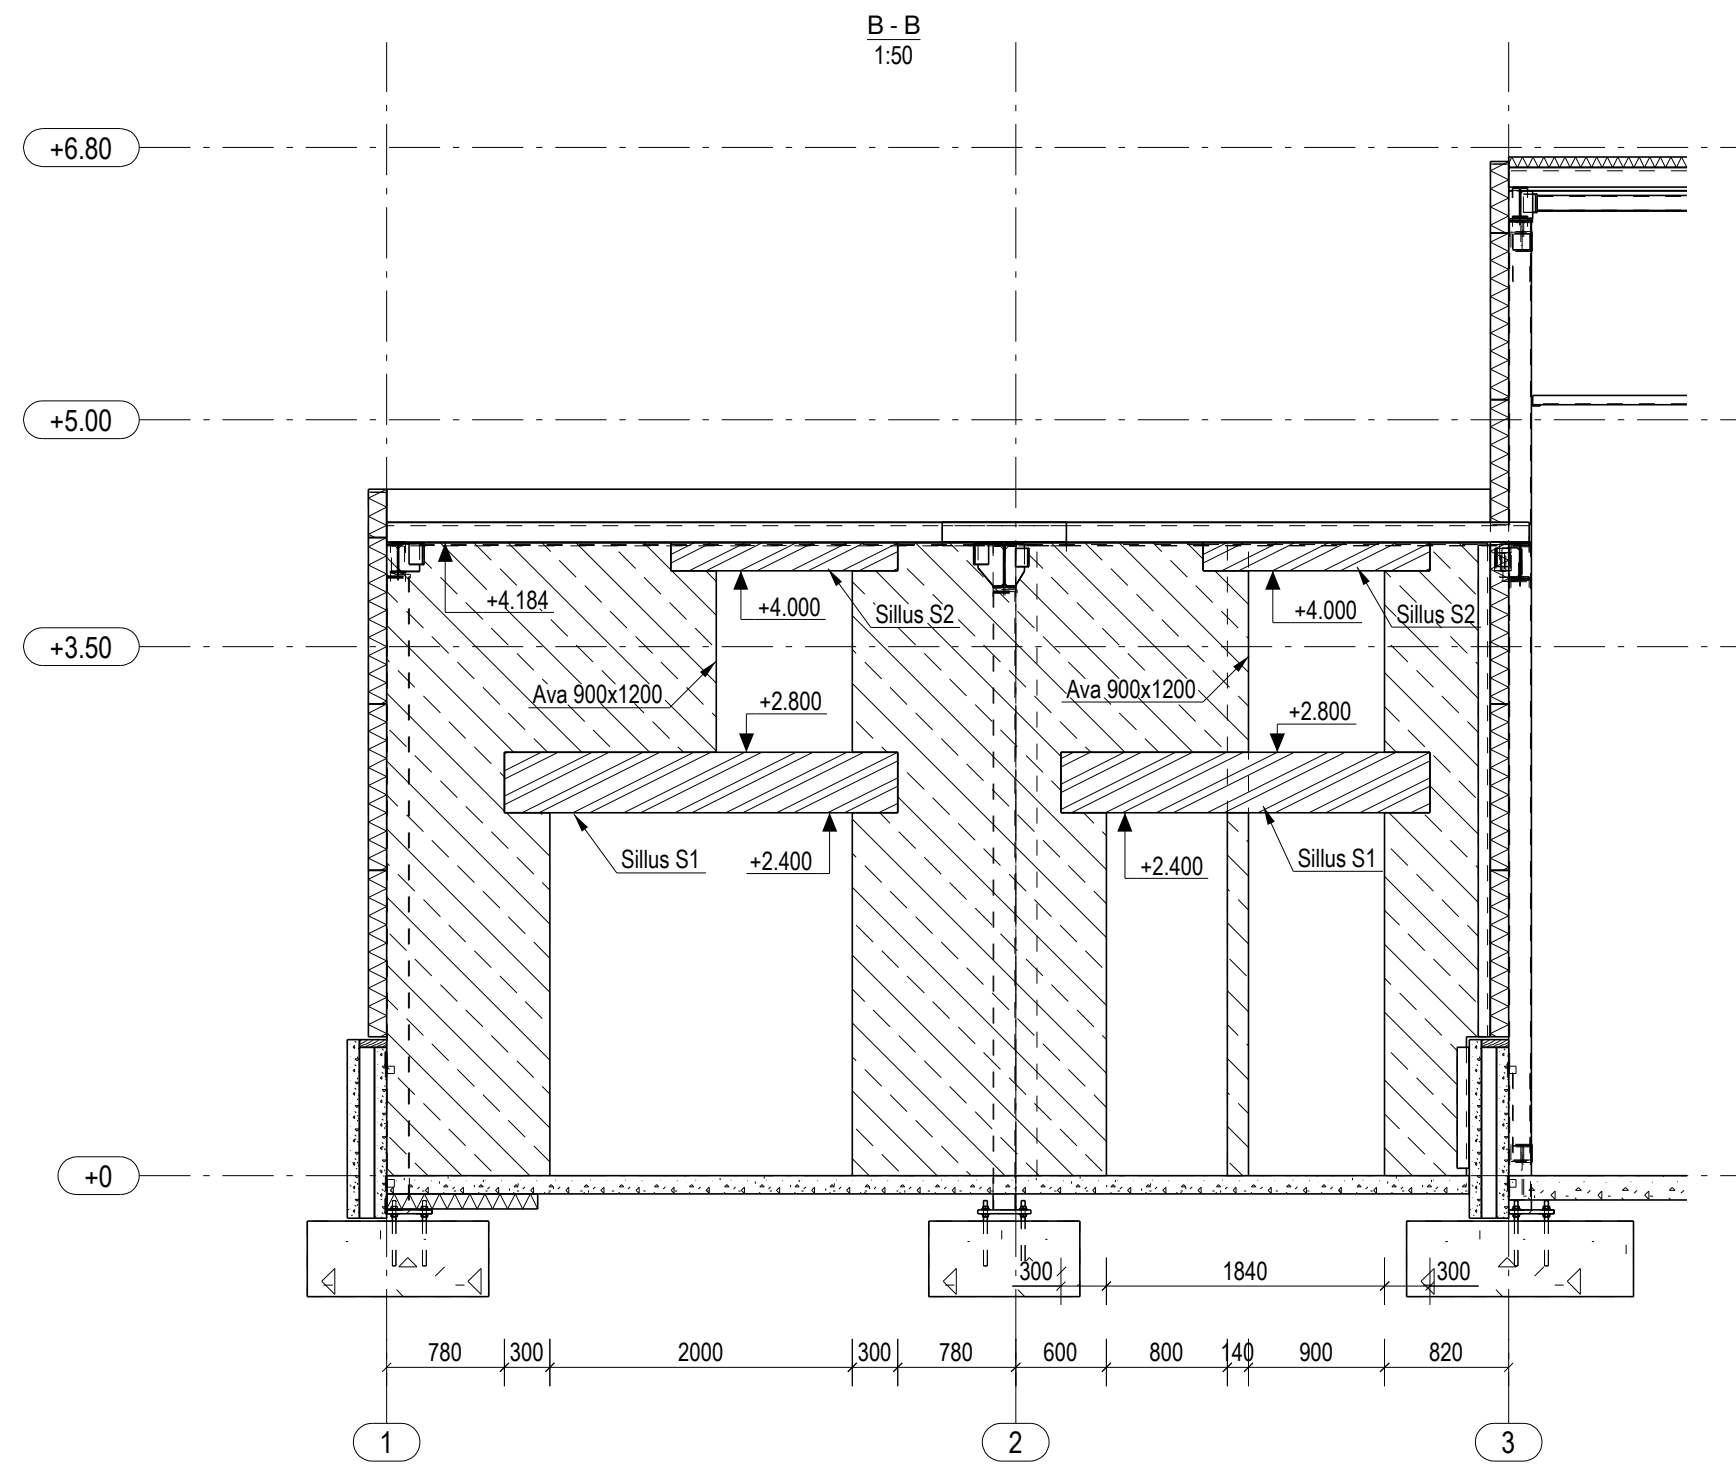
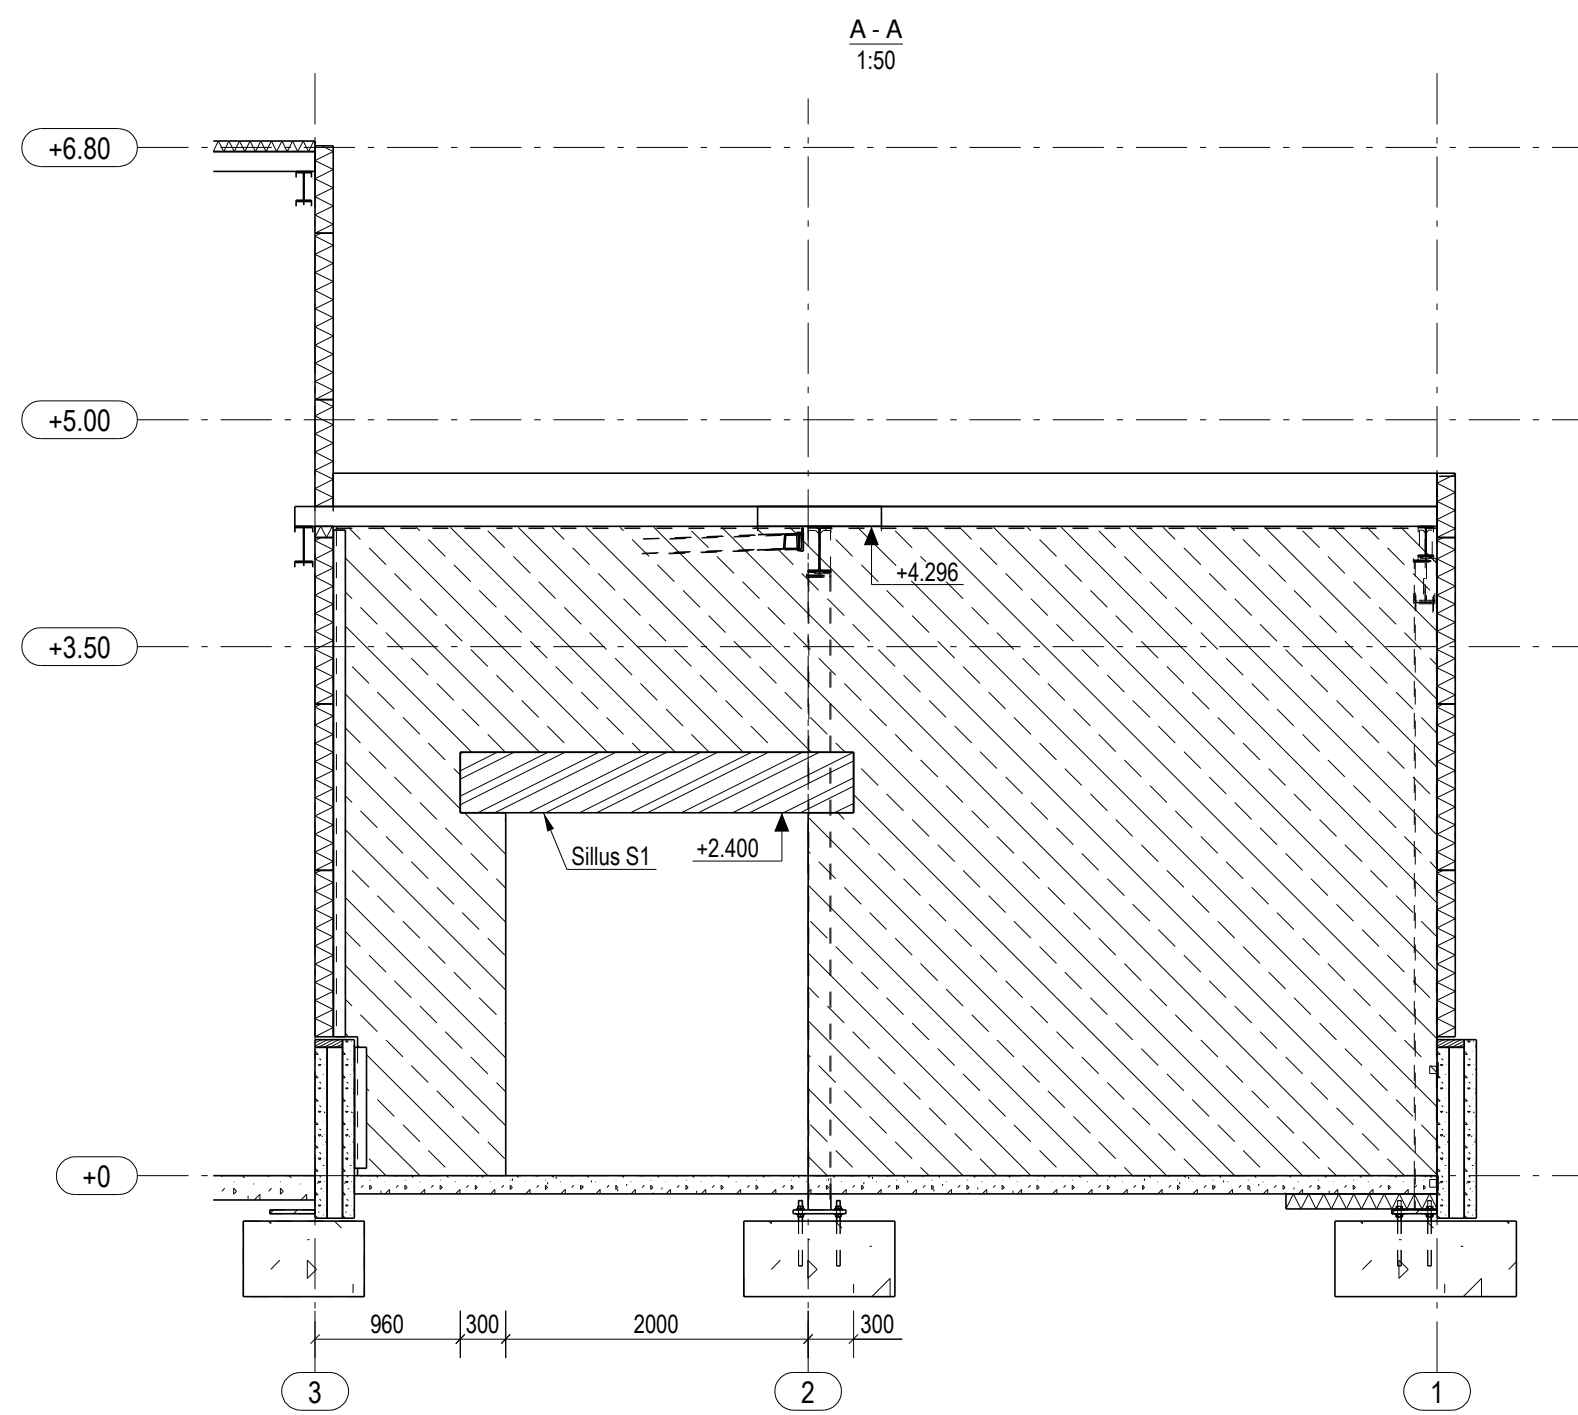


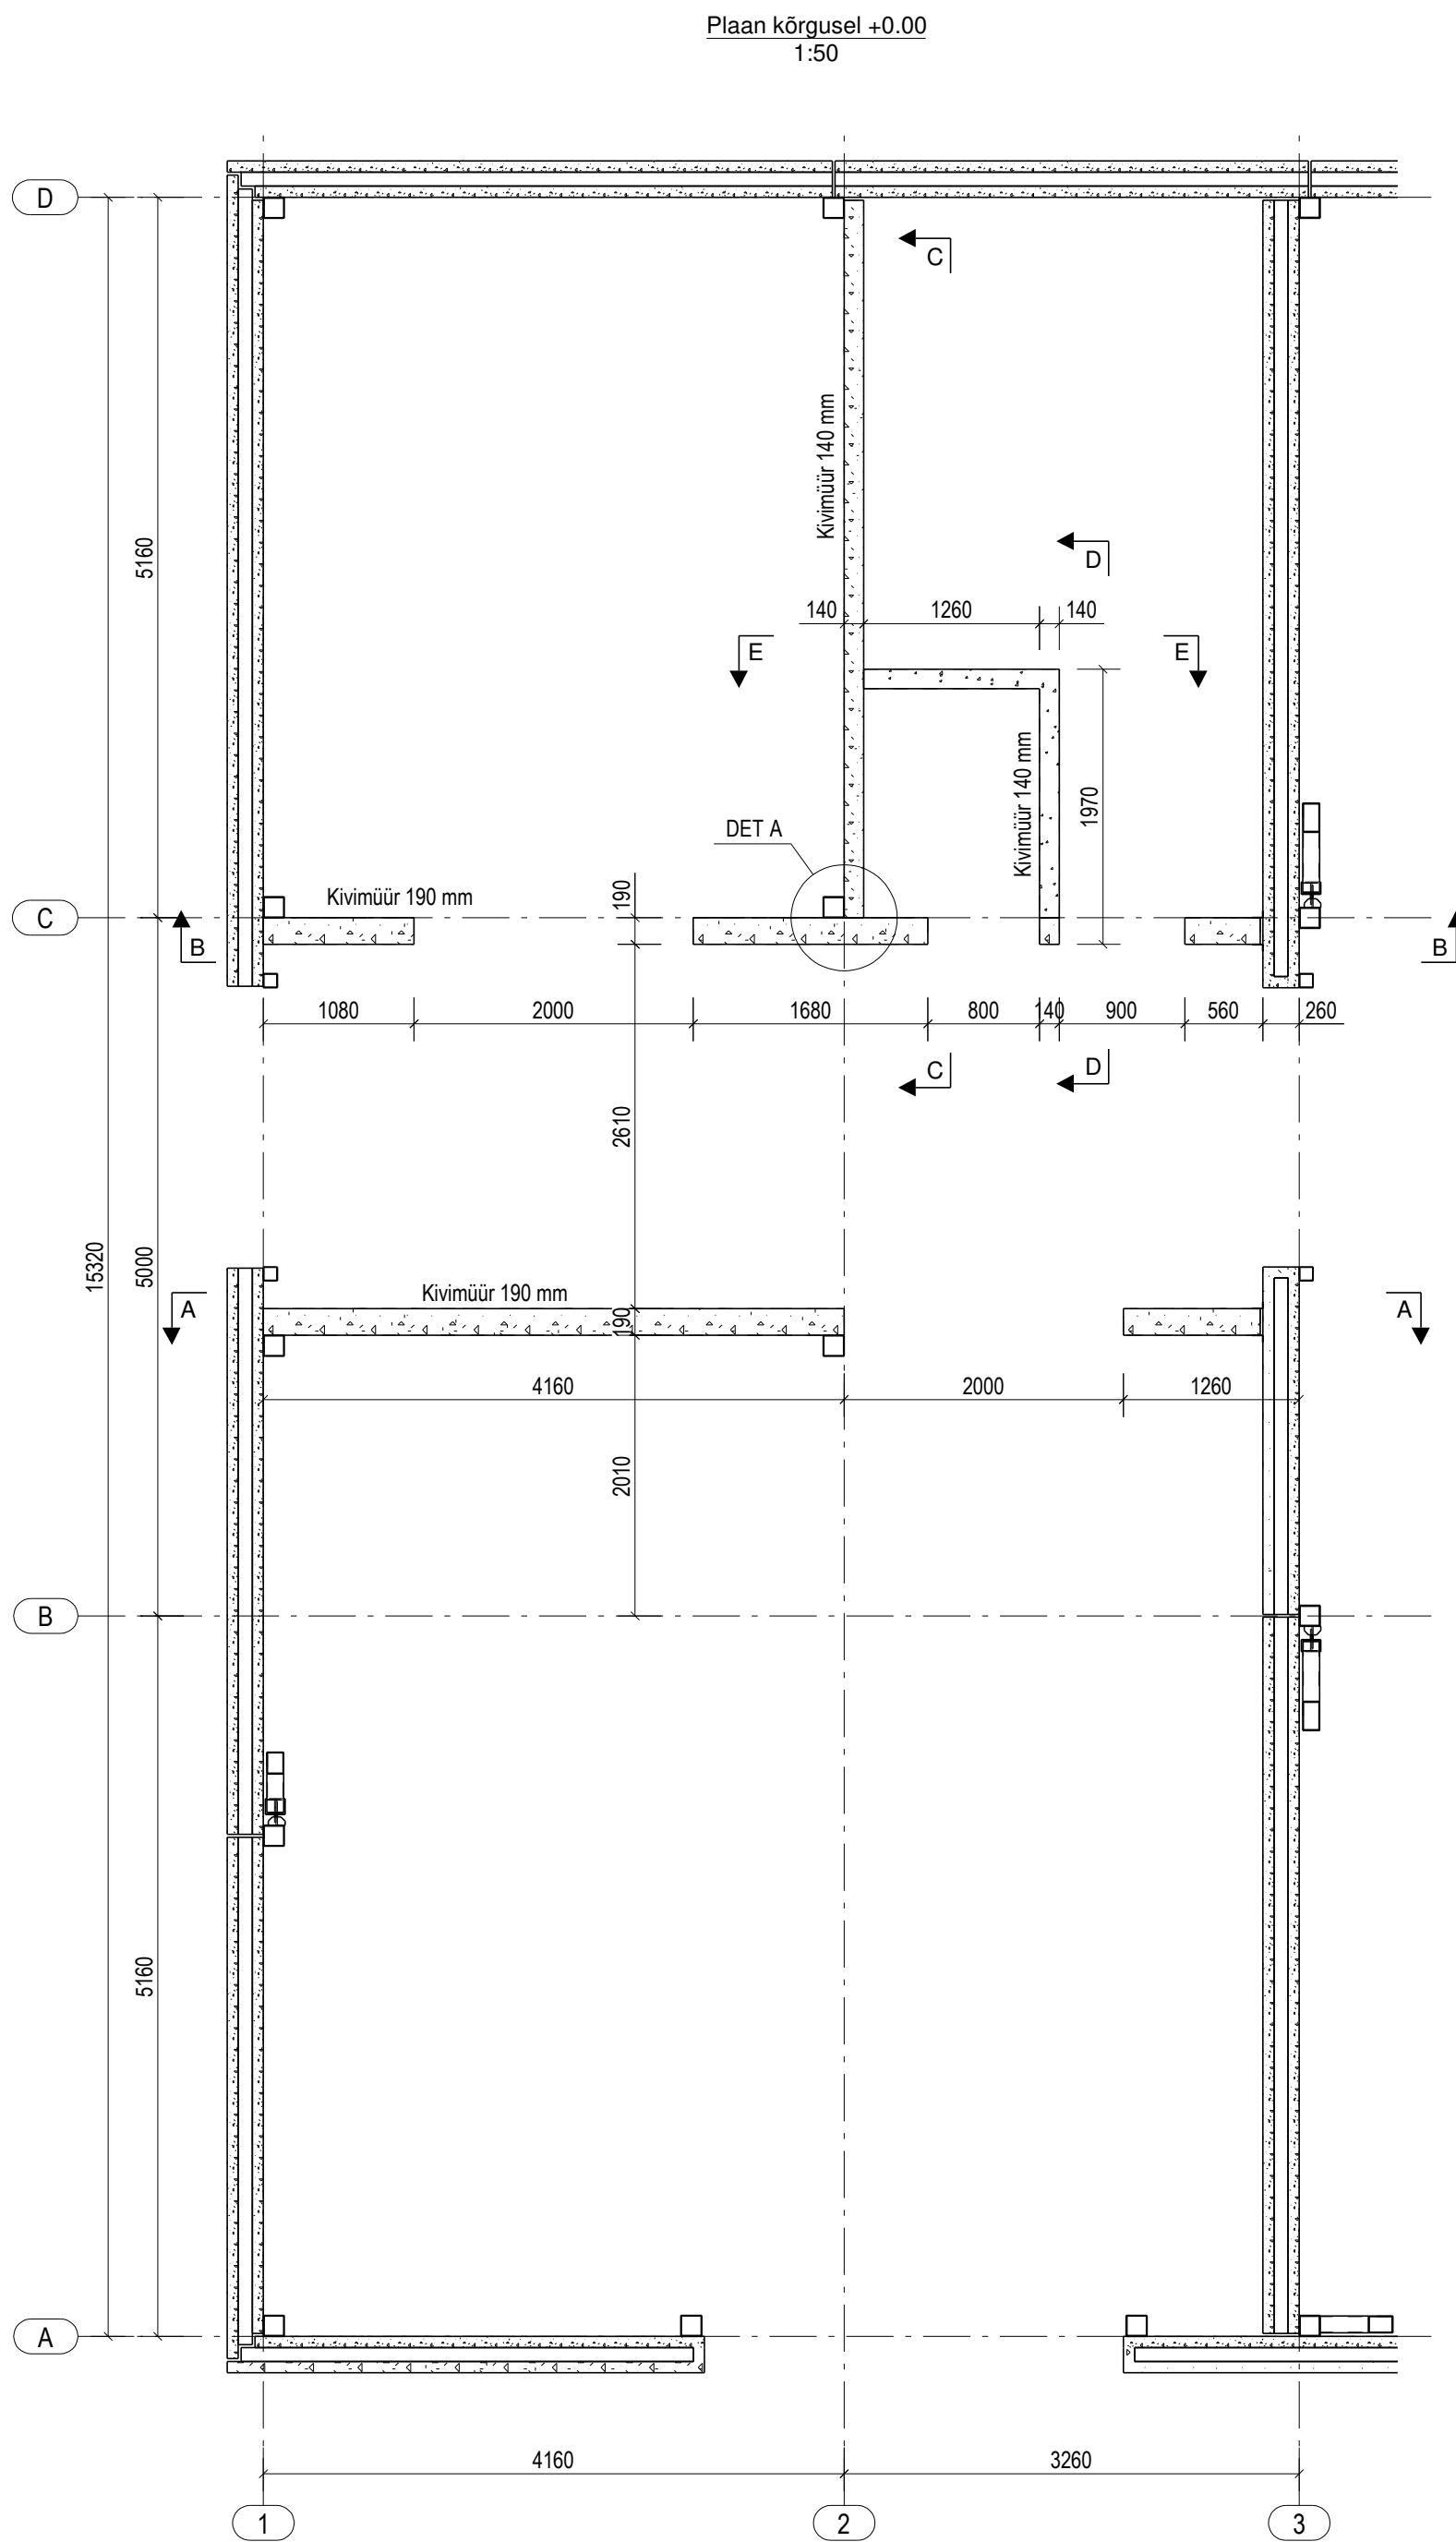


KIVISEINA JA PÕRANDA SÕLM
1:10

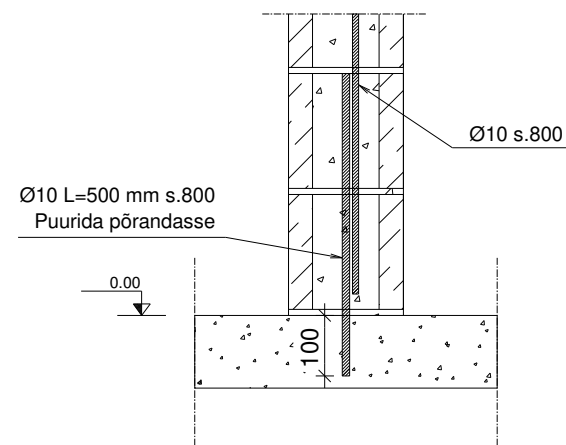


KIVISEINA JA SOKLIPANEELI SÕLM
1:10

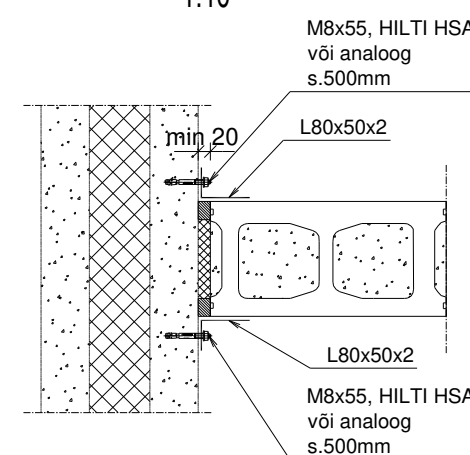

KIVISEINA JA SW-PANEELI SÕLM
1:10

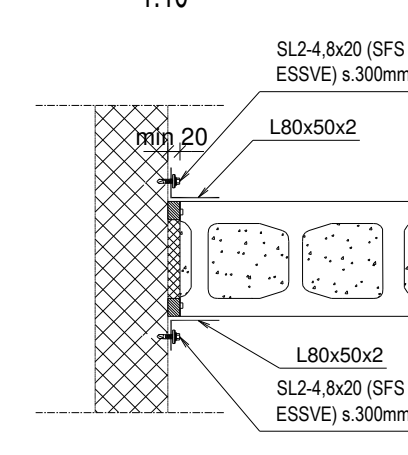

AVADE VAHELINE SÕLM
1:10

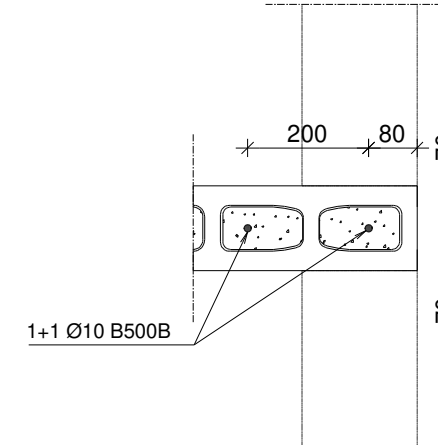

MÄRKUSED:

- Suhtelisele kõrgusele ±0.00 vastab absoluutne kõrgus +46.50.
- Kõik kõrgusmärgid on meetrites ja moodud millimeetrites.
- Silluste armatuuri ankurduspikkus toel 40 armatuuri läbimõõtu. Silluste toepikkus min.300mm.
- Armatuuri klass B500B, kui ei ole näidatud teisiti.
- Iga 3 plokirea tagant paigaldada vuuki armatuurvõrk, lisaks paigaldada esimese rea peale ja viimase rea alla.
- Tuupvõrgud vaadata õõnesplokki tootja armeerimisjuhendist.
- Kõik plokid täita betooniga C16/20.
- Ristuvad seinad siduda omavahel kasutades armatuurvõrku iga 3 plokirea tagant, kui pole näidatud teisiti (vt ka õõnesplokki tootja armeerimisjuhendit).
- Müürid leduda puhasvauk meetodil.
- Mõrdi tugevus min 5 MPa.
- Ehituse ajal müüre toetada, et vältida ümberkukkumist tuule tõttu.