


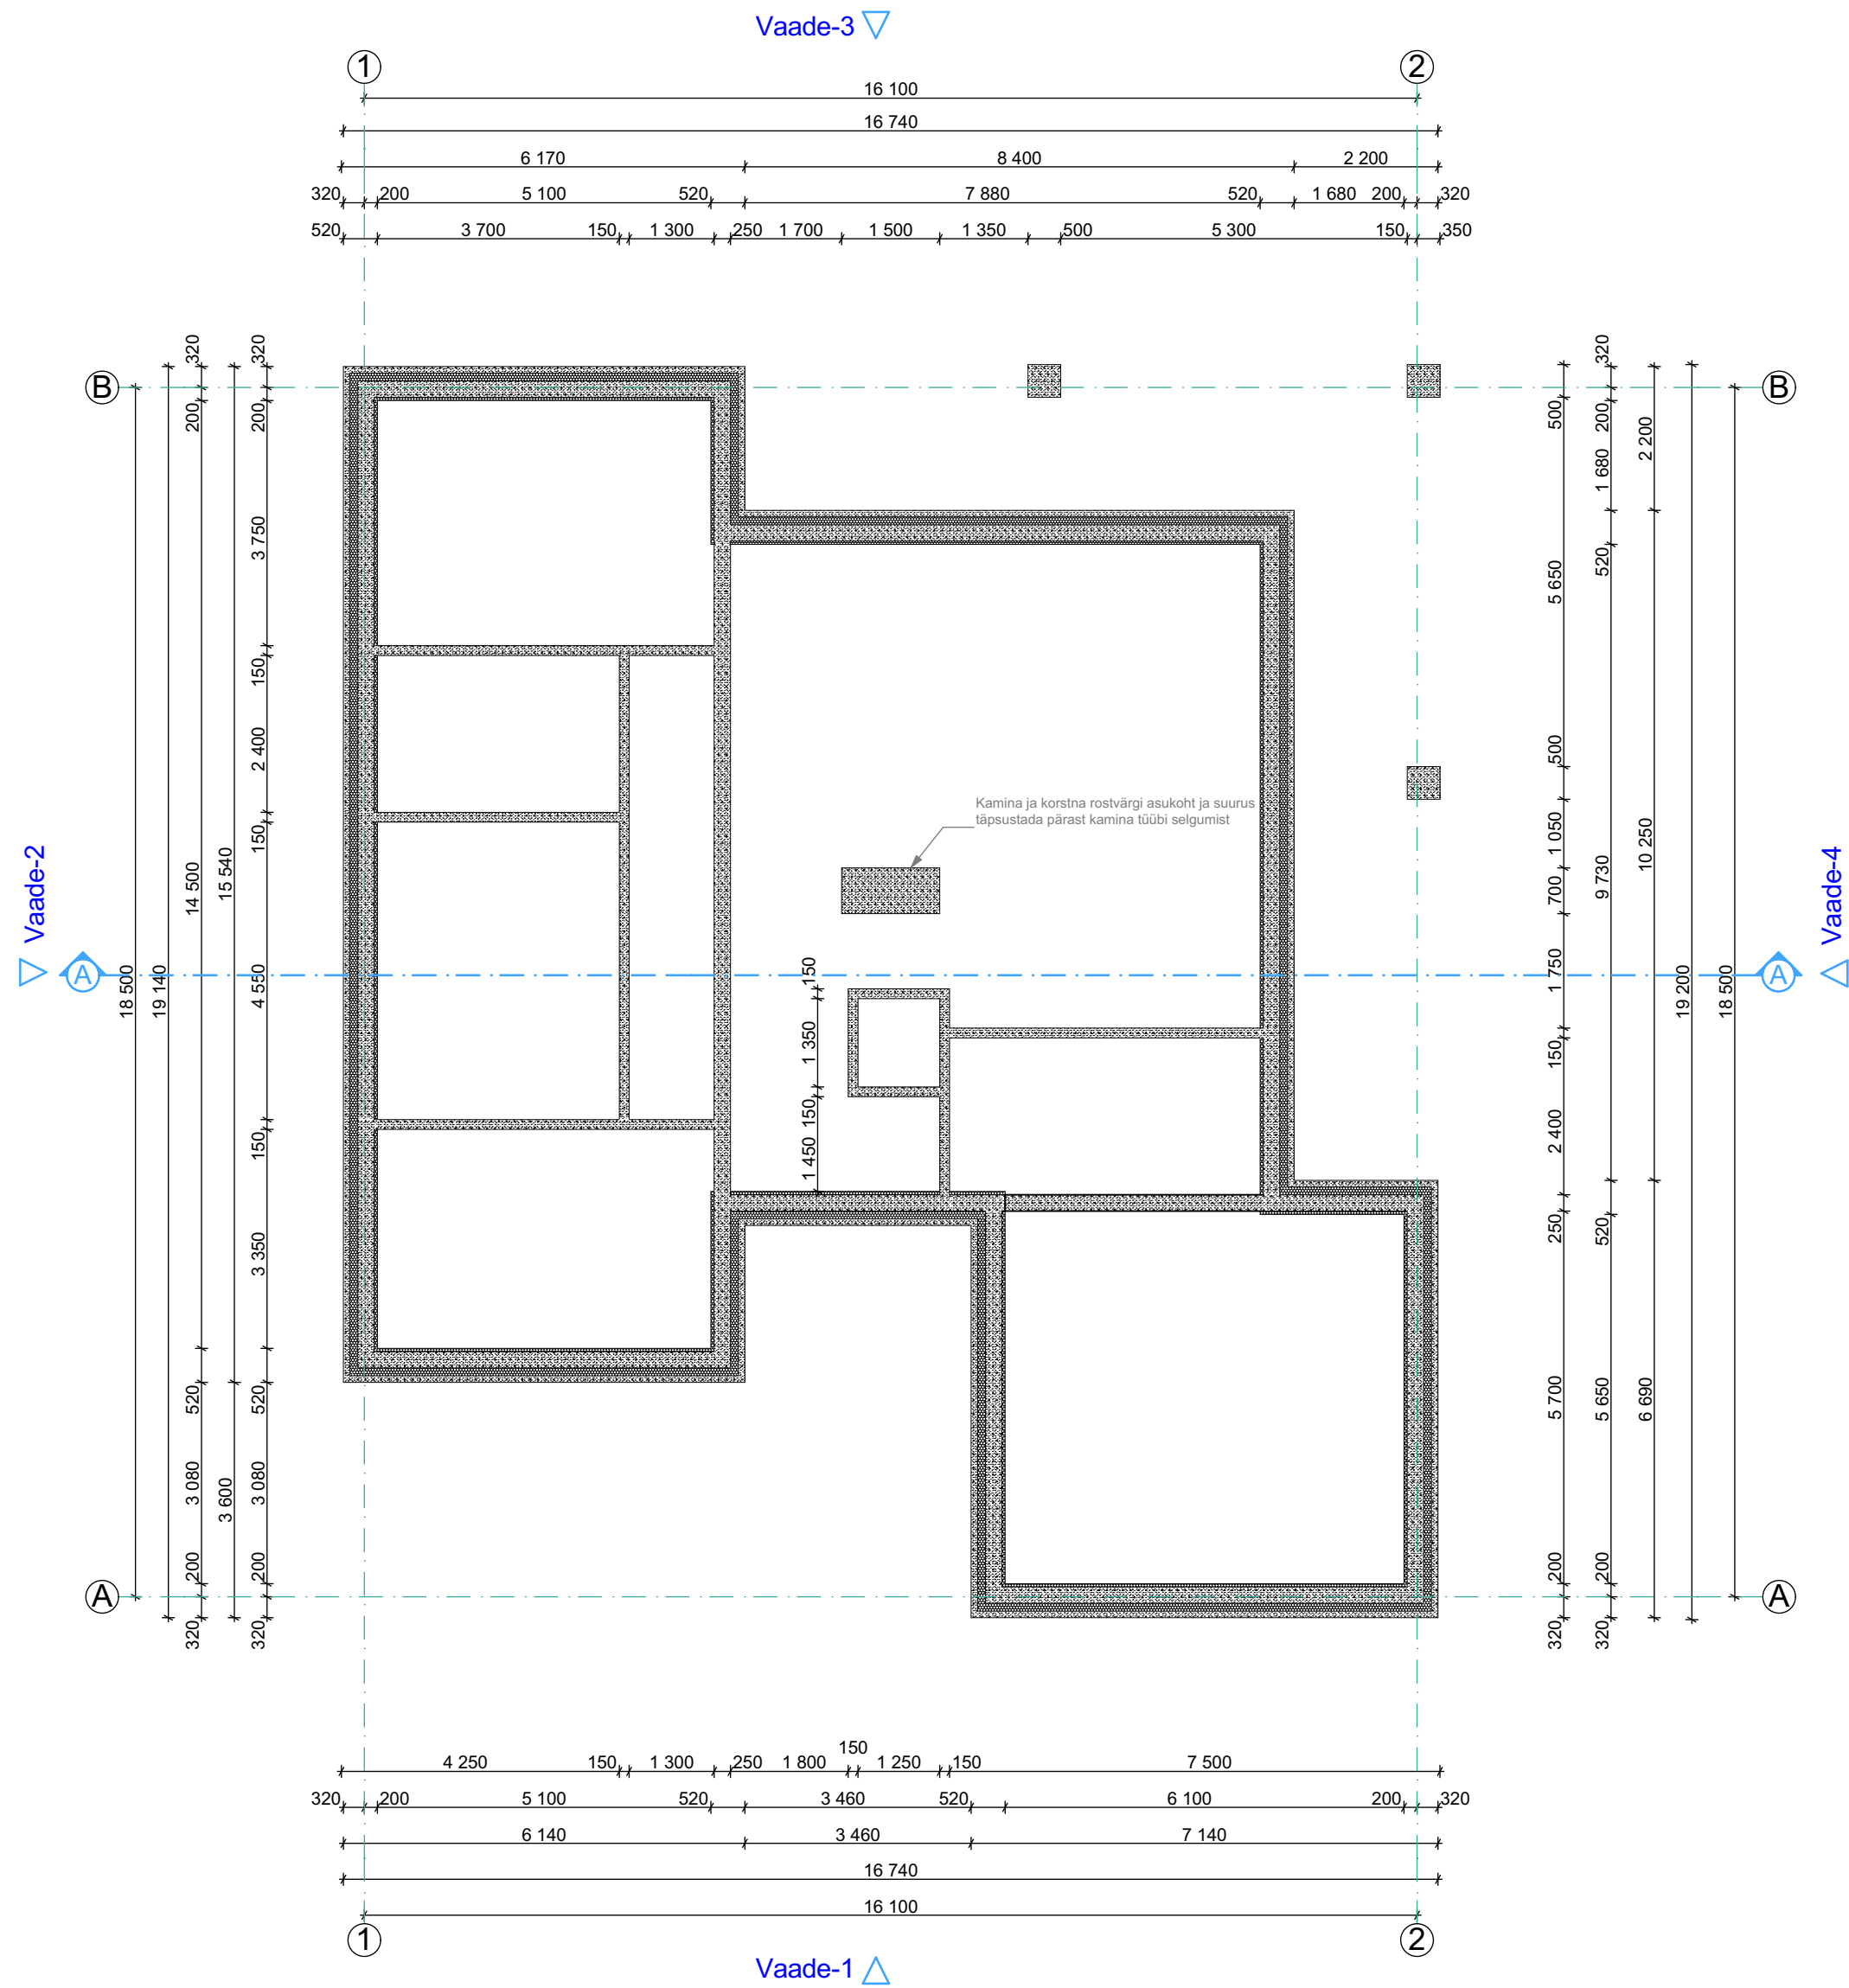

- MÄRKUSED:
- JOONIS EI OLE KASUTATAVTÖÖJONISENA, KANDEVKONSTRUKTSIOONID TULEB DIMENSIONEERIDA
 - TARINDUSE TÄPNE JA DETAILNE KIRJELDUS KOOS VASTAVATEJONISTEGA LAHENDATAKSE KONSTRUKTIIVSES OSAS
 - VUNDAMENTIDE ALT TULEB EEMALDADA KOGU KASVUPINNAS JA MULD
 - PÕRANDA- JA VUNDAMENDI ALUSED LIIV/KRUUSLIIV TIHENDADA 95%-ni
 - KOMMUNIKATSIOONIDE LÄBIVIIGUD TÄPSUSTATAKSE ERIOSAJA PROJEKTIDES
 - HÜDROISOLATSIOONIMATERJALIDE TÜÜP JA PAIGALDUSVIIS LAHENDADA VASTAVALTTARNIJA JUHISTELE
 - TALDMIKE VALMISTAMISEL JÄLGIDA PINNASE ISEÄRASUSI JA VAJADUSEL TEHA PARANDUSED TALDMIKE MÕOTUDESSE
 - KÕIKIDE EHITUSMATERJALIDE JA SEADMETE PAIGALDAMISEL JÄRGIDA TOOTJAPOOLOSEID JUHISEID
 - EHITUSTÖÖD TEOSTADA KVALITEETSelt JA HEA EHITUSTAVAKOHASeLT
 - PROJEKTIS TOODUD MATERJALID ON SOOVITUSLIKUD (MATERJALE VÕIB ASENDADA SAMAVÄÄRSETEGA)